


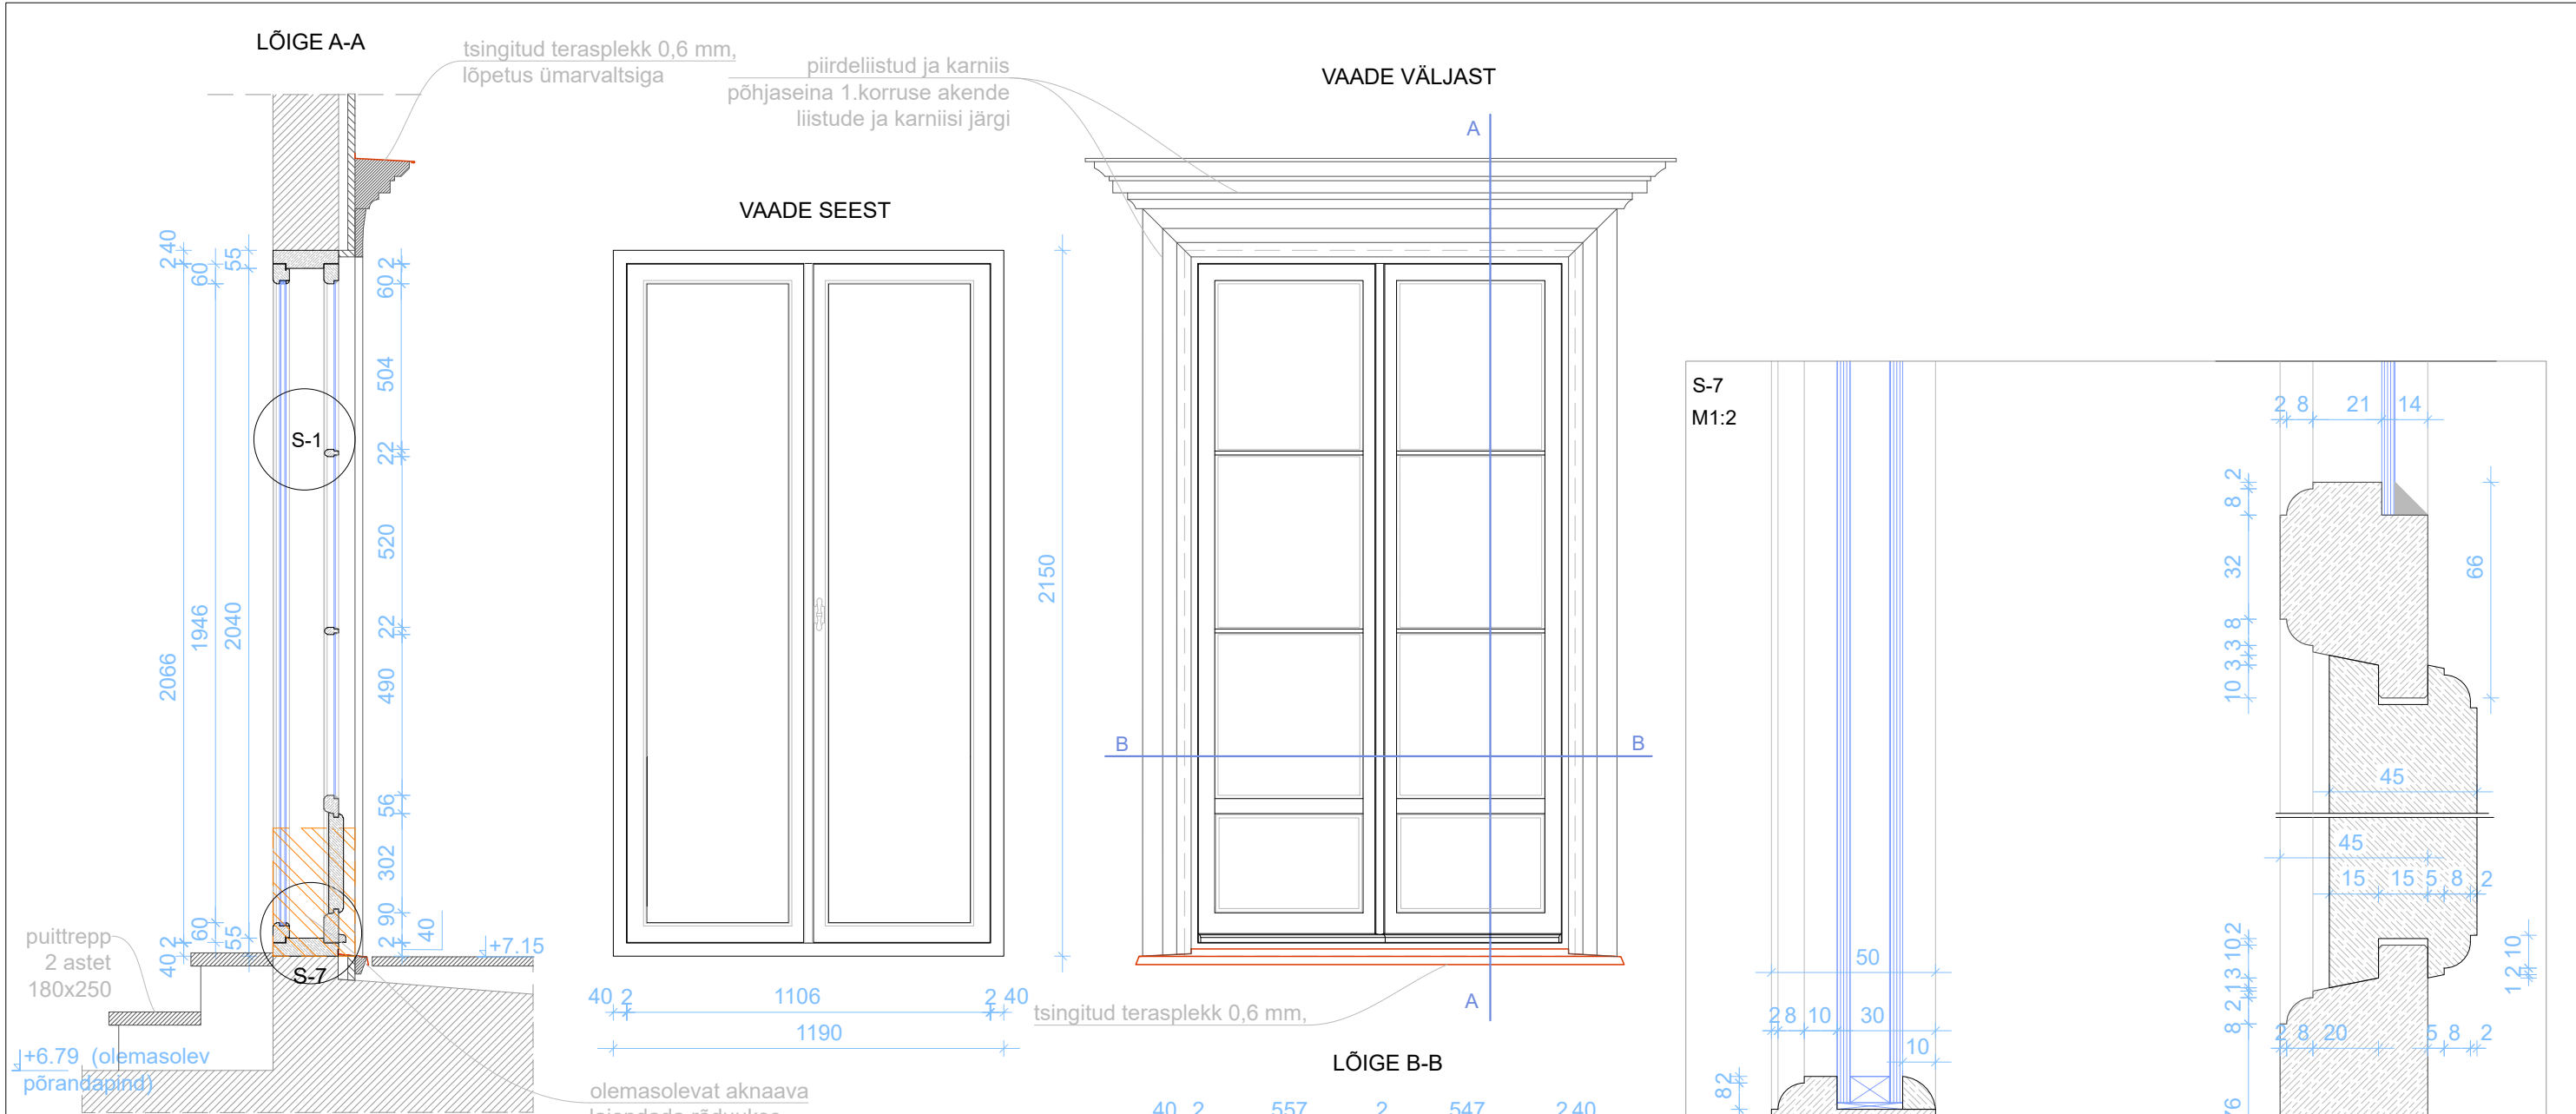

UUS RÕDUUKS VU-1	
TÄHIS JOONISEL	VU-1
KOGUS	1
AVA MÕÕT*	1190x2150
KIRJELDUS	uus ajastukohane kahekordsete lihtraamidega puidust kahepoolne klaasitud rõduuks
AVANEMINE	välimised raamid väljapoole ja sisemised sissepoole avatavad
RAAMID	kvaliteetsest oksavabast lülipuidust (kuusk, klass A-1, niiskusesisaldus 12%)
KLAAS	välimine - kirkas klaas, kinnitada linaõlikitiga sisemine - kahekordne klaaspakett
VIIMISTLUS	linaõlivärv - Tikkurila 368X valge
HINGED	nuppudega lehthinged, korteris 3 säilinud algupäraste hingede eeskujul
SULUSED	raamisisene sulusesüsteem, käepide MAZOVIA (T-versioon, harjatud kroom)
PLEKK	tsingitud 0,6mm terasplekist, lõpetus ümarvaltsiga,

- Märkused:
- *Ava mõõdud tuleb kohapeal täpsustada ja teha korrektuur joonisel
 - Liikuvate osade vahele jätta käiguvahed, paigaldada vajalikud tihendid
 - Sõlmed S-1, S-3 ja S-5 vt jooniselt AR-7-04

v02		Muudetud rõduukse välisilmet		Ü.Mahoni		29.08.2024	
		ARC PROJEKT OÜ Tähtvere 4, 51007 Tartu REG.KOOD 10213412, E-72/2003E		Tellija Tartu linn, Vallikraavi tn 16 korteriühistu		Töö nr. 24-03	
				Töö nimetus VALLIKRAAVI 16 KORTERELAMU OSALISE ÜMBEREHITAMISE JA RENOVEERIMISE PROJEKT Vallikraavi 16, Tartu, Tartu maakond		Pr.staad. PP	
Projektijuht		Ülo Mahoni		Joonis VU-1 - UUS RÕDUUKS		Joon.nr. AR-7-05	
Vast.spetsialist		Siiri Laanemaa					
Projekteerija		Heili Malmi					
						Mõõt M 1:20	
						Kuupäev 26.09.2024	