


LÕIGE Y - Y

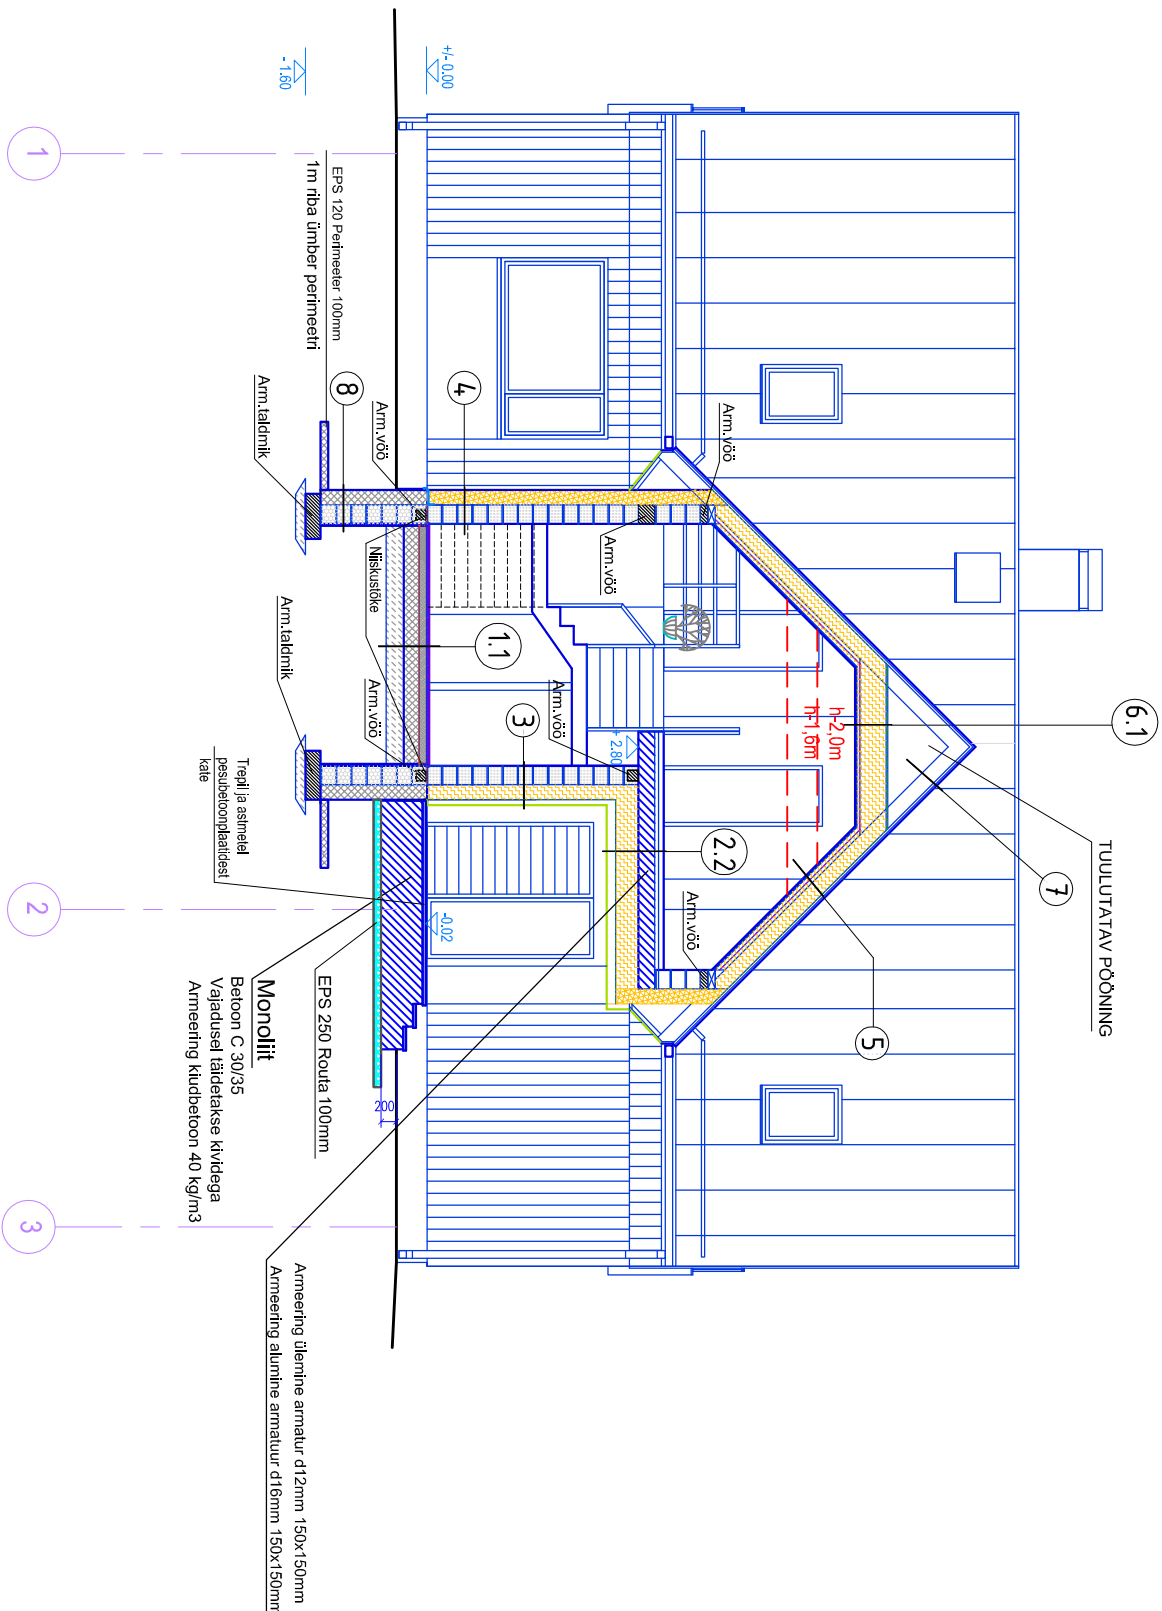

1.1	PÕRAND 1
VÄHMISTLUSKIHIT	20mm
TÄSANDUSKIHIT	
BETONPILAATIKÜTTETORU	100mm
HÜDRISOLATSIOON KILE 2x1	
EPS 100 põrand	100+100 mm
LIVALUS rnh	200mm

2.2	PÕRAND 2.KORRUS
VÄHMISTLUSKIHIT	18mm
ARMEERITUD TÄSANDUSKIHIT	70mm
SAMMUMÜKRA ISOLATSIOONPLAAT(PROC SSB)	50mm
MONOLIIT	220mm
SOOLUSTUS + ROOVITUS	300mm
TUULETÕKKE KANGAS	
VÄHERRUSS	
TUULETUSLÜST	25mm
LAUDIS	21mm

3	VÄLISSEIN 1
SISEVÄHMISTLUS	
KROHV 8 mm	
BAUROC PLOKK (CLASSIC)	250 mm
SOOLUSTUS PAROC EXTRA	200mm
TUULETÕKKEKANGAS	
VERT ROOV/TUULETUSVAHE	25mm
HOR ROOV	25mm
LAUDIS	21mm

4	VÄLISSEIN 2
SISEVÄHMISTLUS	
KROHV 8 mm	
BAUROC PLOKK (CLASSIC)	250 mm
SOOLUSTUS + KROHV/CAPAROL SÜSTEEMIS	200mm

5	KATUSELAGI
KATUSEPLEKK	
THE LAUDIS	35x100mm
DISTANTSILIST/TUULETUSVAHE/	30X100mm
AUSKATE, HINGAV DIIOROL TOP RU vti aralöög	
SARKAS	200mm
PUTROFILL	50X50mm
MIN.VILL	250mm
AURUTÕKE	
KPSPLAADI METALLKARVASS	60mm
MIN.VILL	50mm
KPSPLAAT 2X13	26mm

6.1	PÖÖNINGU LAGI 1
TUULETÕKE PAROC 20mm	
PAROC EXTRA 300mm	
KANDEKARVASS 200X50mm	
PAROC EXTRA 200mm	
AURUTÕKE	
ROOVID 35x100mm	
KPSPLAAT 2x13mm	
SISEVÄHMISTLUS	

7	KATUS
KATUSEPLEKK	
THE LAUDIS	35x100mm
DISTANTSILIST/TUULETUSVAHE/	30X100mm
AUSKATE, HINGAV DIIOROL TOP RU vti aralöög	
SARKAS	200mm

8	VUNDAMENT
HÜDRISOLATSIOON (DELTA MS)	
SOKLOSAS: KROHV/CAPAROL, SILS B CARBONSÜSTEEM	
SOOLUSTUS EPS 120 PERIMETER 150mm	
HÜDRISOLATSIOONI MASTIKS TECHNICOL NR 24 (MGTN)	
FIBO - 5 PLOKK 250mm	
SOOLUSTUS EPS 120 PERIMETER 25mm	

MÄRKUSED:

1. Paneelide alla rajada tüüpsillused, võimalusel kasutada Bauroc sillused.
2. Paneelide konsooliosa monoliitseerida ja kasutada armeerimiseks d-16mm armatuuri.
3. Võõ betooniks kasutada C₃₇³⁰ betooni. Armeerimiseks kasutada 4tk d-12mm
4. Vaheajae betoneerimiseks kasutada aluminis võõs d-16mm 150x150mm ja ülemises võõs 150x150mm d-12mm armatuuri