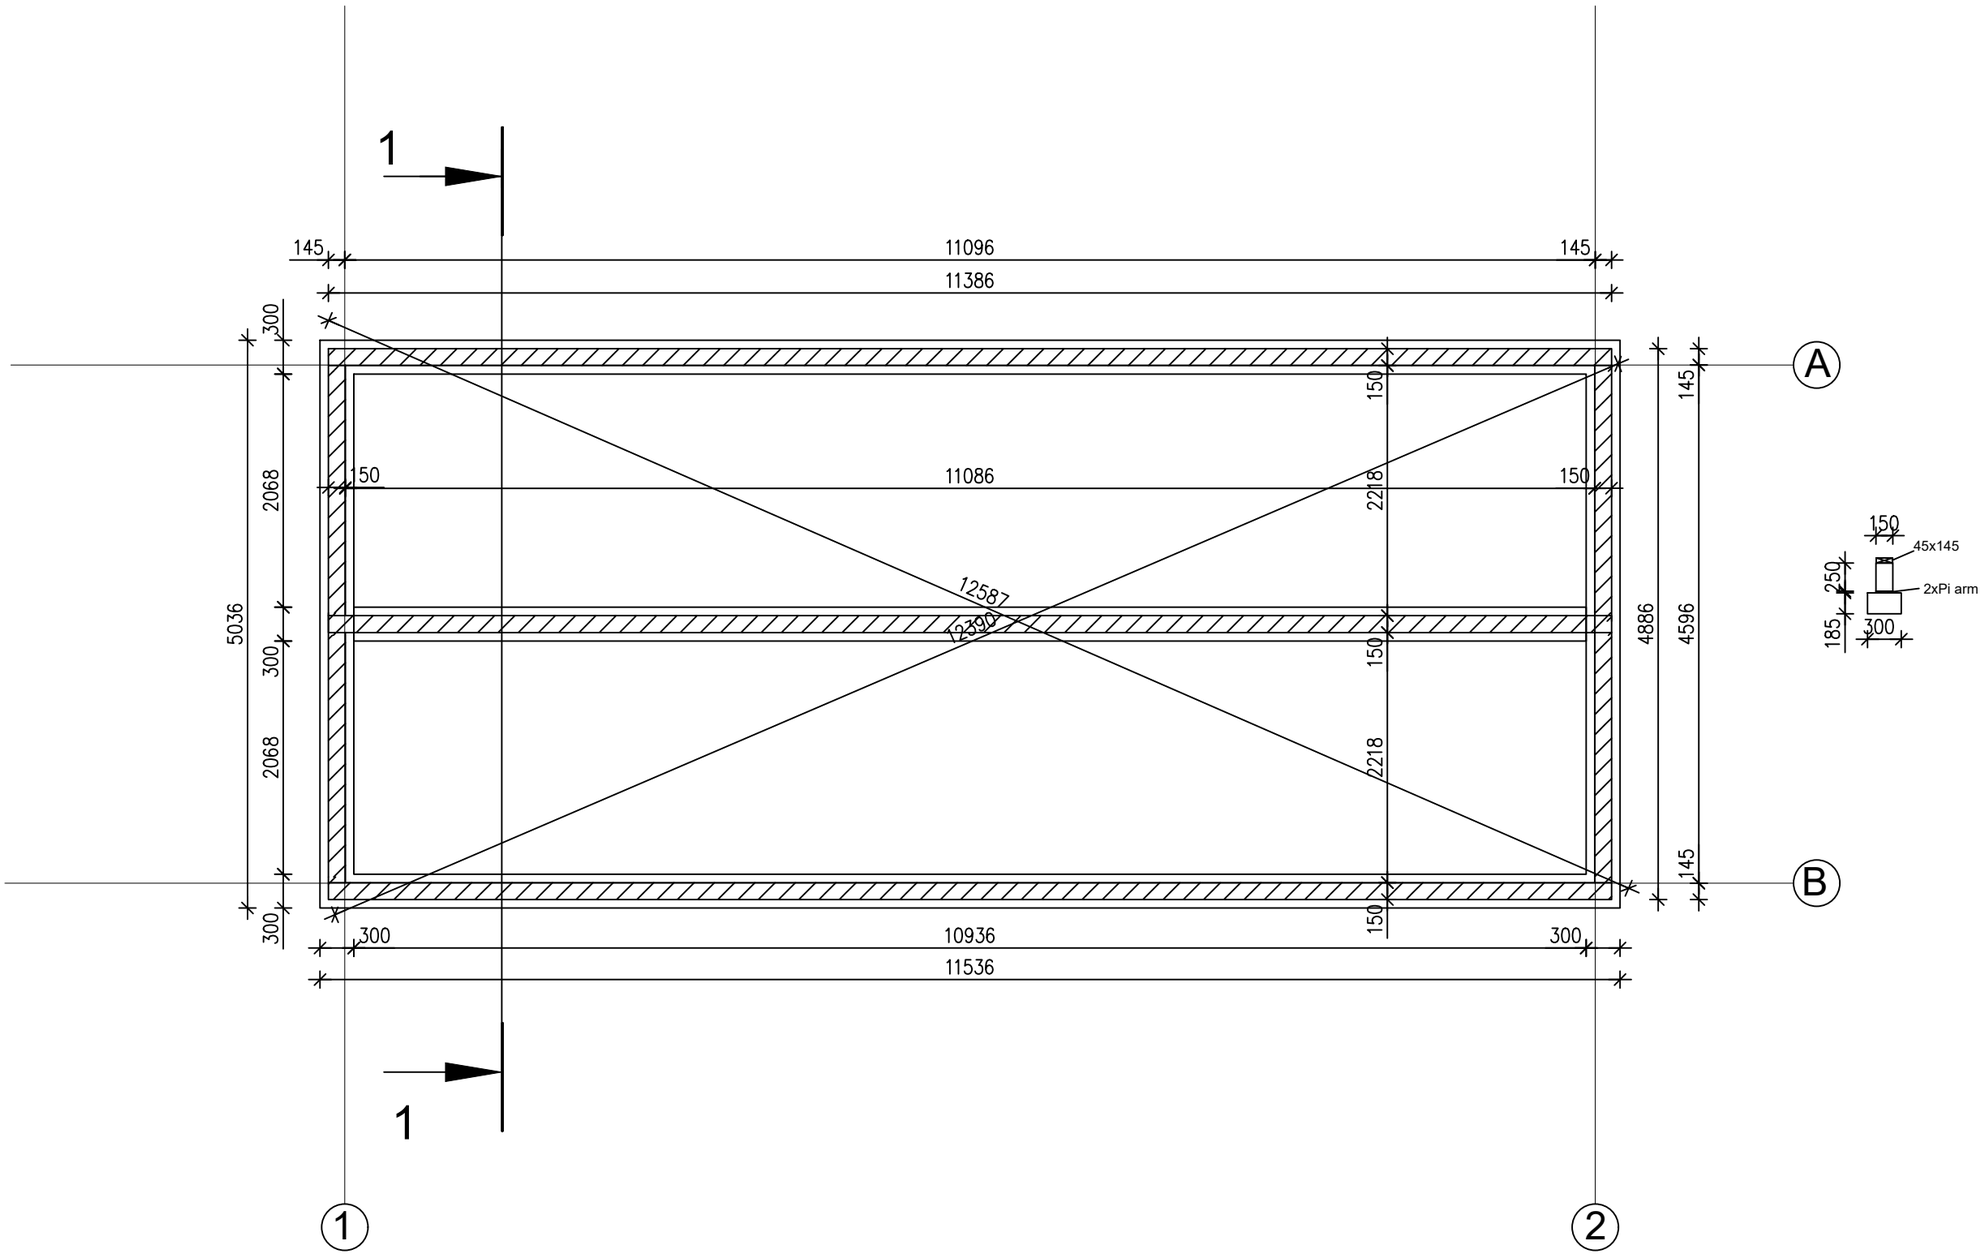


Märkused:
1. Katuse kandekonstruktsioon ehitada soovituslikult ogaplaatfermidest vastavalt katusetarindite projektile.
2. Niisketes ruumides hüdroisolatsioon teostada vastavalt tootjapoolsetele nõuetele.
3. +-0.00 on arvestatud põranda plaadi peale.
4. Vundamendikonstruktsiooni täpsustab tellija valitud firma.
5. Hoone välisviimistluse paigaldamisel tuleb järgida tootja juhiseid.
6. Välis- ja siseseinte ehitamisel tagada tuleohutuse sektsioonide tulepüsivus.

töö: Nõva küla Lääne-Nigula vald, Läänemaa	joonis: Vundamendi plaan	tellija:	Töö nr: 324	Leht nr: 324_EP_AR-5-03
			Mõõt: 1:50	staad: EP
Projekteerija:	Martin Haidak		Kuupäev: 21.11.2024	