


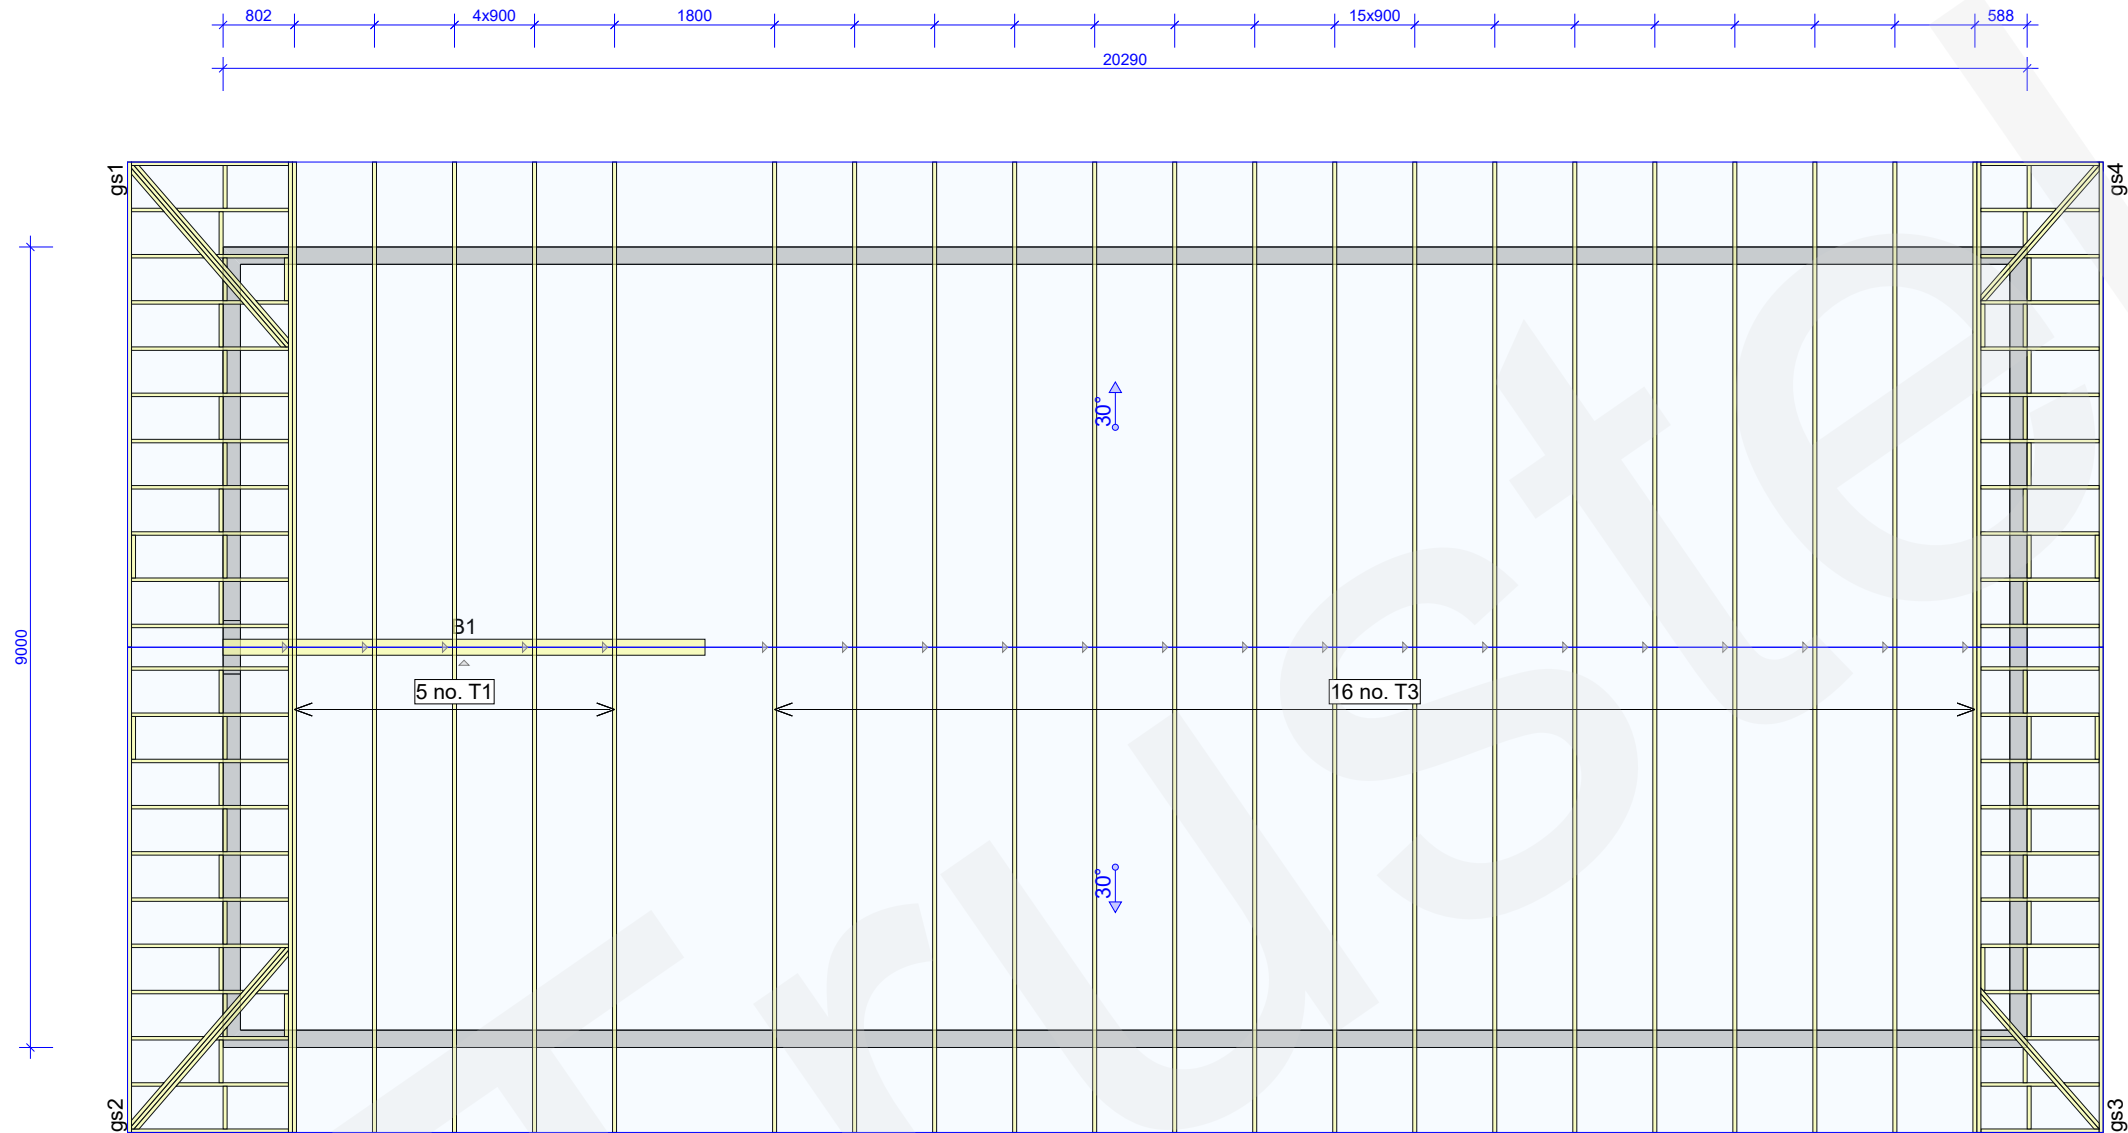

- Märkused
1. Tootmisjoonis. Enne tootmist tuleb joonis kirjalikult kooskõlastada.
  2. Koormused:
    - Katusekatte koormus: 650 N/m²
    - Laekoormus: 700 N/m²
    - Lumekoormus: 1500 N/m²
    - Tuulekoormus: 644 N/m²
    - Kasuskoormus: 500 N/m²
  3. Soovituslikud roovituse ristlõiked:

| Kivikatus | fermide samm | roovituse ristlõige |
|-----------|--------------|---------------------|
|           | kuni 600 mm  | 50x50 mm            |
|           | 600-900 mm   | 50x50 mm            |
|           | 900-1200 mm  | 50x75 mm            |
|           | üle 1200 mm  | 50x100 mm           |

| Plekk-katus | fermide samm | roovituse ristlõige |
|-------------|--------------|---------------------|
|             | kuni 600 mm  | 22x100 mm           |
|             | 600-900 mm   | 25x100 mm           |
|             | 900-1200 mm  | 38x100 mm           |
|             | üle 1200 mm  | 50x100 mm           |

Lõplik roovituse samm täpsustada katusekatte tootjaga.
  4. Eeldatakse, et joonisel olevad seinad ja talad on kandvad. Enne tootmist tuleb kandvate seinte ja talade asukohad kooskõlastada kirjalikult.
  5. Liimpuittalad ei ole pakkumise mahus, kui ei ole teisiti kirjalikult kokku lepitud.
  6. Fermide mõõtkett jookseb üldjuhul fermi tsentrist tsentrisse, kui ei ole märgitud teisiti.
  7. Kui fermi kõrgus on suurem kui 3,2 meetrit, siis on transportimiseks vaja veoluba.
  8. Kõrged/suured fermid toodetakse reeglina kahes või enamas tükis, tippude külge paigaldatakse naelutusplaadid (combiplaadid).
  9. Naelutusplaadid (combiplaadid) tuleb kinnitada ankrunaelte või ankrukruvidega vastavalt naelutusjoonisele. Naelad ja kruvid ei ole pakkumise mahus.
  10. Fermide tugevdusprussid (scabid) tuleb kinnitada vastavalt kinnitusjoonisele. Tugevdusprussid on reeglina pakkumise mahus, kui ei ole teisiti kokku lepitud.
  11. Sisevarda tugevdusprussid (brace/T-brace) tuleb paigaldada vastavalt joonisele või juhiste. Tugevdusprussid ei ole projekti mahus, kui ei ole teisiti kokku lepitud.
  12. Fermid kinnitada müürilati külge metallnurgikutega. Nurgikud ja müürilatt ei ole pakkumise mahus, kui ei ole teisiti kirjalikult kokku lepitud.
  13. Enne tootmist peab klient olema veendunud, et fermiplaan, fermid ja tugisüsteem on kooskõlas tema soovide ja tahtmistega.
  14. Joonis ja sellega kaasnevad arvutused on OÜ Trustek omand. Jooniste kopeerimine, levitamine ja kasutamine ilma OÜ Trustek loata on keelatud.
  15. Paigaldusjuhendi link: [https://trustek.ee/wp-content/uploads/2020/01/TRUSTEK\\_PAIGALDUSJUHEND.pdf](https://trustek.ee/wp-content/uploads/2020/01/TRUSTEK_PAIGALDUSJUHEND.pdf)
  16. Katuse pindala: 279.9 m²
  17. Projektis kasutusel olevad liimpuidust talad ja postid:  
B1 1 no. 180x440 GL28h 5420 mm
  18. 3D mudeli link:



|               |     |  |  |
|---------------|-----|--|--|
| Designer      | S.K |  |  |
| Supervisor    |     |  |  |
| Main engineer |     |  |  |
| Cert. no      |     |  |  |

|                  |              |
|------------------|--------------|
| Customer:        | Project no:  |
| Project name:    | 211025TTC_V2 |
| Project address: | Mark:        |
| Page name:       | Revision:    |
|                  | Page no:     |
|                  | 1/1          |
|                  | Scale:       |
|                  | 1:85         |
|                  | Date:        |
|                  | 07/01/2026   |
|                  | Page no:     |