
MATERJALIDE KOKKUVÕTE

NR	NIMETUS	TÄHIS	STANDARD	ÜHIK	HULK	MÄRKUS
	BETOON	C30/37		m3	6,3	
	SARRUSTERAS	ø12 B500B		kg	318,6	
	SARRUSTERAS	ø16 B500B		kg	93,8	
	SARRUSTERAS	ø20 B500B		kg	21,0	
	SARRUSTERAS	ø32 B500B		kg	1050,5	


SARRUSTERASE PAINUTUSTABEL

TÜÜP	POS.	KLASS	ARV	D	L	a	b	c	d	e	u	v	x	y	R
A	1	B500B	6	32	4025	4025									
A	2	B500B	3	32	8700	8700									
A	3	B500B	4	32	5000	5000									
A	4	B500B	8	16	7425	7425									
A	6	B500B	4	32	7725	7725									
A	7	B500B	8	32	6225	6225									
D	2	B500B	4	20	2240	750	740	750							70
U	1	B500B	71	12	2480	160	530	550							24
U	2	B500B	79	12	2560	160	770	350							24


A1	A2	A3	A4	A6	A7
4025	8700	5000	7425	7725	6225

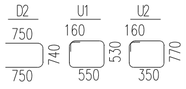

TALA TELJEL 1

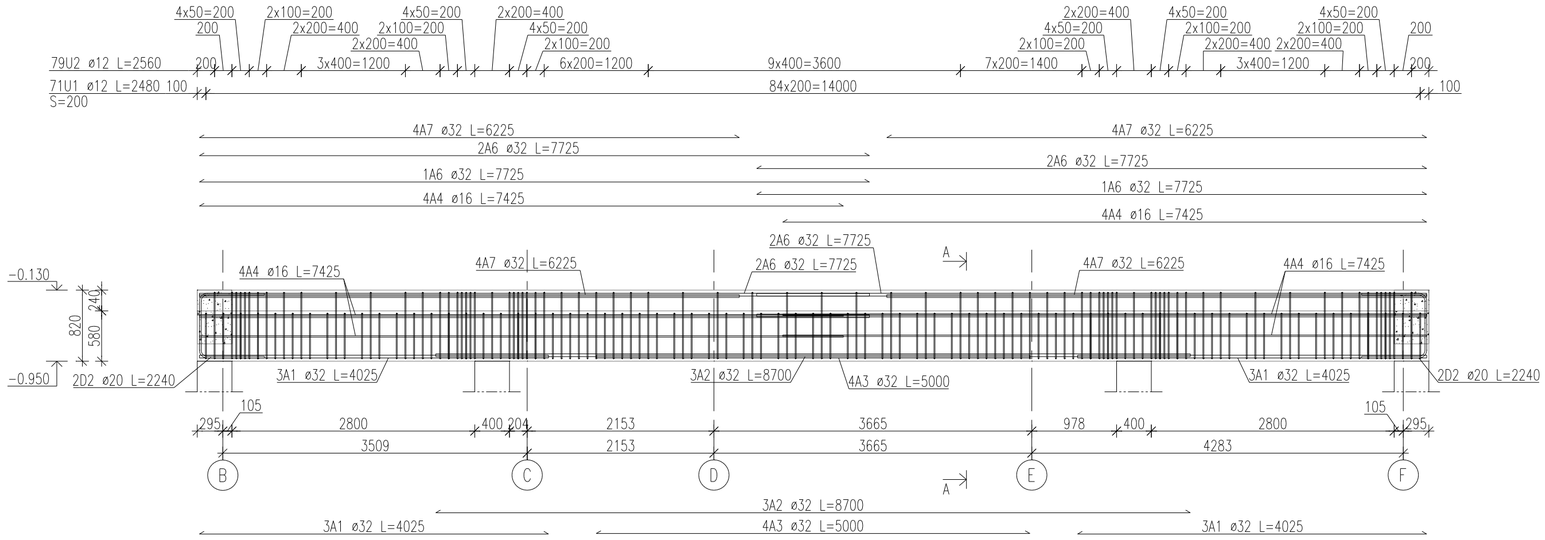


TALA TELJEL 15

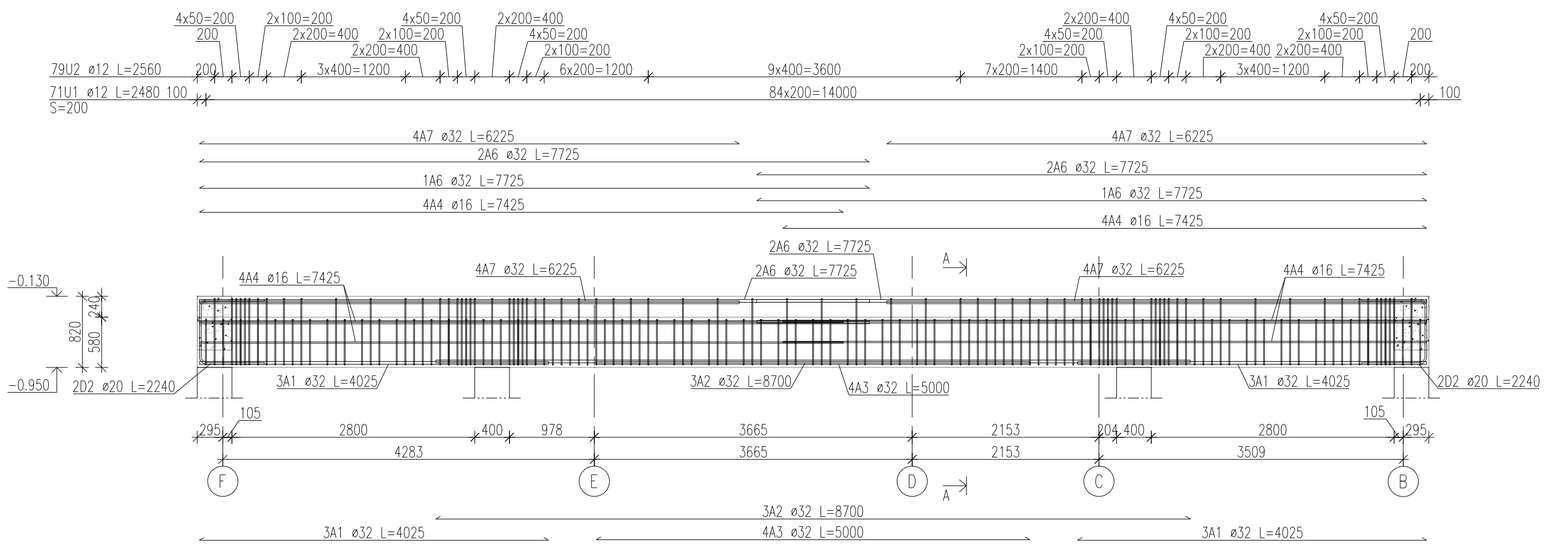

A–A

M1:20

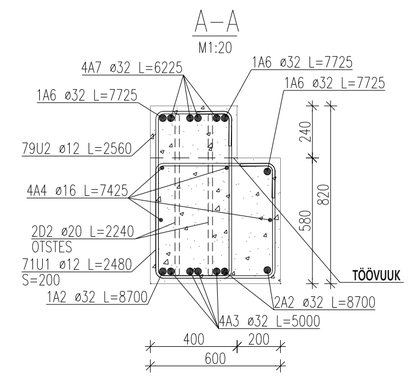

Märkused

1. KÕIK KÕRGUSED ON ANTUD SUHTELISTE KÕRGUSMÄRKIDENA. ±0.000= +30.74 ABS.
2. KONSTRUKTSIOONIDE PROJEKTEERITUD KASUTUSEA KATEGOORIA 4 JA PROJEKTEERITUD KASUTUSIGA 50 AASTAT (EVS-EN 1990).
3. TAGAJÄRGEDE KLASS CC2-KESKMISED TAGAJÄRJED (EVS-EN 1990).
4. BETOONKONSTRUKTSIOONIDE VALMISTAMISE JA MONTEERIMISE TOLERANTSID PEAVAD VASTAMA NORMAALTOLERANTSIDE EHK KLASS 1 NÕUTELE (EVS-EN 1990).
5. BETOONI TUGEVUSKLASS: C30/37 (EVS-EN 206-1).
6. SARRUSE KLASS: B500B (EVS-EN 10080).
7. BETOONPINDADE KESKKONNAKLASS: XC3 (EVS-EN 206-1).
8. SARRUSE NIMIKAITSEKIHT: 35mm (EVS-EN 1992-1-1).
9. BETOONPINDADE VIIMISTLUS: VORMIPIND MUO-A. (BÜ4).
10. BETOON PEAB OLEMA SAAVUTANUD OMA TUGEVUSEST
-LAHTIRAKESTAMISEL >30%
-KOORMAMISEL >70%
11. BETOONI KOOSTIS PEAB VASTAMA KESKKONNAKLASSI NÕUETELE.
12. SARRUSELE ANTUD VÄLIMISED PAINUTUSMÖÖDUD. SARRUSE PIKKUSE L ARVUTUSEL EI OLE ARVESSE VÕETUD PAINUTUSRAADIUSEST TULENEVAT PIKKUSE MUUTUST EGA ÜLEKATTEJÄTKUSID.
13. MATERJALIDE KOKKUVÕTTES SISALDUVAD MATERJALID ÜHE TALA KOHTA.
14. JOONISEL ON KUJUTATUD AINULT RB POSTI PÕHISARRUS. JOONIST TULEB VAADELDA KOOS KÜLGNEVATE KONSTRUKTSIOONIDE JOONISTEGA.
15. TÖÖVUUGI PIND - KARE: ROOBITSEMISEGA, TÄITEMATERJALI KATMATAJÄTMISEGA VÕI MUUL MEETODIL SAADUD PIND, MILLEL LIGIKAUDU 40mm SAMMUGA ON VÄHEMALT 3mm SÜHAVUSED EBATASASUSED.