



ISIKLIKU KASUTUSÕIGUSEGA KOORMATAVA ALA PLAAN
Kristiine linnaosa, Tallinn, Harju maakond

TUNNUS:
PLAAN 1:500

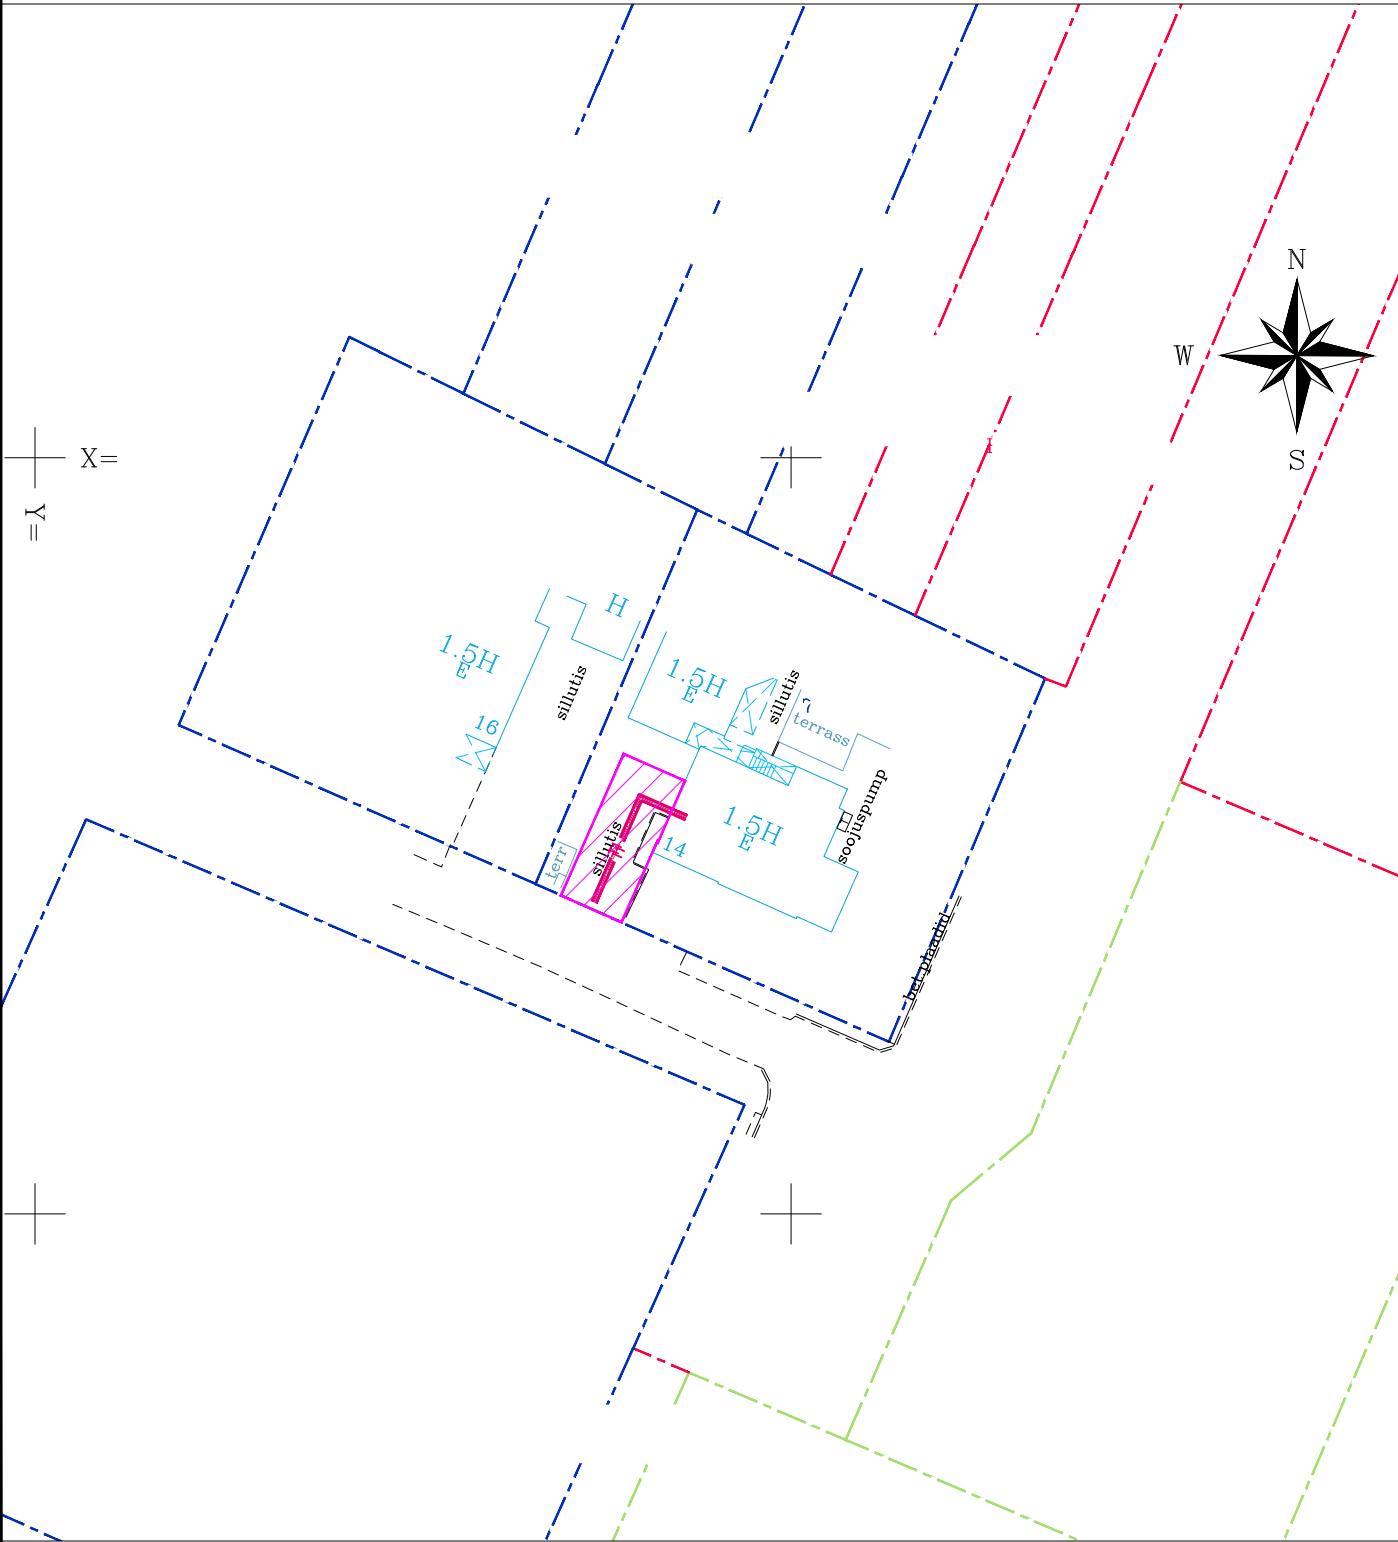

Tingmärgid:

- Koormatava kinnisasja piir
- Katastriüksuse piir
- Projekteeritav kaugküttetorustik
- Olemasolev kaugküttetorustik
- Kasutusõiguse ala

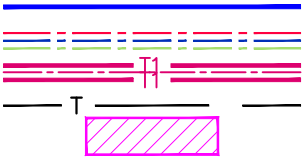

Rajatise tehnilised andmed:

- Kasutusõiguse ala - 45 m²
- Kaitsevööndi ulatus torustiku välispinnast 2,0m
- Torustiku pikkus kaitsevööndi ulatuses - 9,8 m