
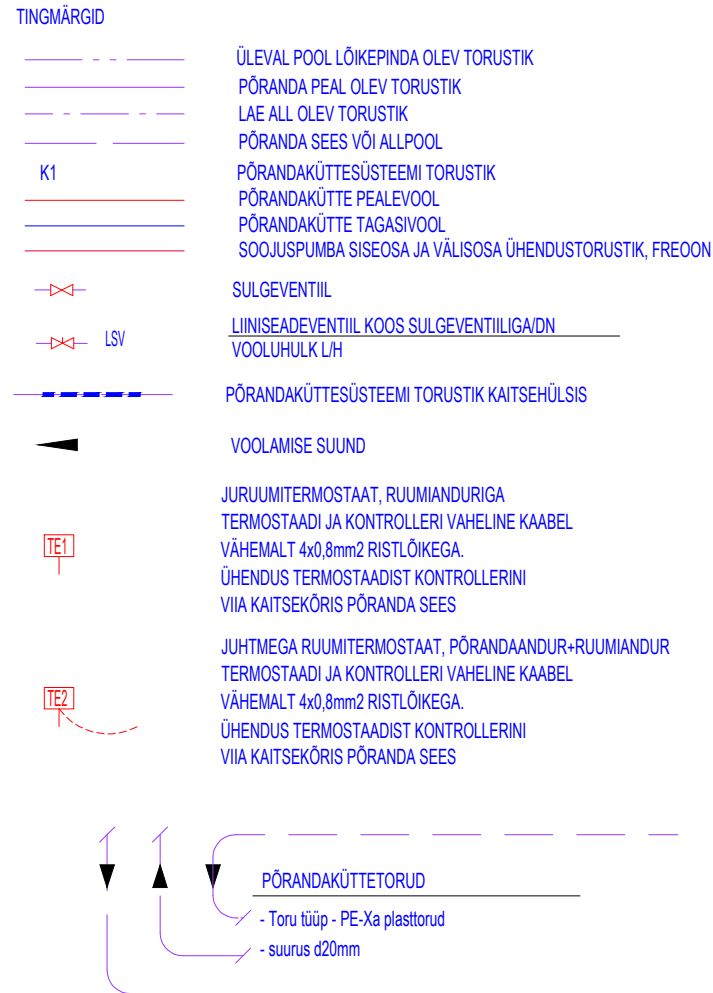


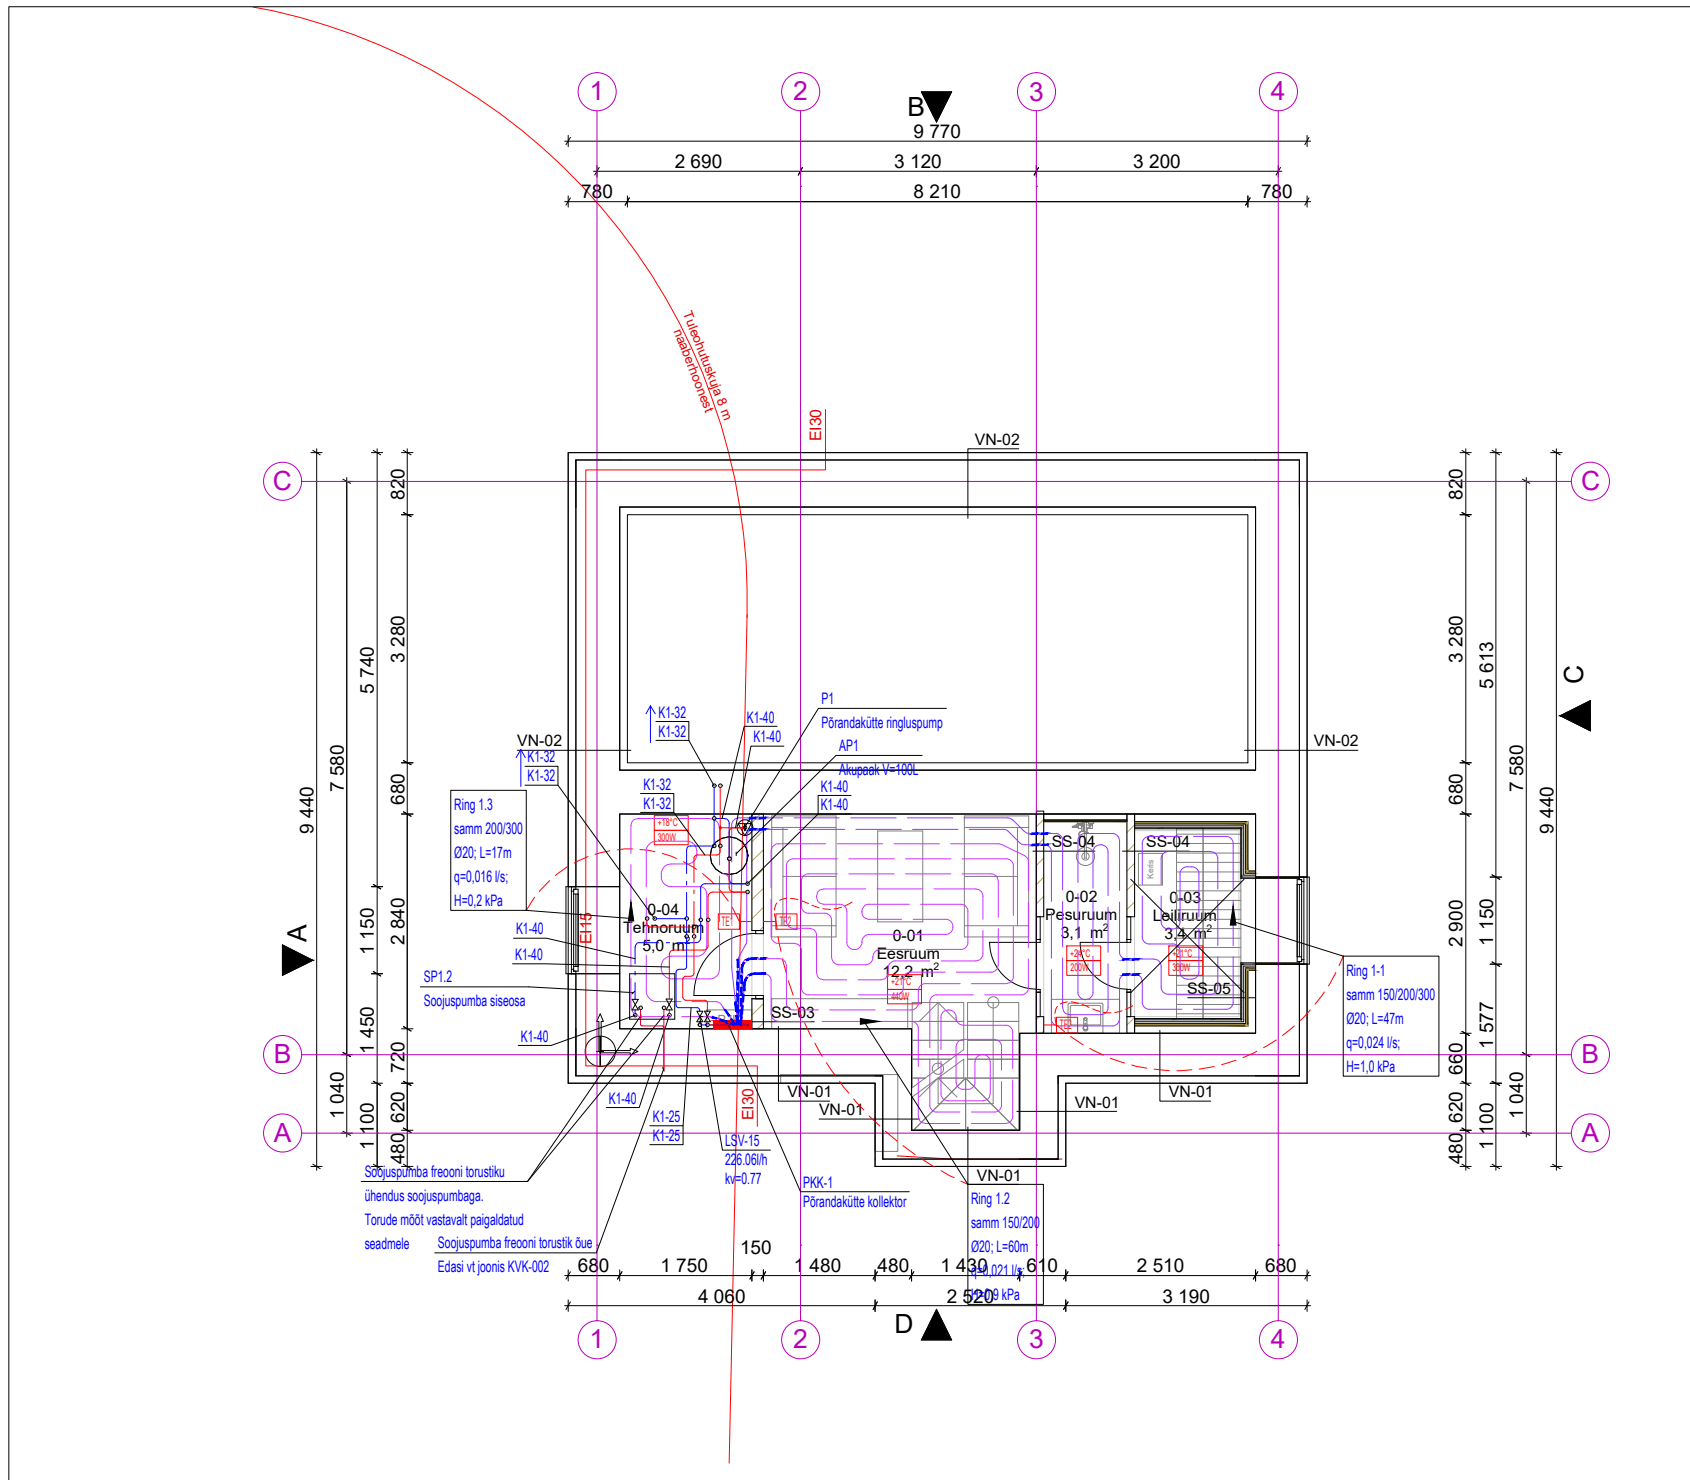

- MÄRKUSED
- KÕIK TEHNORUUMIS OLEVAD KÜTTETORUSTIKUD ISOLEERIDA, V.A. KOLLEKTORITE ÜHENDUSTORUSTIKUD.
 - KÜTTESÜSTEEMIDE KÕRGEIMAD PUNKTID VARUSTADA ÕHUÄRASTUSVENTIILIDEGA, MADALAIMAD PUNKTID VARUSTADA KORGITUD TÜHJENDUSVENTIILIDEGA; KÕIK TORUSTIKUD PAIGALDADA KALDEGA TÜHJENDUSE SUUNAS.
 - TEHNORUUMIS PAIKNEVATE TORUSTIKE MÕÕDUD VT. JOONIS KVK-002.
 - PÕRANDAKÜTTE TORUSTIKE MATERJALIKS ON HAPNIKUDIFUSIOONIKINDEL PEX. VAHESEINTE ALL JA PÕRANDA VAJUMISVUUKIDE LÄBIMISEL PAIGALDADA PÕRANDAKÜTTE TORUD KAITSEHÜLSIS.
 - TORUSTIKE MÕÕDUD ON ANTUD PLASTTORUDE PUHUL VÄLISLÄBIMÕÖT JA METALLTORUDE PUHUL NIMILÄBIMÕÖT.
 - RUUMITERMOSTAATIDE ASUKOHTADE MÄÄRAMISEL JÄRGIDA ELEKTRIPROJEKTI NING SEDA, ET TERMOSTAADID OLEKS ÜHEL JOONEL LÜLITITEGA.
 - PÕRANDAKÜTTE JAGAJA KOMPLEKTI KUULUVAD TASAKAALUSTUSVENTIIL, KUULKRAAN JA ÕHUTUSEGA OTSAKORGID.
 - SOOJUSVARUSTUSSÜSTEEMI TÄITMINE NING KAITSEARMATUURI JA NÄITAVATE MÕÕTERIISTADE ASUKOHAD VT. JOONISELT KVK-003