


RUUMIDE EKSPLIKATSIOON			
KORRUS	NR	RUUM	PINDALA
Esimene	1	MAGAMISTUBA	13.1
Esimene	2	WC	2.9
Esimene	3	TEHNORUUM	5.3
Esimene	4	ESIK	5.7
Esimene	5	VANNITUBA	8.1
Esimene	6	MAGAMISTUBA	12.7
Esimene	7	ELUTUBA + KÖÖK	36.3
Esimene	8	KORIDOR	2.9
Esimene	9	KUUR	8.9
			95.9 m²

EHITISEALUNE PIND 139,8 m²
KÕETAV PIND 87,5 m²

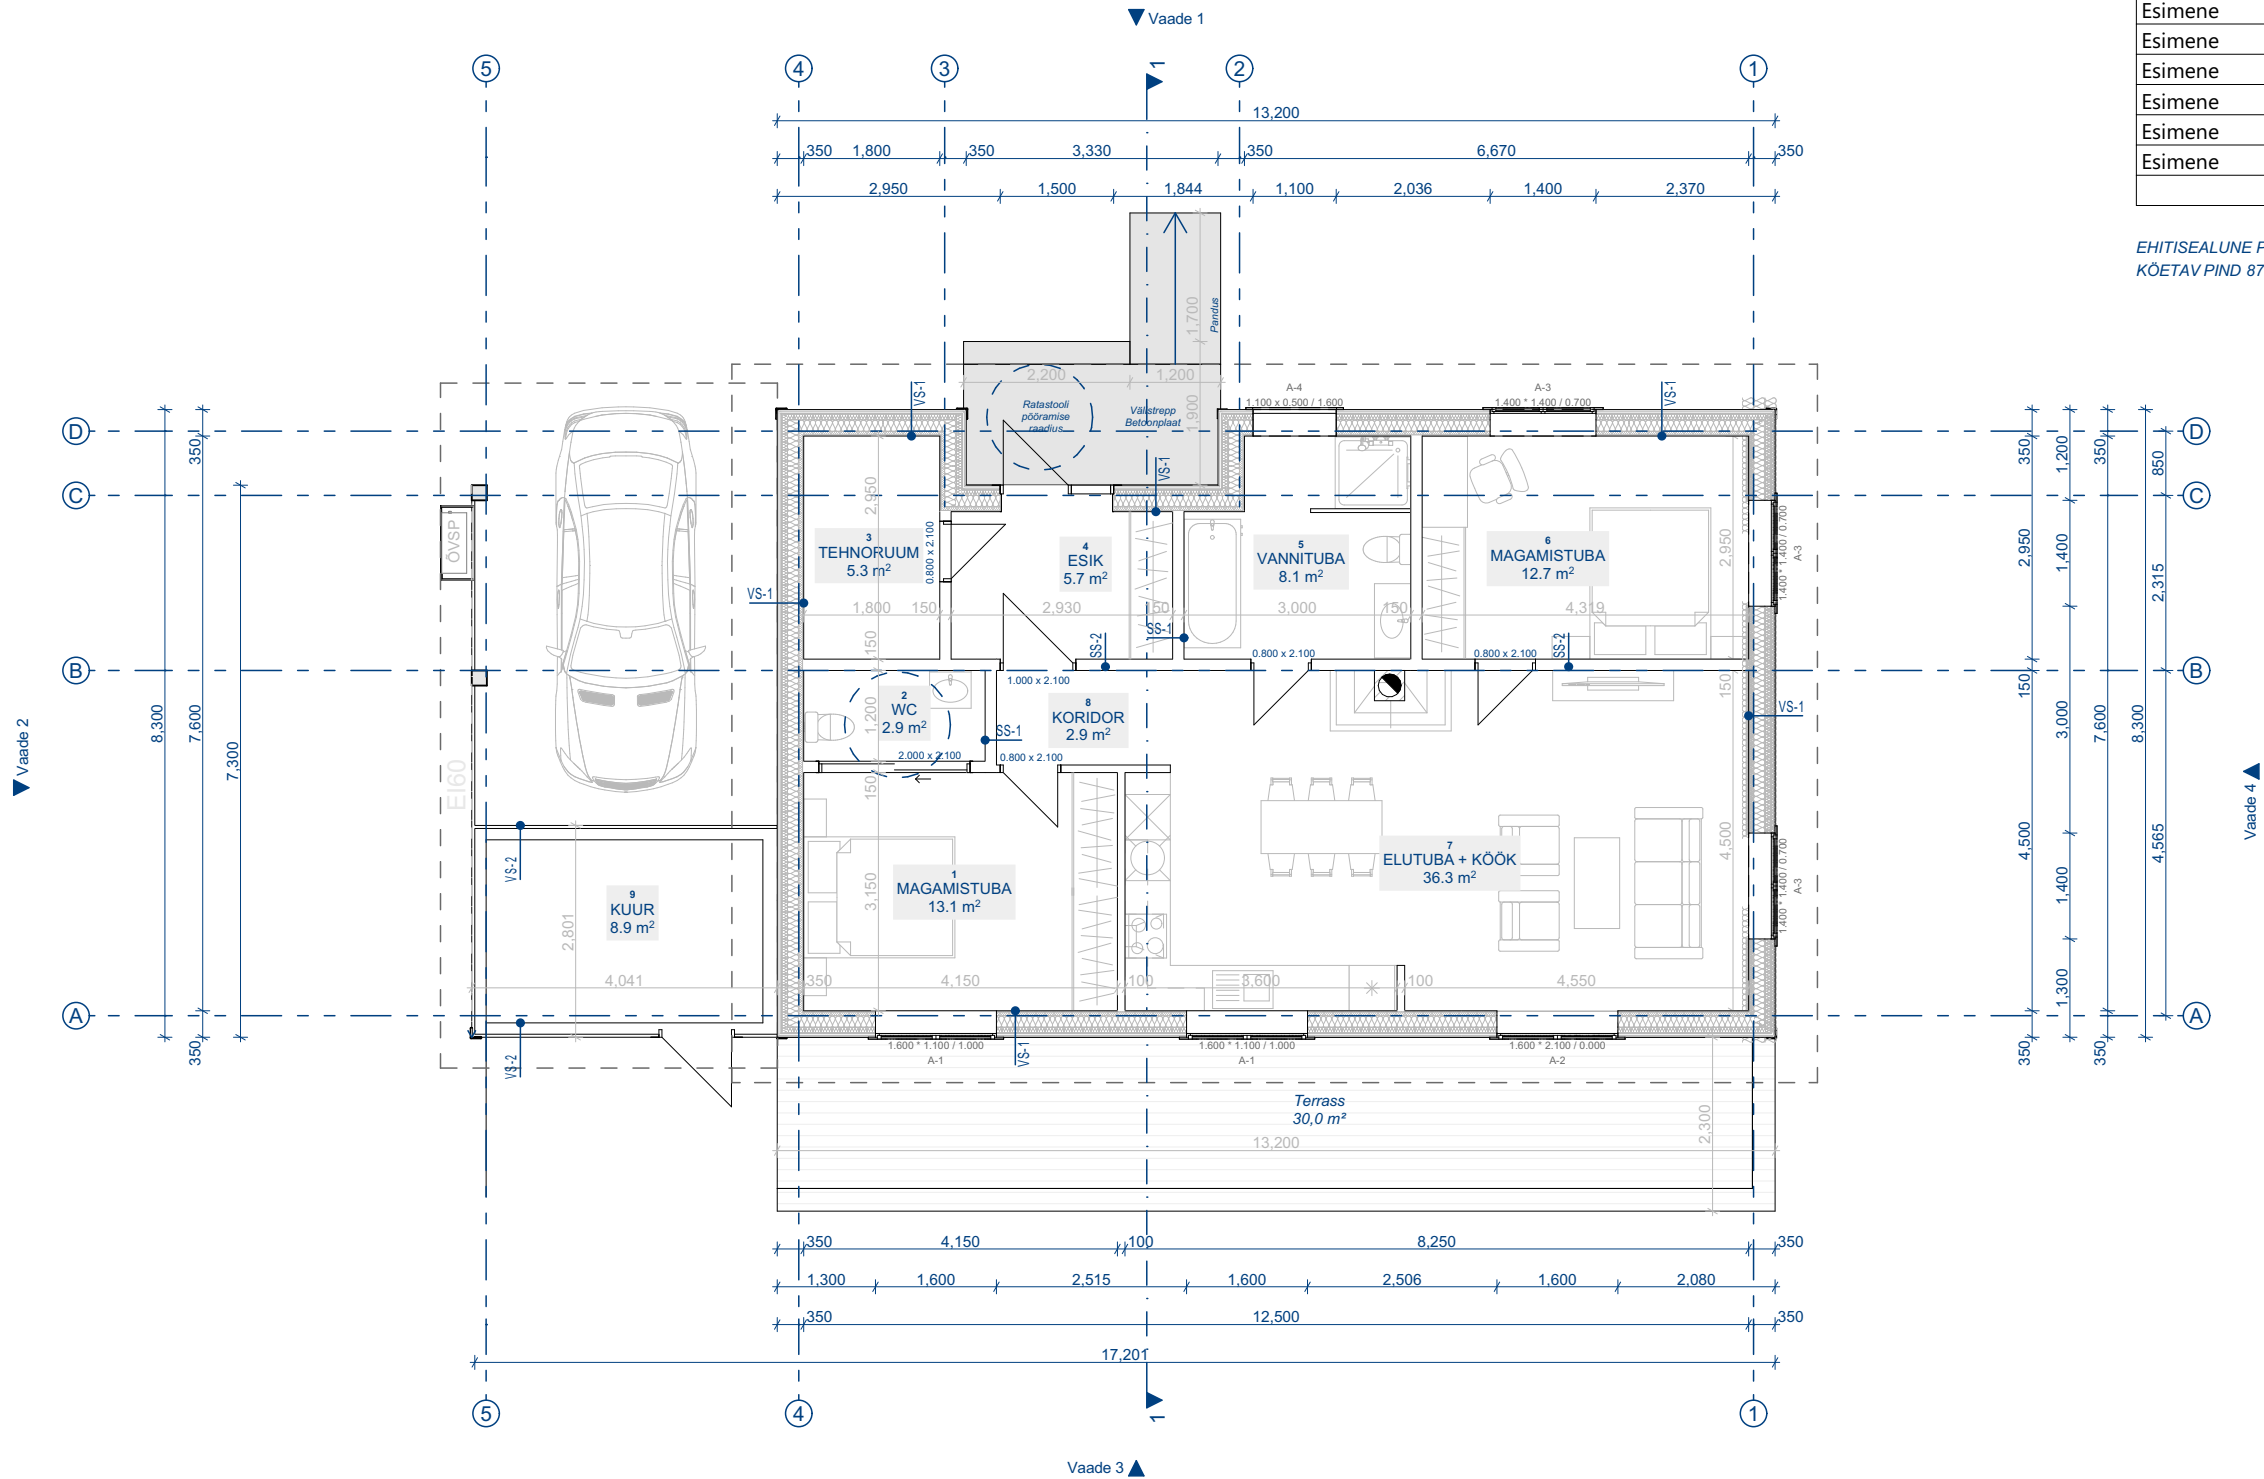

TINGMÄRGID

- puitsõrestiksein VS-1
- metallkarkassil kipssein SS-1, SS-2
- terrass
- puitkarkass sein VS-2

- VS-1 välissein**
- Horisontaalne voodrilaud 20mm
 - Õhkvahe/ vert. distantslüst 25mm
 - Tuuletõke
 - Puitkarkass /Soojustus 245mm
 - Aurutõkkekile
 - Karkass/ Soojustus 45mm
 - OSB plaat 12mm
 - Kipsplaat 12,5mm
 - Siseviimistlus

- SS-1 sisesein**
- Siseviimistlus
 - Kipsplaat
 - Metallkarkass
 - Kipsplaat
 - Siseviimistlus
- SS-2 sisesein**
- Siseviimistlus
 - Kipsplaat
 - Metallkarkass
 - Kipsplaat
 - Siseviimistlus

Objekt	ÜKSIKELAMU HARJU MAAKOND. MAARDU LINN		
Joonis	PÕHIKORRUSE PLAAN		
Projekti staadium	Eelprojekt		
Arhitekt			
Vastutav arhitekt			
Töö nr.	41-25	Möötkava	1:100
Kuupäev	17/07/2025	Leht	AR-5-02