


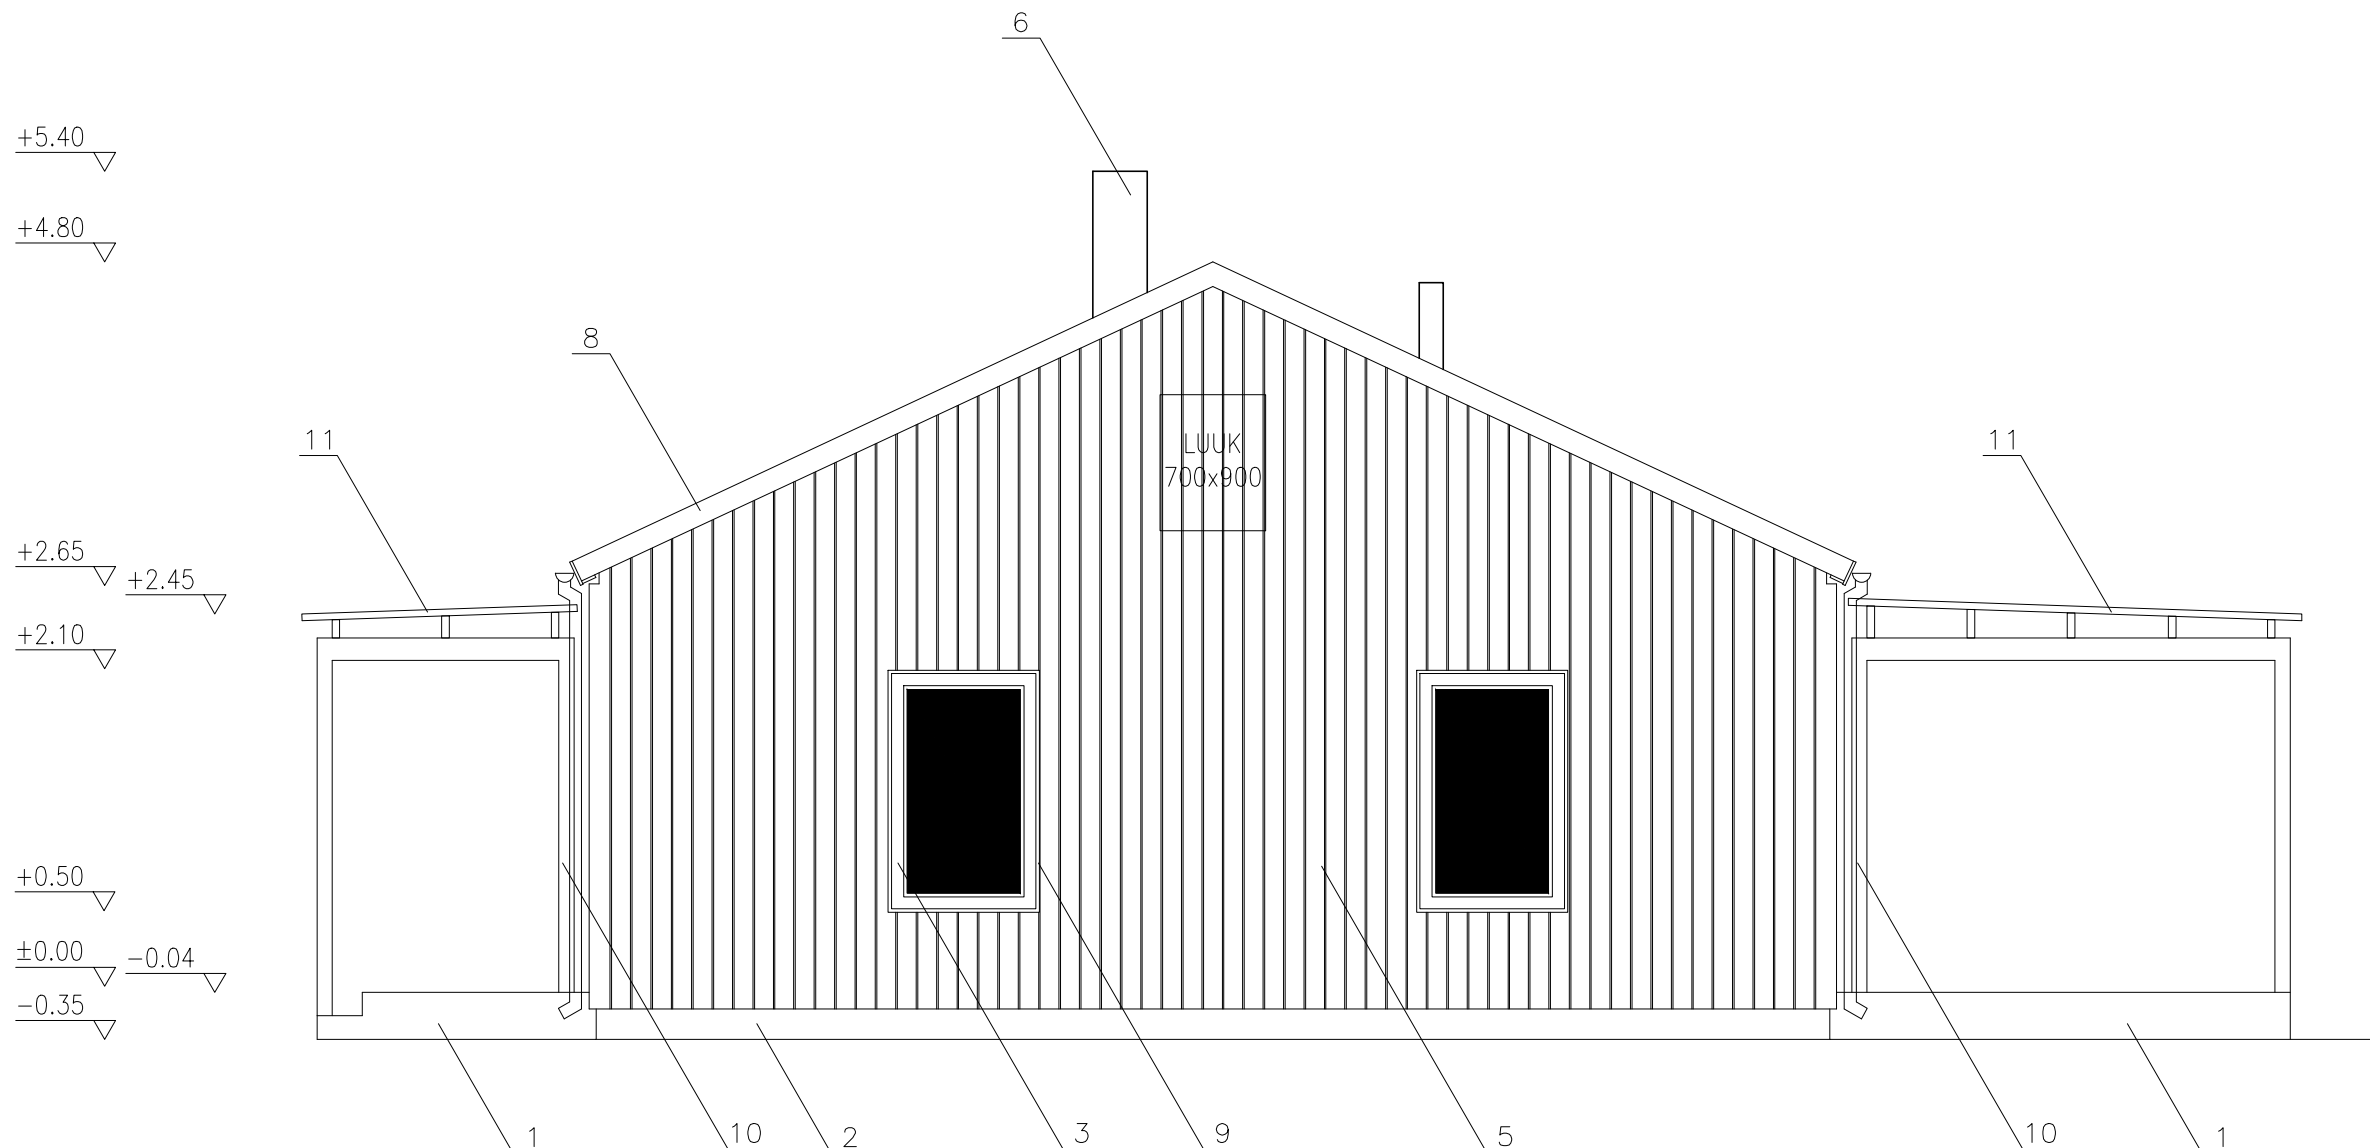

#### VÄLISVIIMISTLUS

- 1 - TREPID JA TERRASSID - BETOON, NATURAALNE
- 2 - SOKKEL - PEENKROHV, VÄRV HALL TIKKURILA K499
- 3 - AKNAD - VALGED
- 4 - VÄLISUKSED - TUMEHALL TIKKURILA X500
- 5 - SEINA LAUDIS - UYS 21x145 MUSTJAS MEREROHELINE TIKKURILA X492
- 6 - KORSTEN - PLEKK MUST RAL9017
- 7 - KATUSEKATE - RUUKKI CLASSIC M, MUST RR 33
- 8 - RÄÄSTAD/RÄÄSTAALUNE LAUDIS - VÄRV MUST TIKKURILA Y499
- 9 - AKNAPALED - PEENSAELAUD HÖÖVELLAUD 21x195 MUSTJAS MEREROHELINE TIKKURILA X492
- 10 - PUITKONSTRUKTSIOON - PEENSAE POSTID JA TALAD, VÄRV MUST TIKKURILA Y499
- 11 - VARIKATUSE KATUSEKATE - LÄBIPAISTEV POLÜKARBONAAAT TRAPETSPROFIILPLAAT

|                                        |                       |                     |                                                                                       |                         |                          |
|----------------------------------------|-----------------------|---------------------|---------------------------------------------------------------------------------------|-------------------------|--------------------------|
| TÖÖVÕTJA:                              |                       |                     | PROJEKTI NIMETUS:<br><br>Aiamaja laiendamine üksikelamuks<br>Arhitektuurne eelprojekt |                         |                          |
| TELLIJA:                               |                       |                     | OBJEKTI ASUKOHT:                                                                      |                         |                          |
| PROJEKTEERIJA:                         |                       |                     | JOONISE NIMETUS:<br><br>vaade Läänest                                                 |                         |                          |
| VASTUTAV SPETSIALIST:                  |                       |                     |                                                                                       |                         |                          |
| KUUPÄEV JA VERSIOON:<br>13.10.2025 V03 | MÕÕTKAVA:<br><br>1:50 | STAADIUM:<br><br>EP | TÖÖ NR.<br><br>28032025                                                               | FORMAAT:<br><br>630x297 | JOONISE NR:<br><br>AR-06 |