


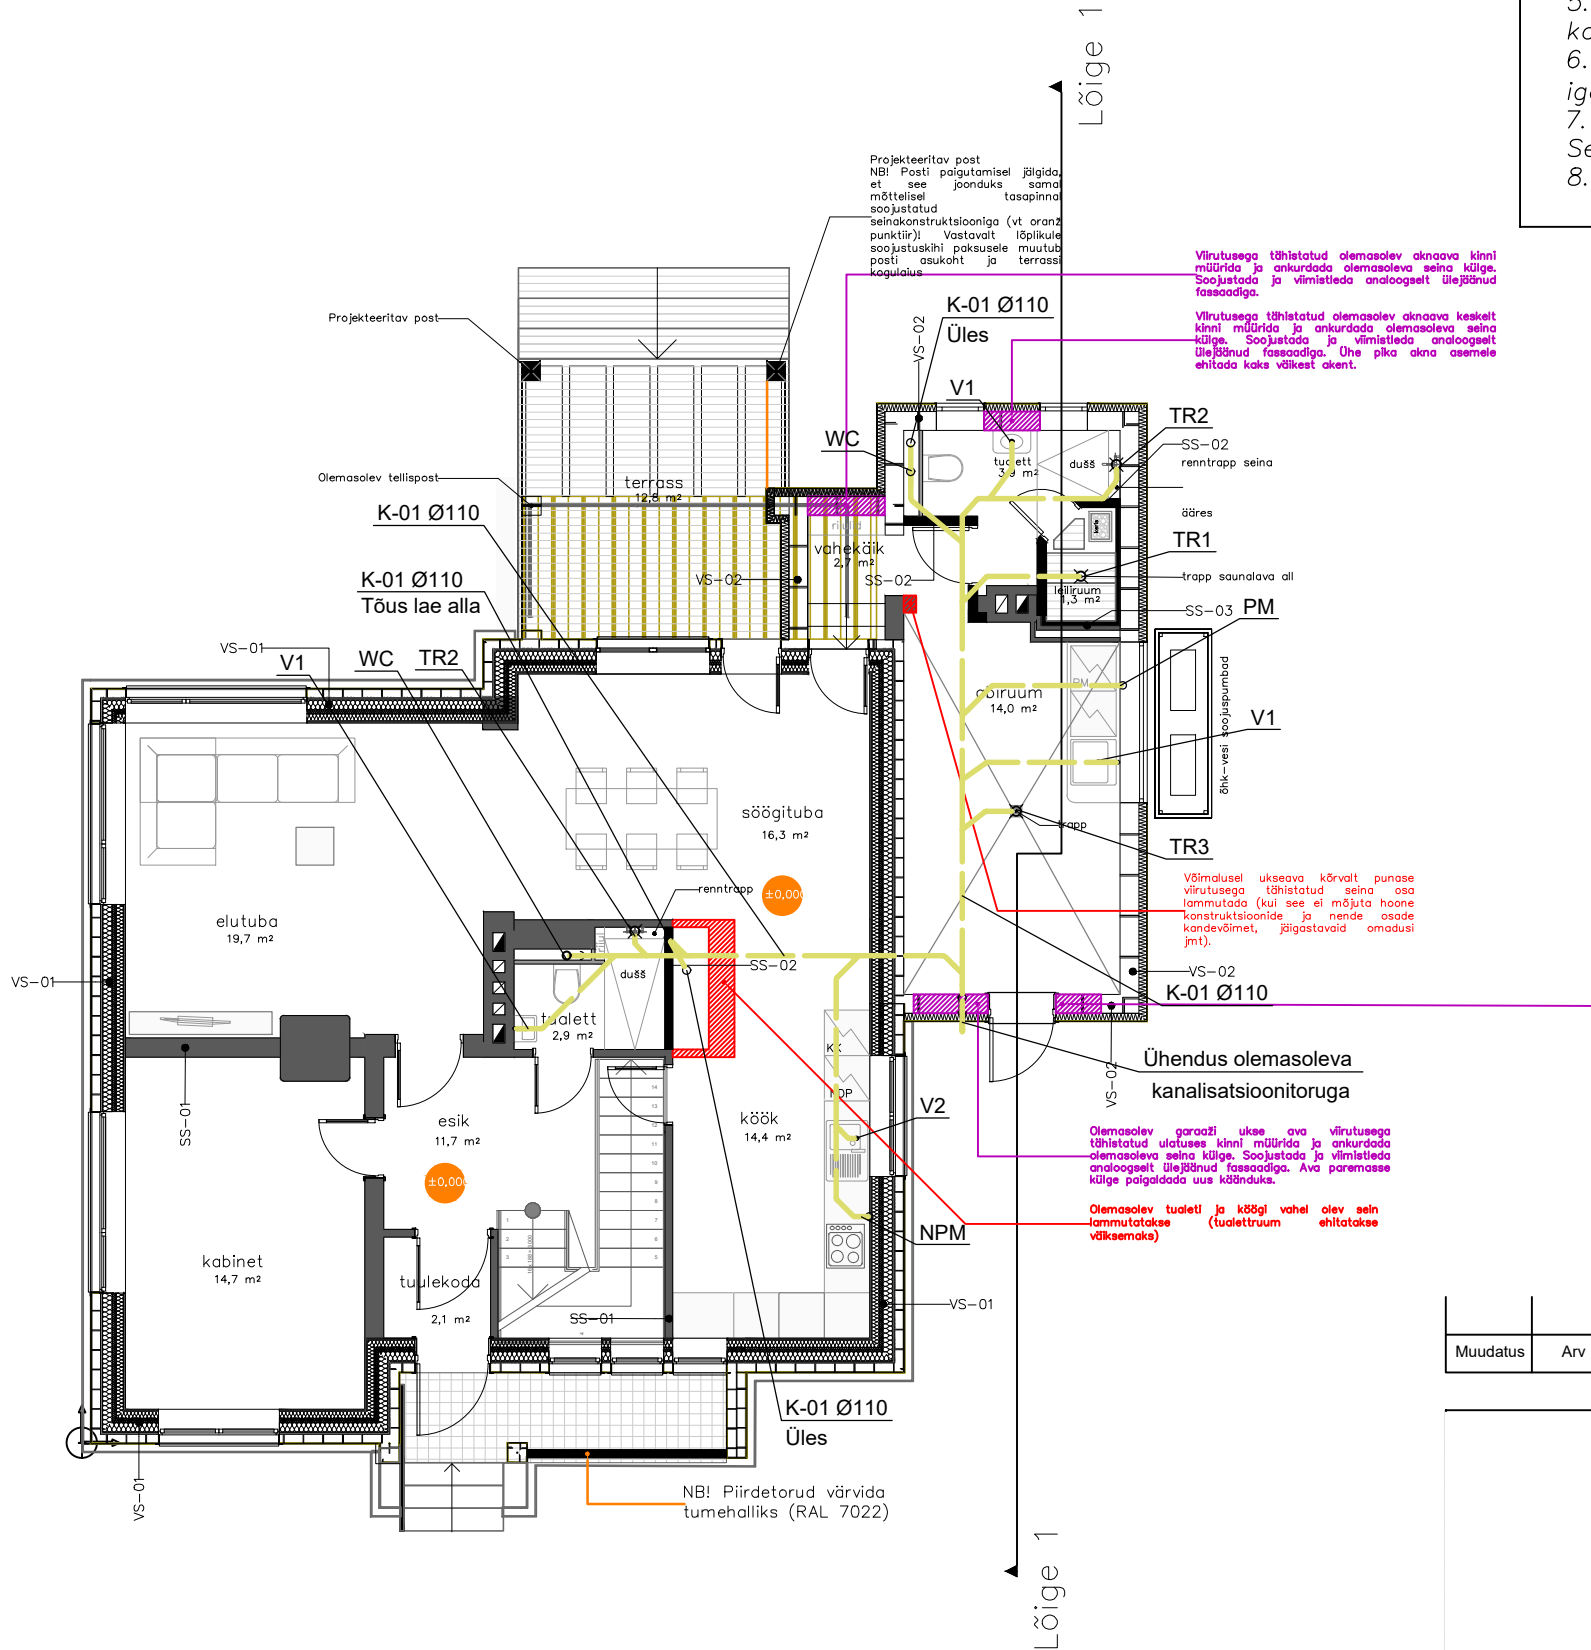

MÄRKUSED:

- Kanaliseerimise torustik paigaldada põranda-, lae- ja seinakonstruktsioonidesse, kui ei ole lisatud vastandlikku märget.
- Sanitaarseadmete vertikaalne äravool paigaldada kergseinte äärtes seinasiseselt. Kandvate seinte ääres jätta nähtav ühendus.
- Hoonesisene kanalisatsiooni torustik monteerida plastist (PP) torudest.
- Pinnases kasutada minimaalselt De75 kanalisatsioonitorustikke.
- Ripplagede all olevad kanalisatsioonitorustikud isoleerida 50 mm mineraalvillaga ja katta alumiiniumkattega. Nähtavale jäävad torustikud katta PVC kattega.
- Kanaliseerimispaigutused varustada puhastusluukidega. Hooldusluugid tuleb paigaldada igale korrusele (min mõõt 200x200mm) ning võimalusel 1000mm kõrgusele põrandast.
- Sanitaarseadmete täpne mark tuuakse välja hoone sisearhitektuurses projektis. Seadmed paigaldada vastavalt tootja juhistele.
- Paigaldamisel arvestada teiste eriosadega!

Tingimärgid:	
TR	Põrandatrapp, vertikaalse äravooluga ujuvahaisulukuga
TR2	Renntrapp, horisontaalse äravooluga ujuvahaisulukuga
TR3	Põrandatrapp, horisontaalse äravooluga ujuvahaisulukuga
V1	Valamu äravool
V2	Köögi- ja pesumasinade äravool
NPM	Nõudepesumasinade äravool
PM	Pesumasinade äravool
WC	WC äravool

Süsteemi tähised:	
	K1 – Kanalisatsioon
K1 Ø110	Süsteem, toru läbimõõt

Muudatus	Arv	Kirjeldus			Nimi	Kuupäev
		Objekti nimetus				
		Eramaja				
		Objekti aadress				
		Pirita linnaosa, Tallinn, Harju maakond				
		Joonise nimetus				
		Kanaliseerimine, 1.korrus				
Staadium	Töö nr.	Eriala	Joonise nr.	Muudatus		
PP	25031	VK	VK-02	-		
Kuupäev	08.04.2024	Mõõtka	1:100	Formaat	A3	