


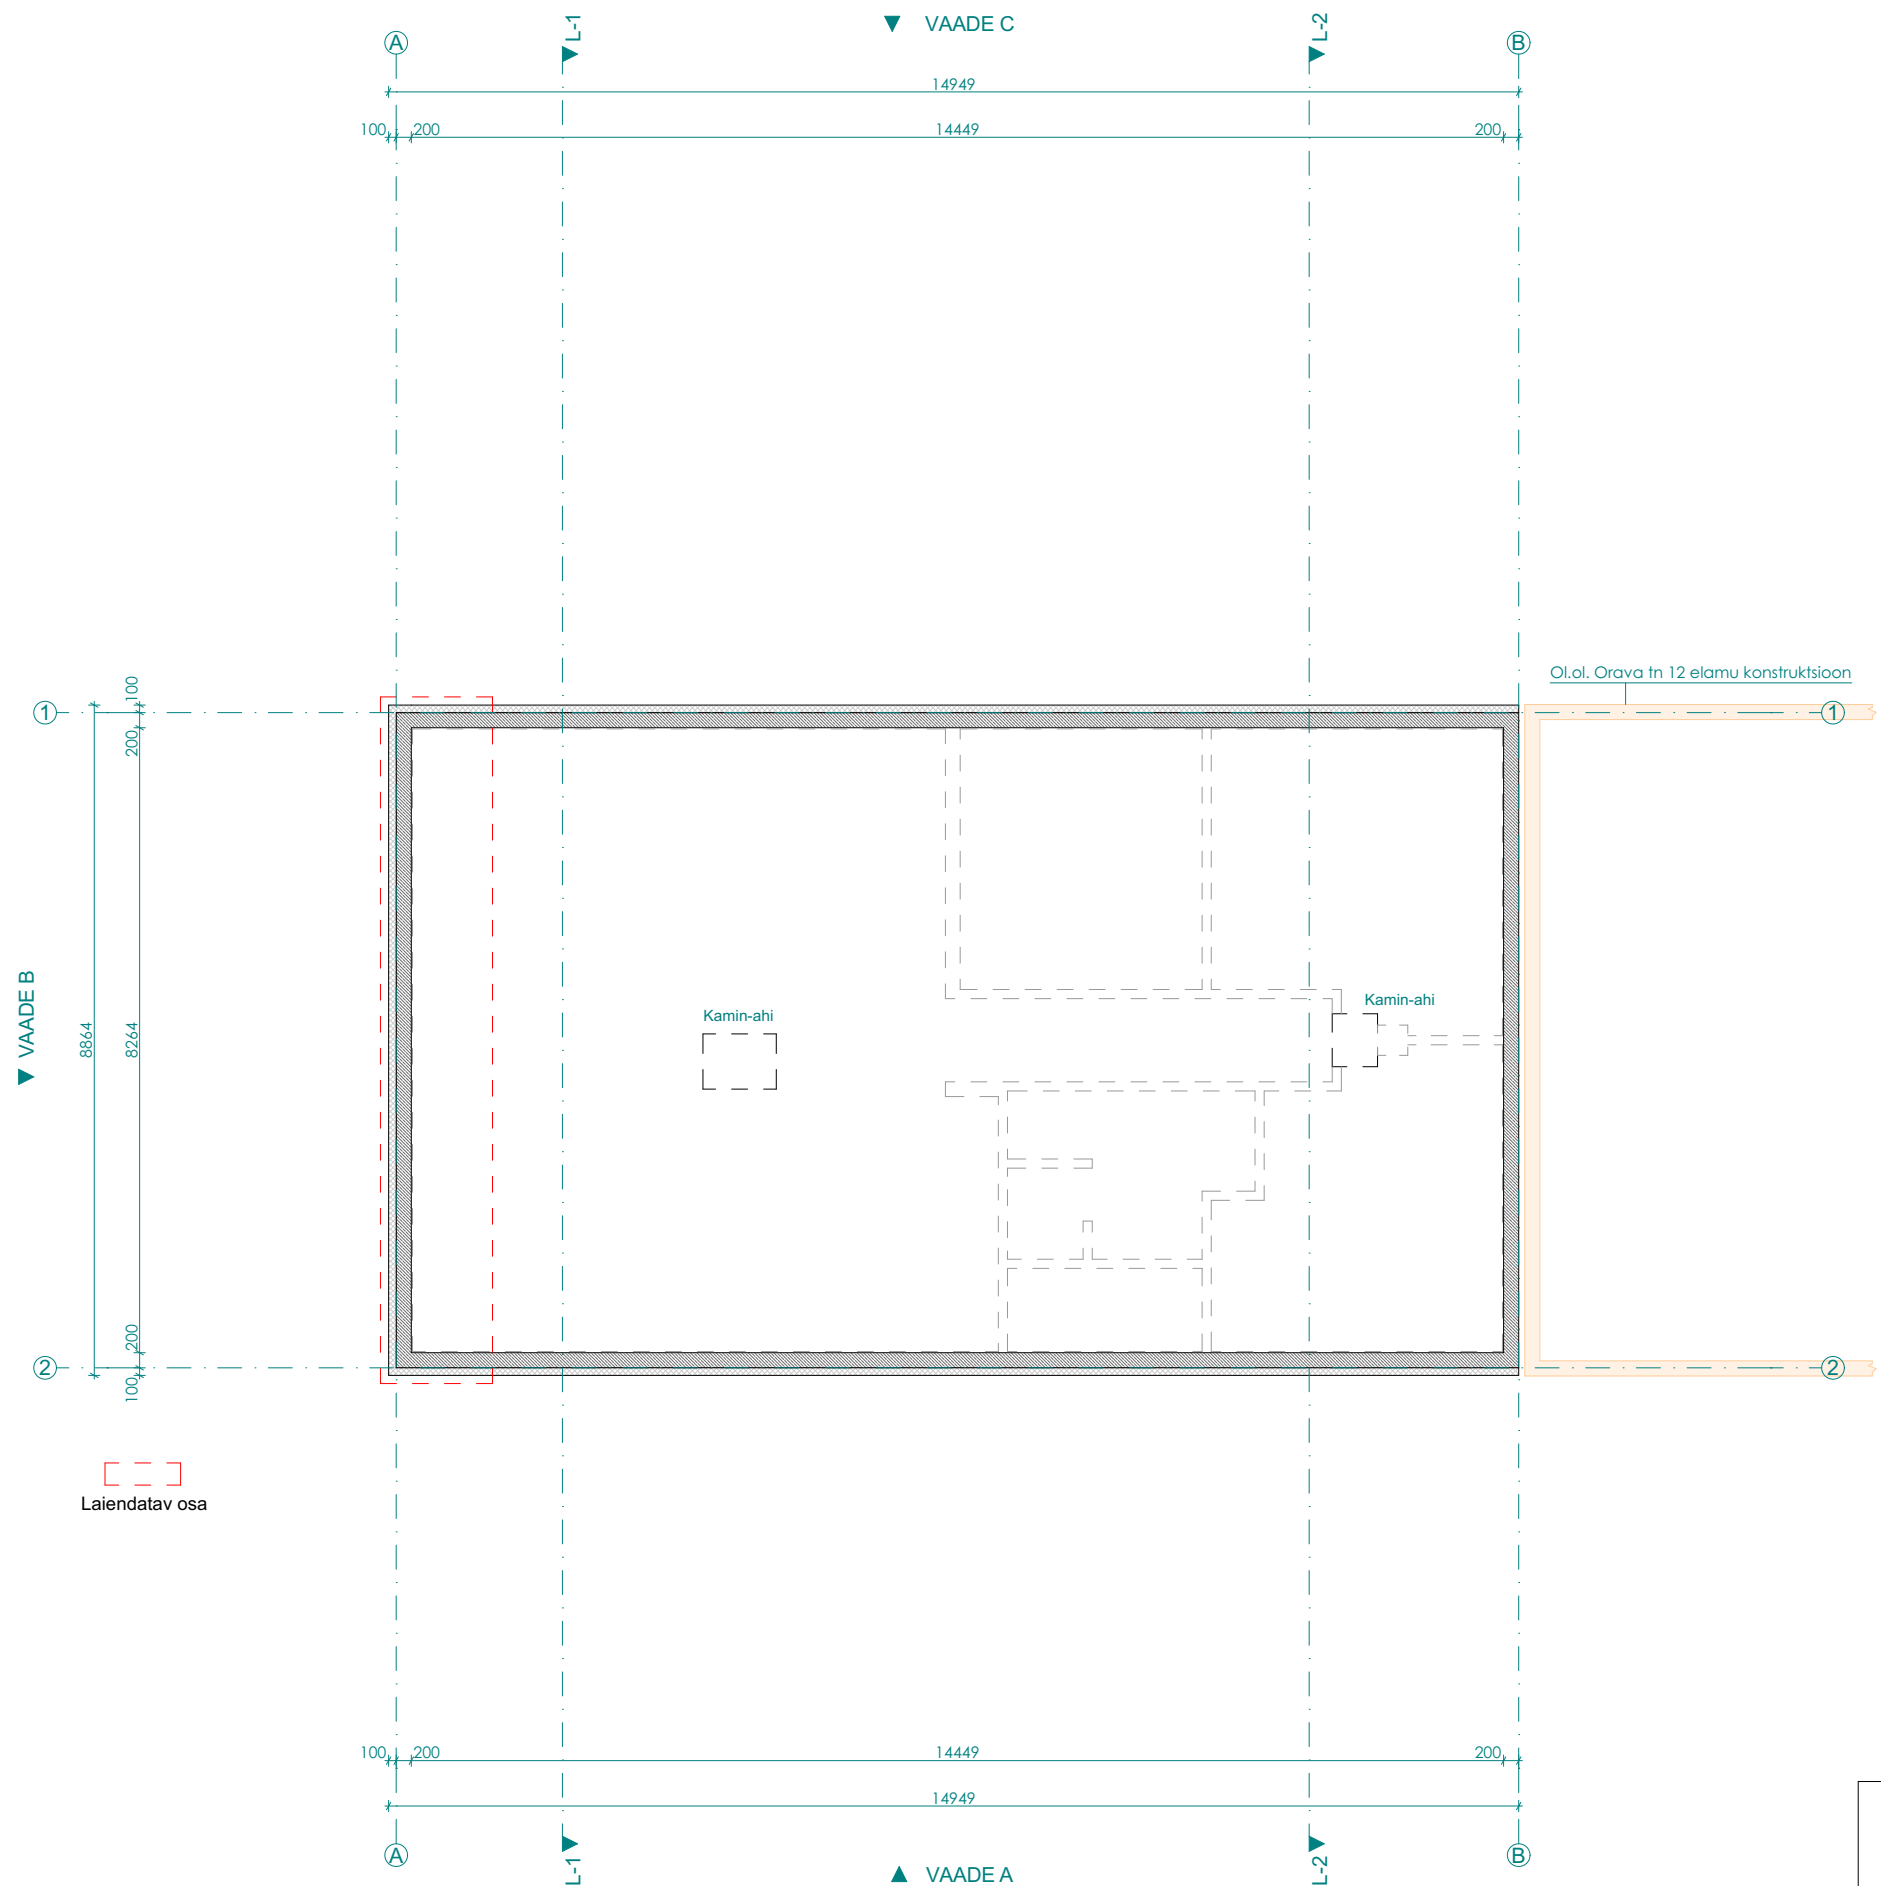

Arhitekt:		Projekt: ELAMU LAIENDUS- JA REKONSTRUEERIMISPROJEKT		
Vastutav arhitekt:		Aadress: JÕESUU KÜLA, TORI VALD, PÄRNU MAAKOND		
		Joonis: VUNDAMENDI PLAAN		
Töö nr: 2502	Mõõtkava: 1:100	Kuupäev: 30.08.2025	Stadium: Eelprojekt	Fail: AR-5-02