



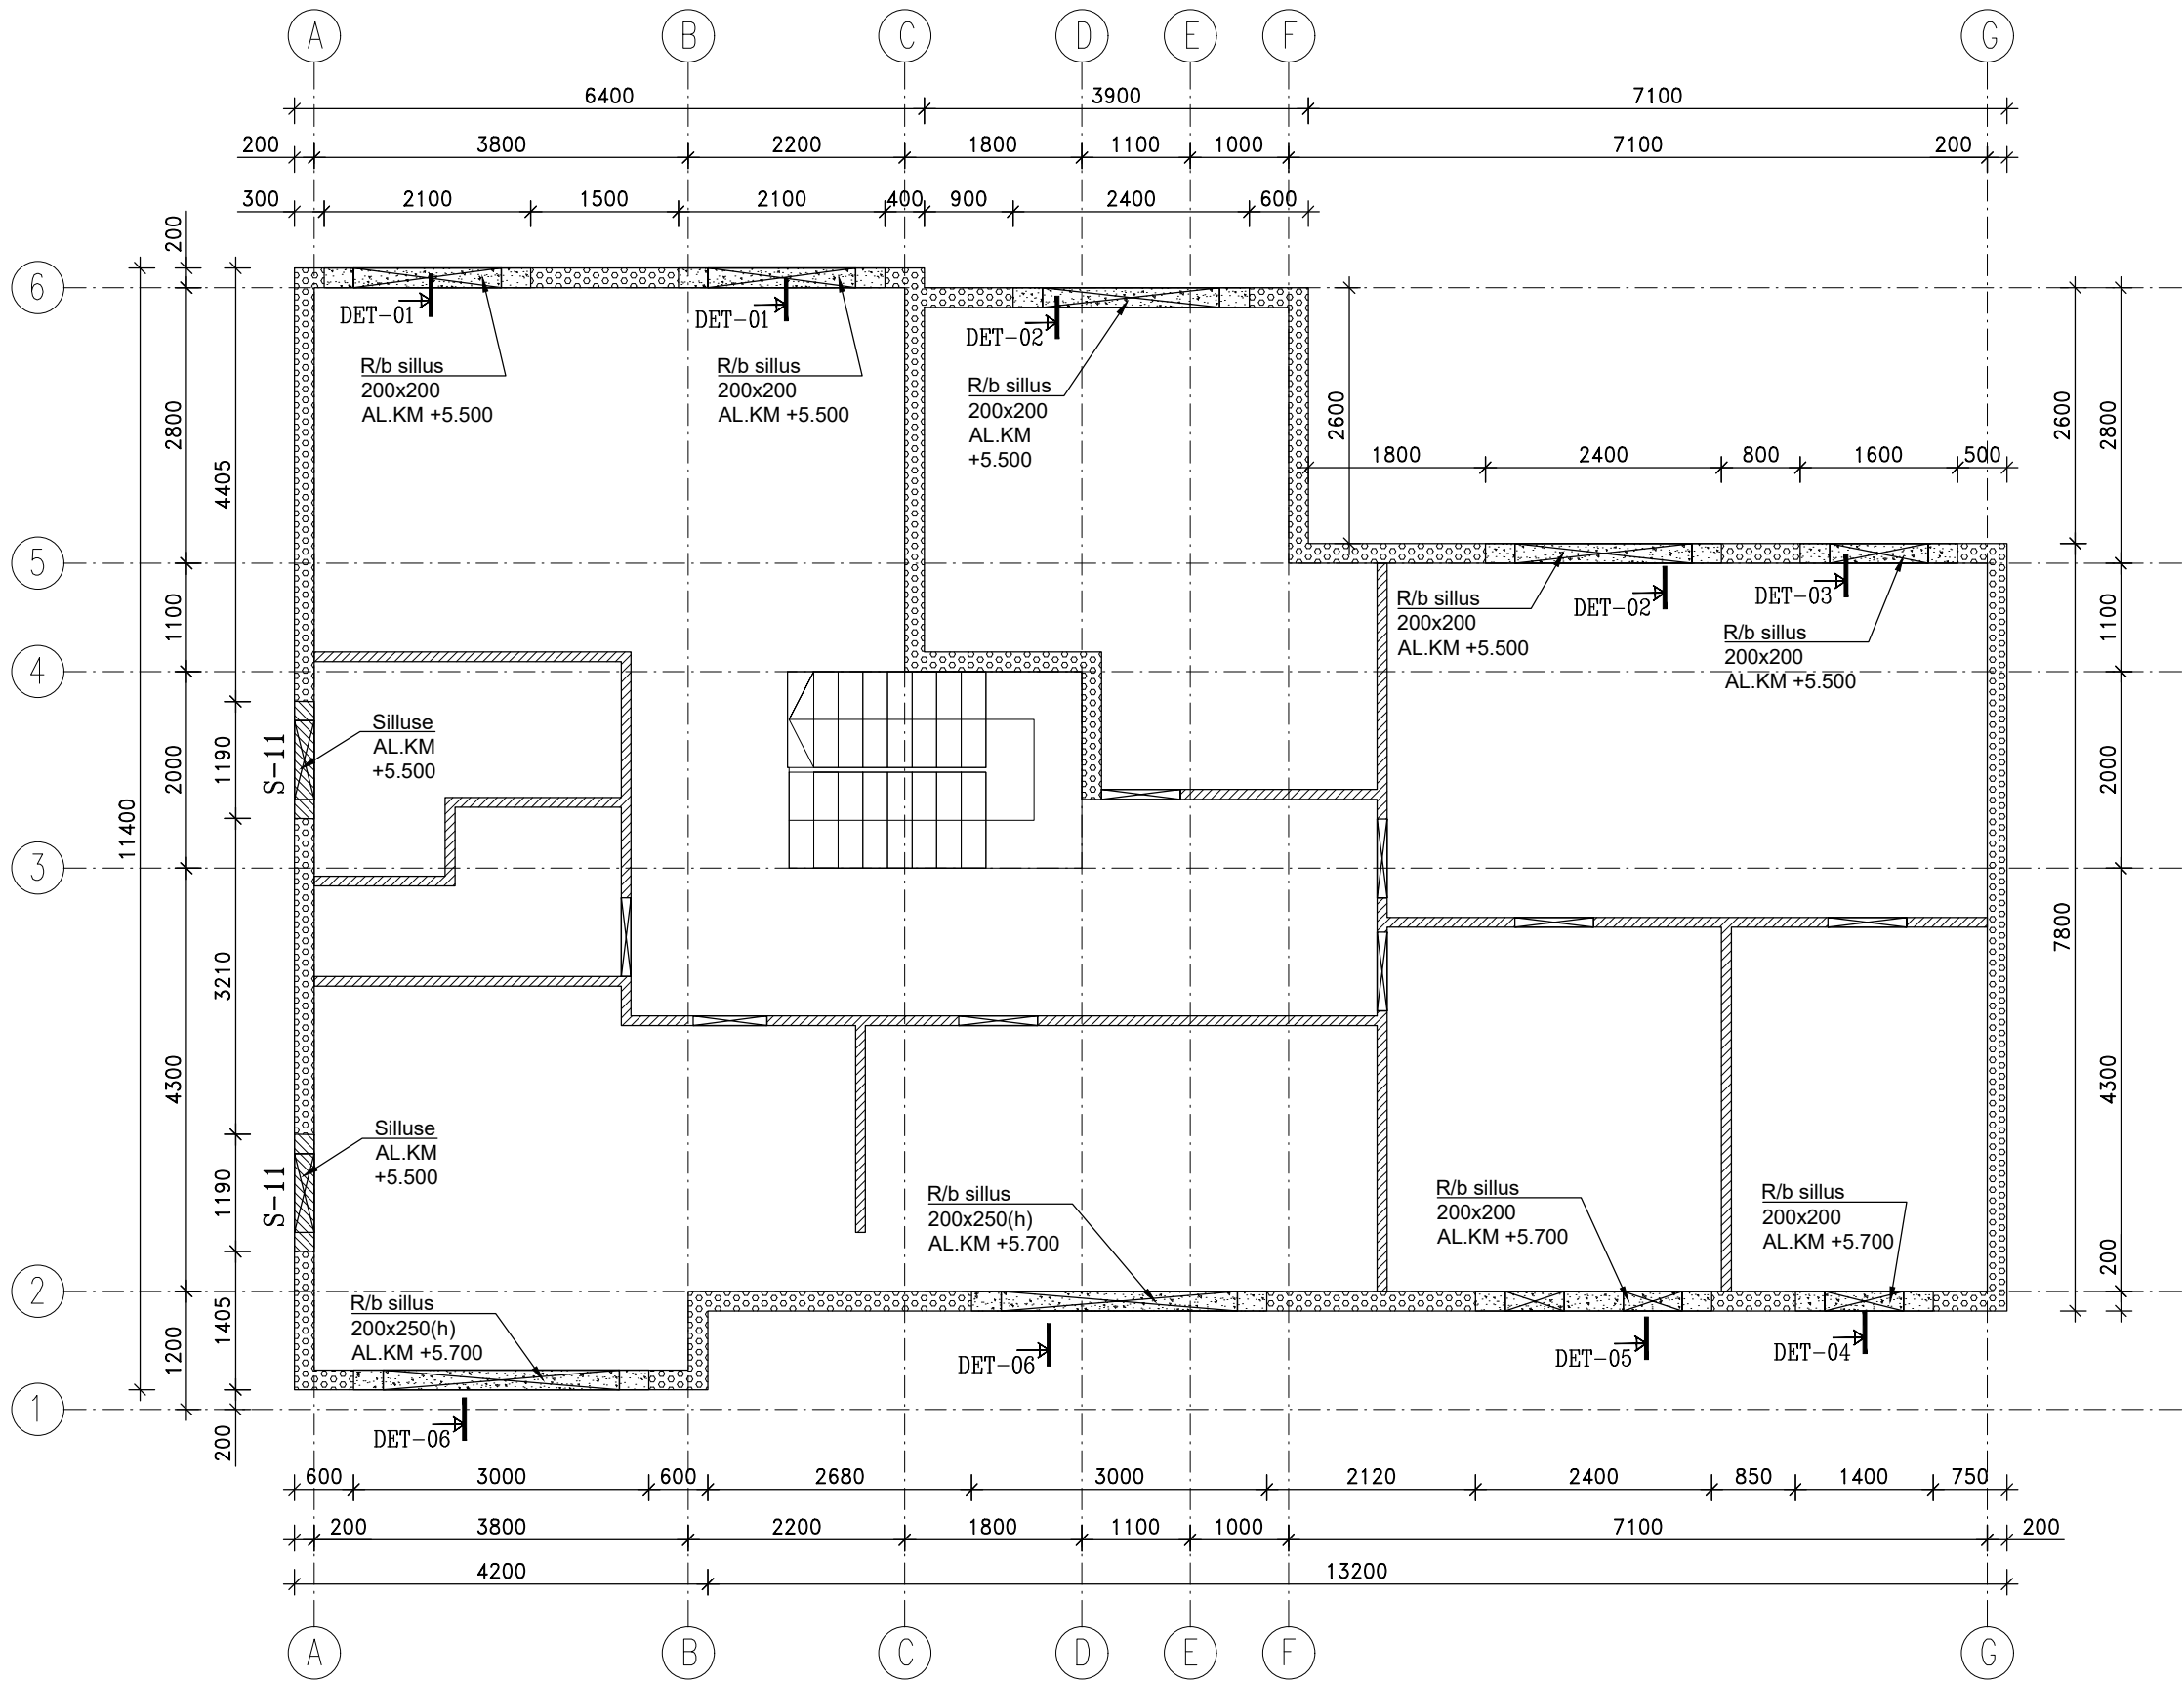


DET-04

1:10

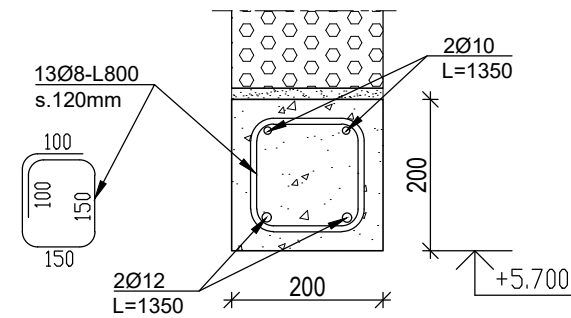


DET-05

1:10

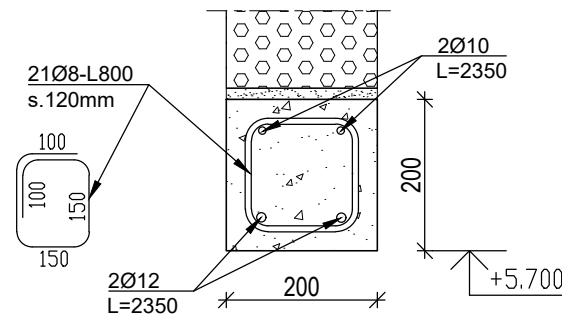

DET-06

1:10

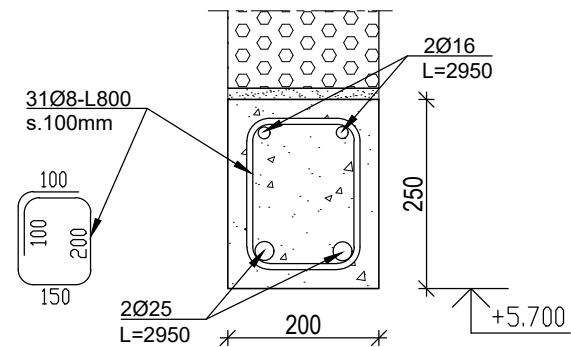


FIBO SILLUSTE SPETSIFIKATSIOON

Silluse tähis	Mõõdud (mm)			Arv (tk)
	Kõrgus (h)	Laius (b)	Pikkus (L)	
S-11	185	200	1190	2
Kokku				2


DET-01

1:10

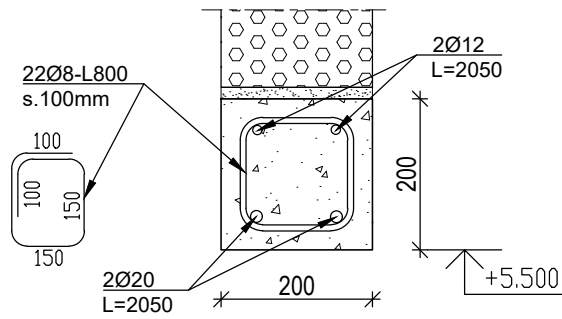


DET-02

1:10

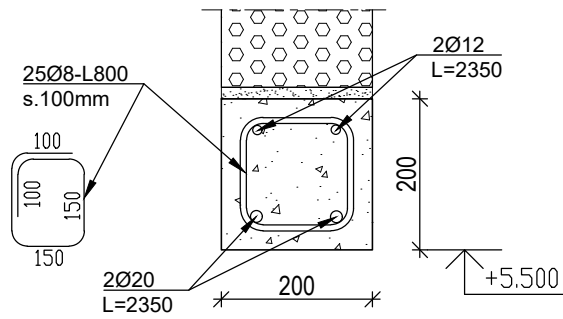

DET-03

1:10

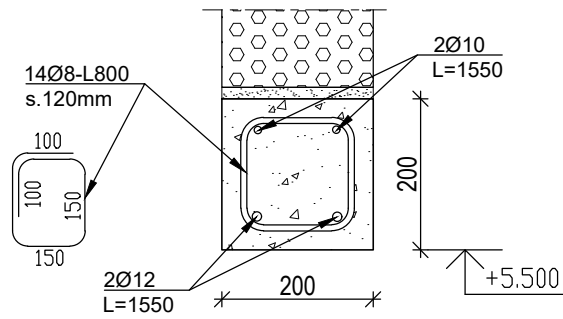

MÄRKUSED:

- SILLUSED RAJATAKSE RASUDBETOONIST JA KERGBETOONIST TALADEST (nt. "FIBO" SILLUSED)
- RAUDBETOONI KESKKONNAKLASS - XC1 (EVS-EN 1992-1-1:2007)
- RAUDBETOONIST SILLUSTE BETOONI TUGEVUSKLASS C25/30
- RAUDBETOONISDT SILLUSTE min.TOETUSPIKKUS PLOKKSEINALE 300mm
- TOLERANTSIKLASS 1 (EVS-EN 13670:2010)
- ARMATUURI TUGEVUSKLASS KLASS B500B (EVS-EN 10080:2006)
- ARMATUURI MINIMAALNE KAITSEKIHT 25mm
- ARMATUURI ÜLEKATTE PIKKUS 40 VARDA LÄBIMÕÖTU
- BETOONI TÄITEMATERJALI TERA SUURIM LÄBIMÕÖT 16mm
- KIVIKONSTRUKTSIOONIDE VALMISTUS- JA MONTAAŽITOLERANTSID VASTAVALT STANDARDILE EVS 1996-2:2006+NA:2009
- "FIBO" SILLUSED PAIGALDATAKSE STANDARDMÕÖTES VASTAVALT TOOTJA JUHENDILE. SILLUSED EI TOHI LÕIGATA! AVAD SUURUSEGA ALLA 1,5m - SILLUSE TUGIPINNA PIKKUS min.120mm; AVAD SUURUSEGA ÜLE 1,5m - SILLUSE TUGIPINNA PIKKUS min.250mm

Projekti nimi		Projekti nr.	
		02-2023	
Mõõtka		1:50	
Litsents (MTR):		Drawing name	
Projekteeris:		2.korrus. Silluste	
Joonestas		plaan. Lõiked	
Tellija:		Stadium	PP
		Joonise number	
		Leht / Lehti	
		EK-1-05	