




LÕIGE A-A
1:20

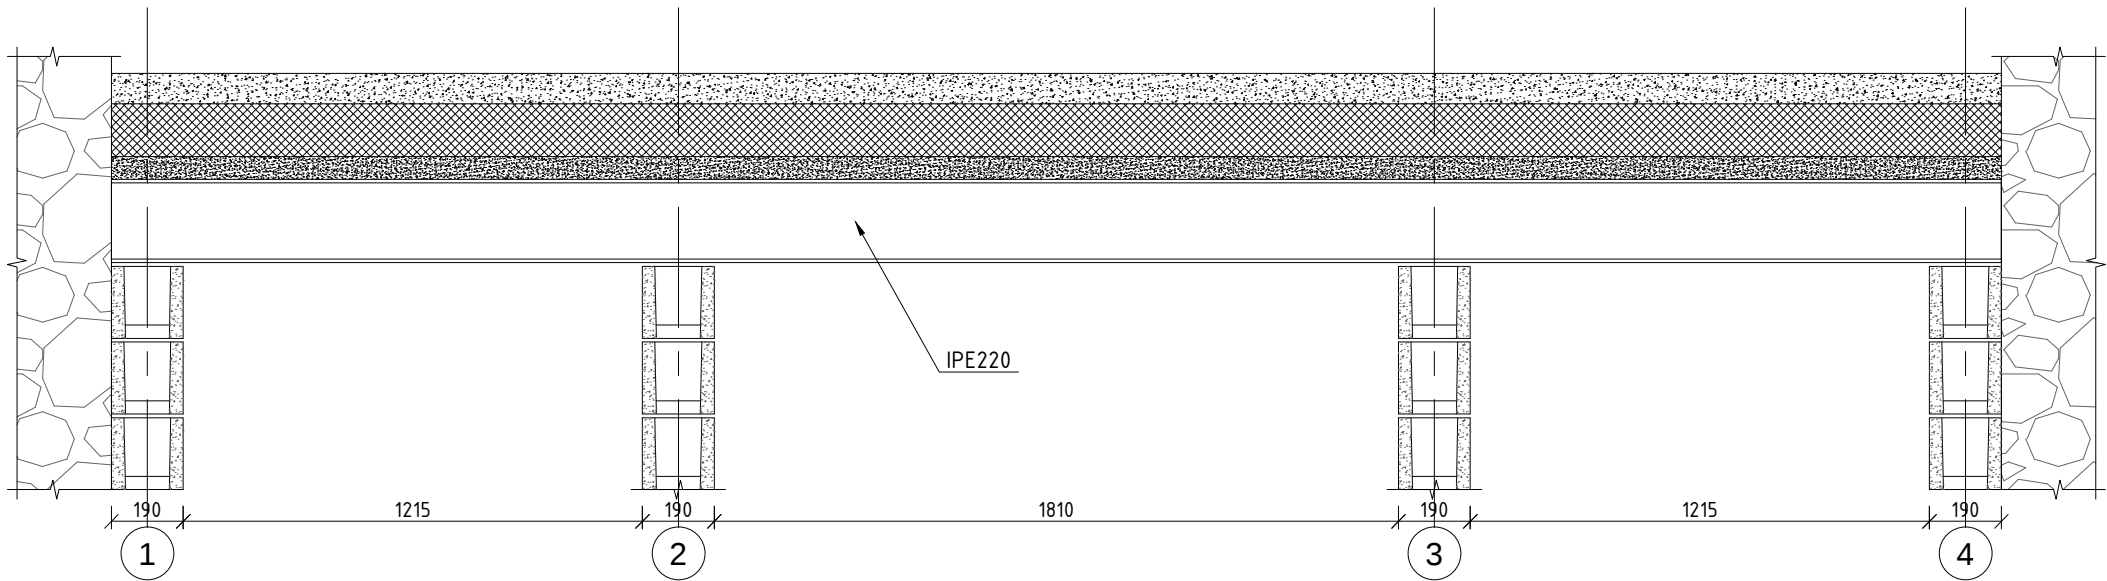


KELDRI PLAANI SEKTSIOON
1:100

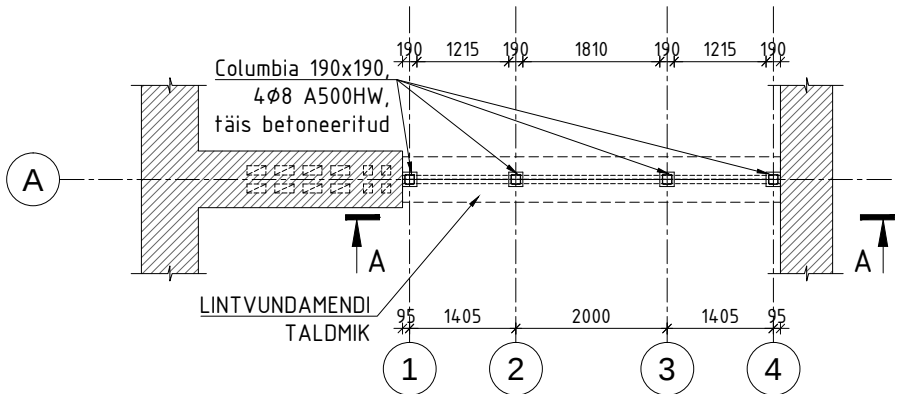

KORTER 3 PLAAN
1:100

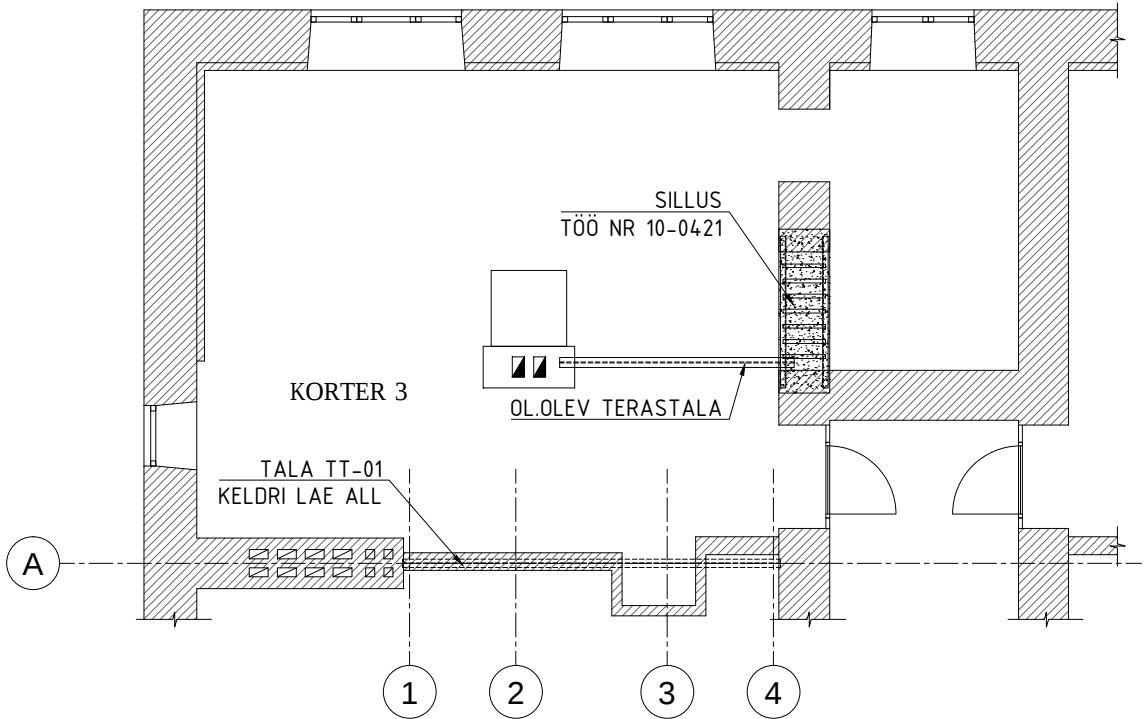

PÕRANDA SEKTSIOONI LÕIGE
1:20

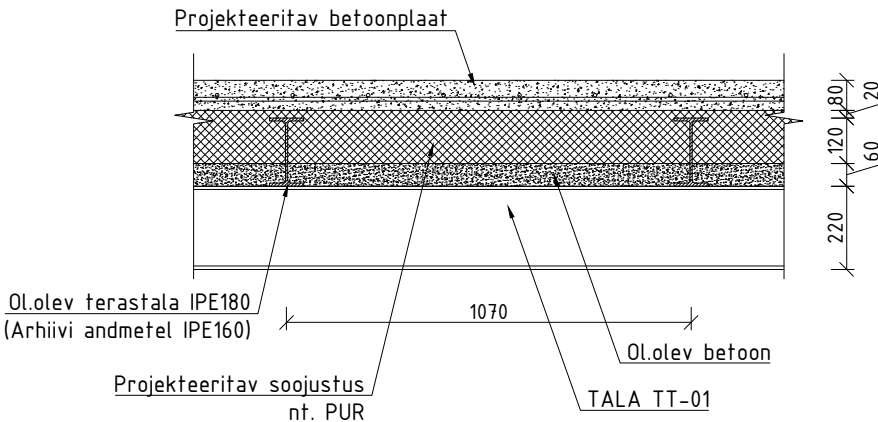

arhiiv/fail: K-01 ... K-02 v02.dwg	põranda kandevõime parandamine Põhja-Tallinna linnaosa, Tallinna linn, Harjumaa		joon. nr: K-01
	Korteri plaan, Põranda lõige		100 nr: 10-0421B
	Koostas:		moot: 1:100 / 1:20
	Projekti juht:		kuupaev: 10.03.2025
			staadium: PP