


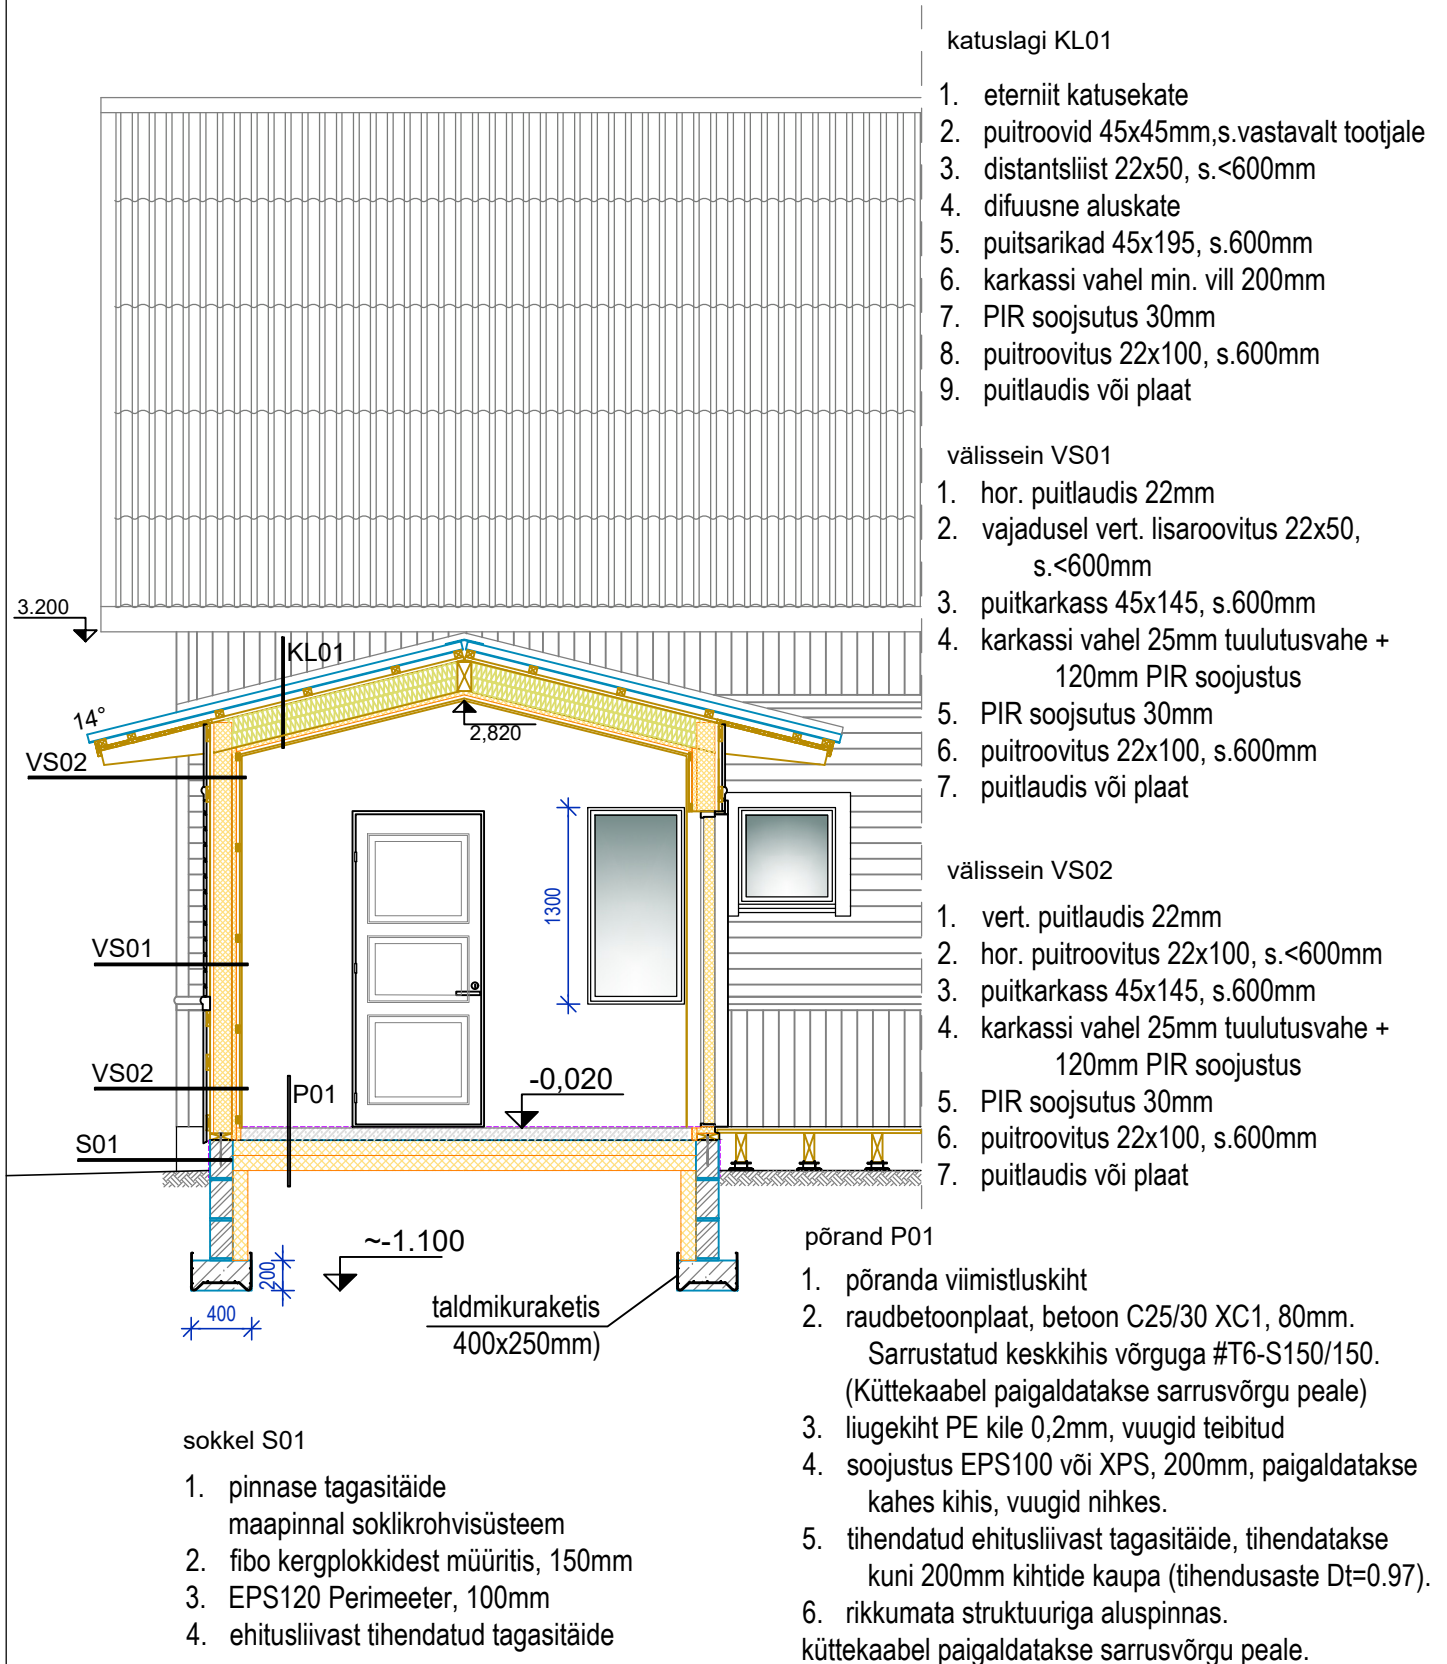

Objekt :Saun-suvila

Aadress: Lääne maakond,Lääne-Nigula vald, Riguldi küla/ Rickul,

ARHITEKTUURIBÜROO

Arhitekt:

Joonise nimetus:

Saun-suvila
lõige 2-2

Töö nr:
06925

Projekti staadium:
EP

Kuupäev:
09.03.2026

Joonis nr:
AR-6-04_v01

1 : 50