


Prügikonteinerid

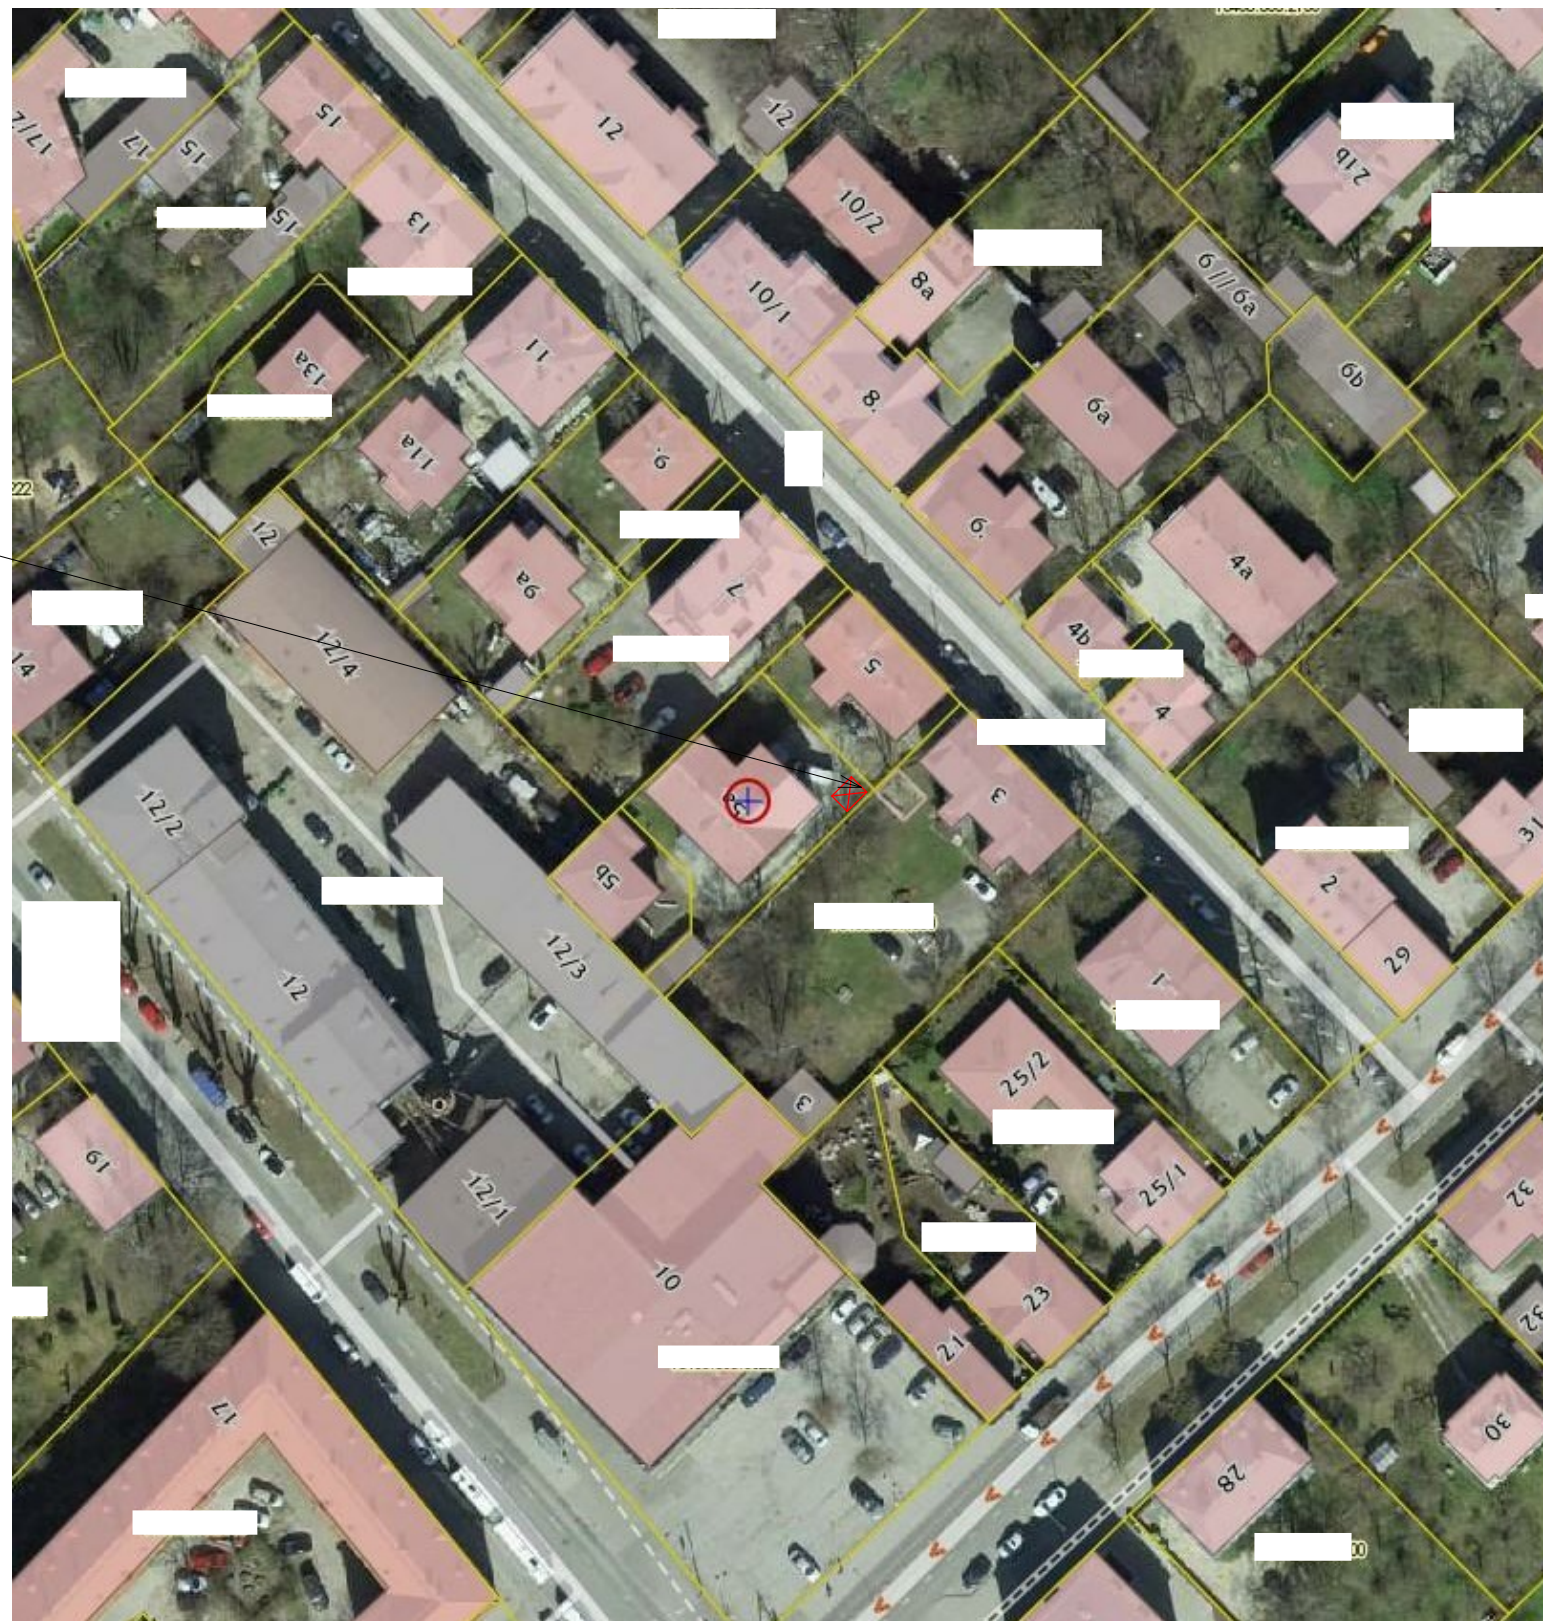

KINNISTU TEHNILISED NÄITAJAD:

Aadress: \_\_\_\_\_, Põhja-Tallinna linnaosa, Tallinn, Harju maakond  
Kruundi pindala: 582 m<sup>2</sup>  
Täisehitus: 40,0 %  
Sihtotstarve: Elamumaa 100%

Olemasolevad elamu andmed:

Ehtisealune pind: 206 m<sup>2</sup>  
Maapealsete korruste arv: 2  
Maa-aluste korruste arv: 0  
Suletud netopind: 476,1 m<sup>2</sup>  
Maht: 1724 m<sup>3</sup>  
Tulepüsivus: TP3