


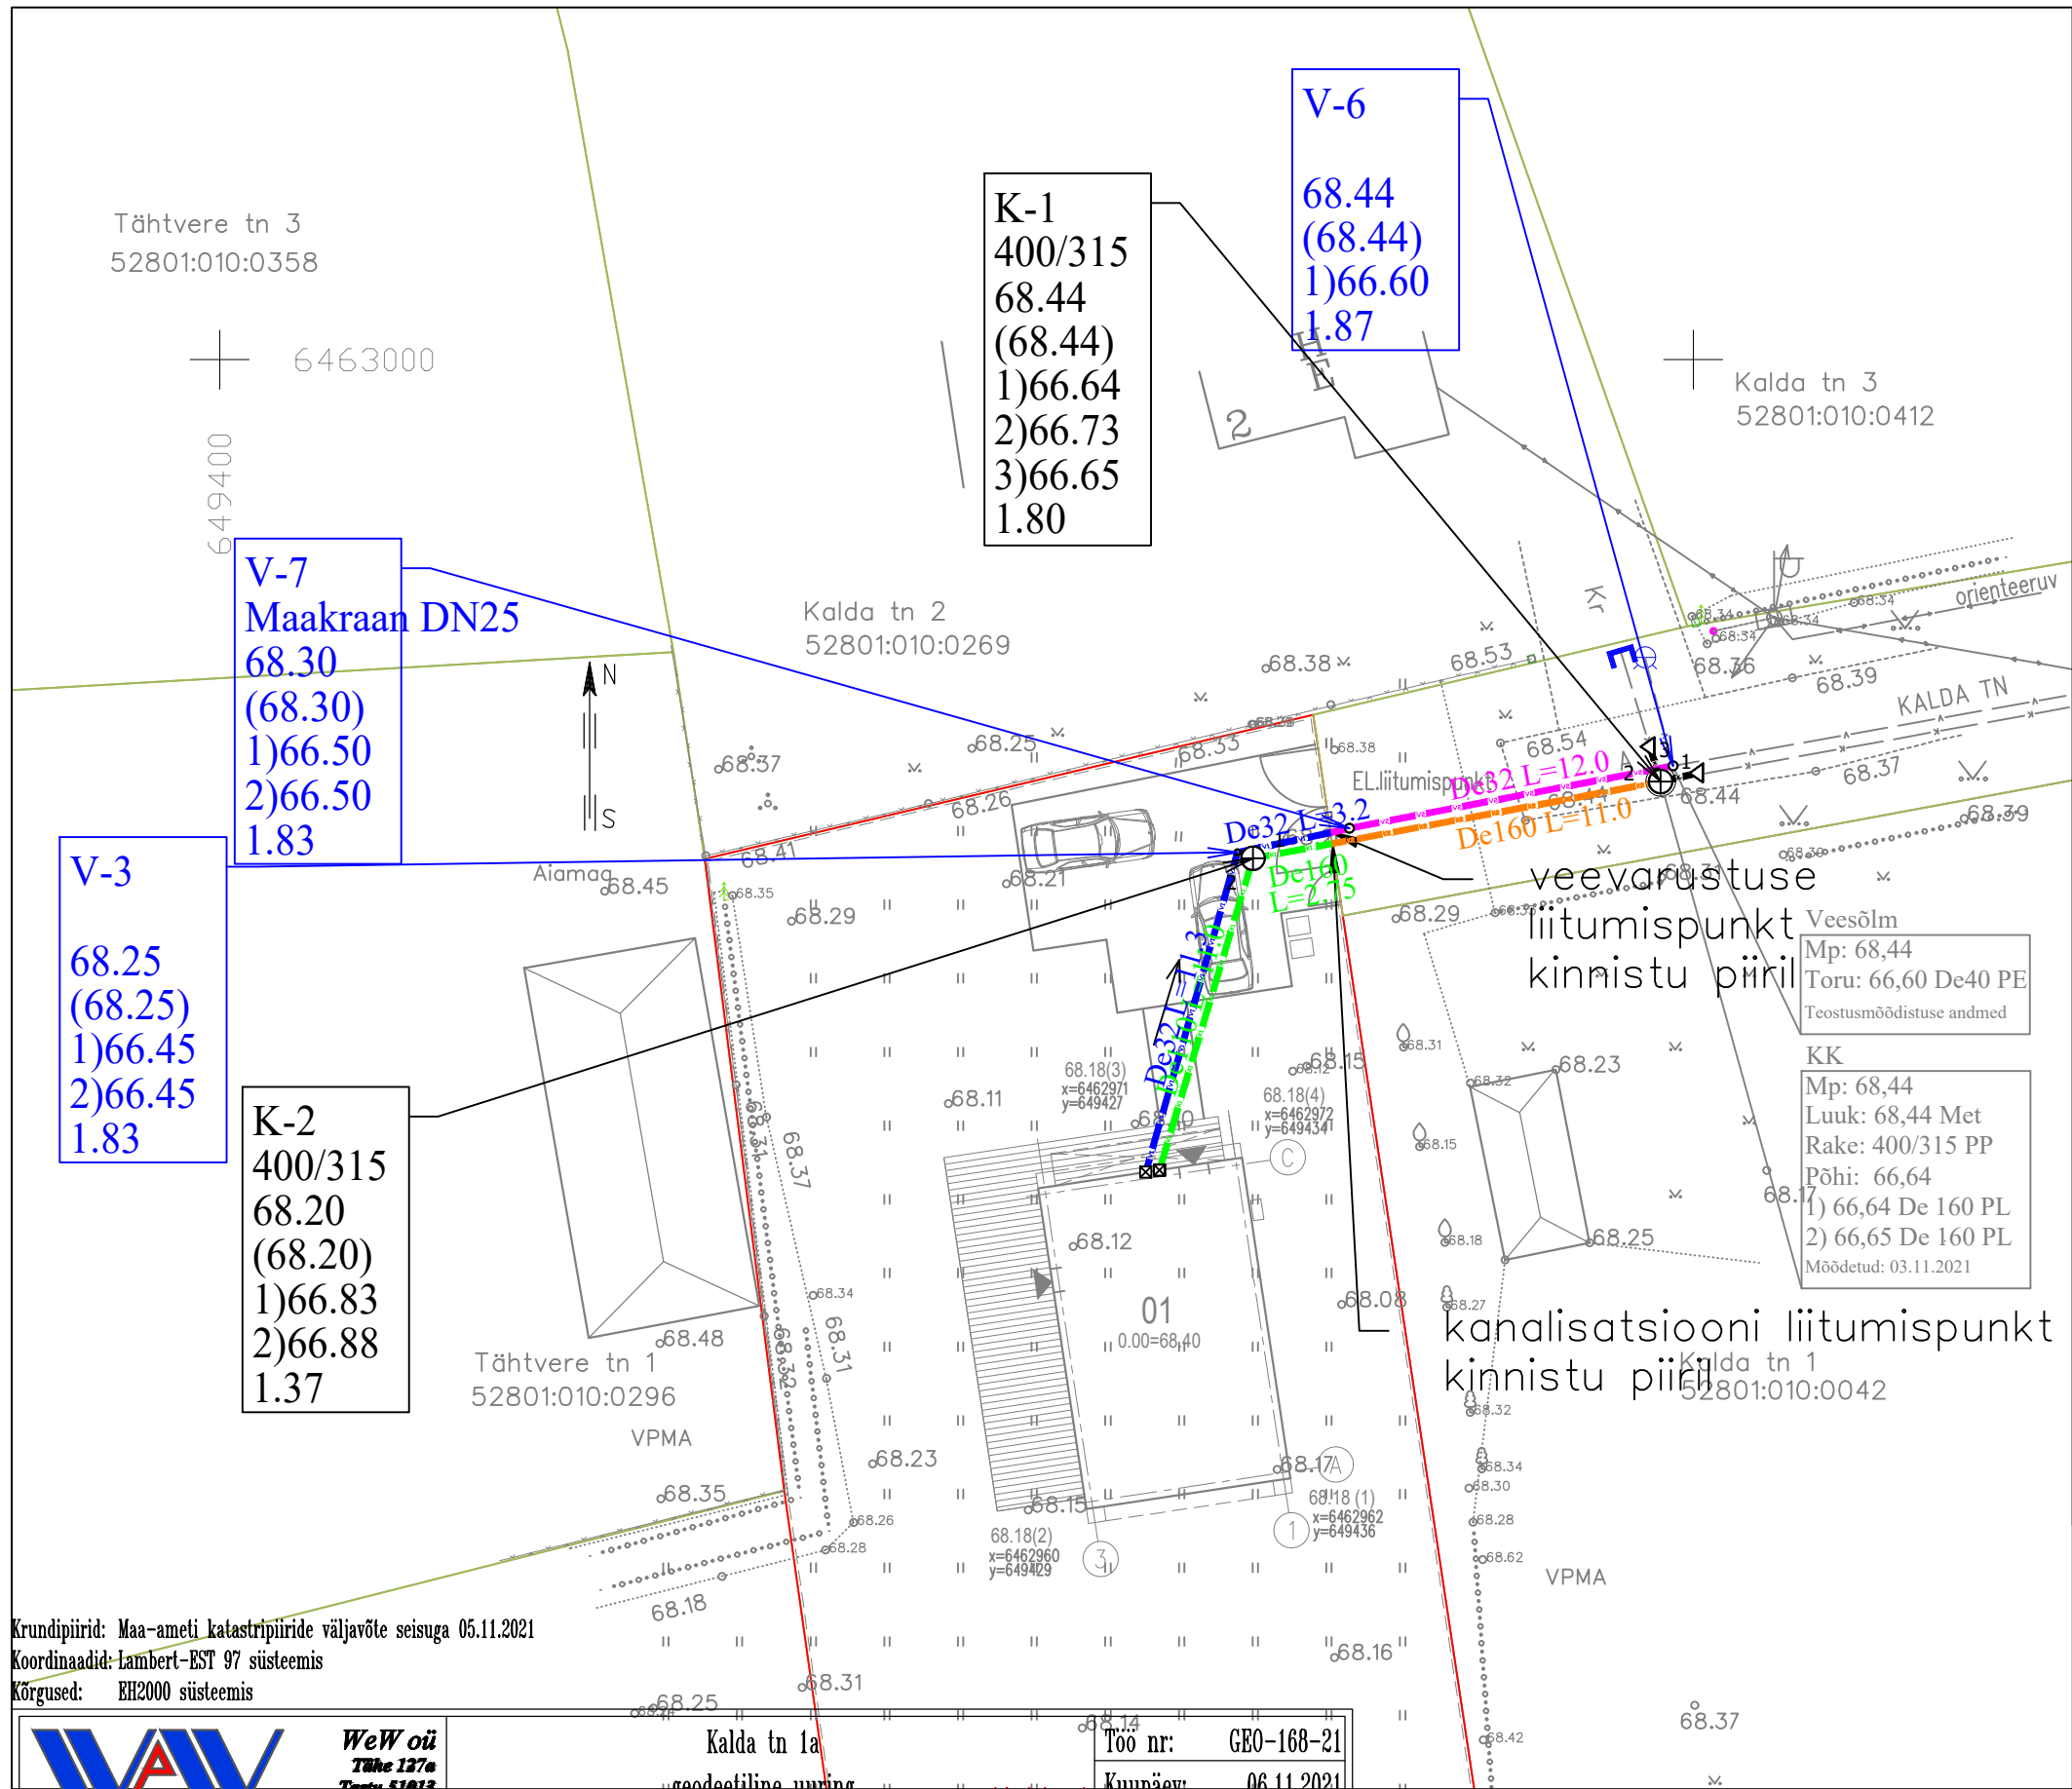

TINGMÄRGID	
⊕	Kanalisatsiooni vaatluskaev
■	Läbiviik vundamendist
◄	Kanalisatsiooni väljalask
•	Maakraan
•	Veetoru sõlm
■	Läbiviik vundamendist
—	Olemasolev isevoolne kanalisatsioon
—	Projekteeritav isevoolne kanalisatsioon 1 kinnistu sisene
—	Projekteeritav veetoru 1 kinnistu sisene
—	Projekteeritav veetoru 2 kinnistu väline torustik
—	Projekteeritav isevoolne kanalisatsioon 2 kinnistu väline torustik
—	Madalpingekaabel

TINGMÄRGID	
■	PROJEKTEERITUD HOONE
▨	PROJEKTEERITUD PUIT-TERRASS
▩	PROJEKTEERITUD BETOONKIVIDEST TEED-PLATSID
▤	RÕDU, VARIKATUS
—	KINNISTU PIIR
□	PRÜGIKASTID
---	PROJEKTEERITUD VÕRKAED
...	OLEMASOLEV KUUSEHEKK
▮	OLEMASOLEV KASVUHOONE
⊕	OLEMASOLEV KÕRGHALJASTUS

Krundipiirid: Maa-ameti katastripiiride väljavõte seisuga 05.11.2021
Koordinaadid: Lambert-EST 97 süsteemis
Kõrgused: BH2000 süsteemis

 GEODEESIA			Töö nr: GEO-168-21 Kuupäev: 06.11.2021	
WeW oü Tähe 127a Tartu 51013 telefon: 7303636 info@wew.ee			Joonis: 1/1 Mõõtkava: 1:500	
Nimi: allkiri			Majandustegevuse teate number: EG10213694-0001	
Geodeetiline alusplaan			Ehitusgeodeetilised tööd Ehitusgeodeetilised uuringud Inseneritehnilised geodeesiatööd	
Tartu maakond, Nõo vald, Nõo alevik				
Tellija: eraisik				

Anneli Justus Diplomeeritud VK-insener -7 Kutsetunnitus nr. 163896, nr. 163897 v.a 18.11.2020 kontakt: annelijustus@hotmail.ee	
Projekteerija	Anneli Justus
Tellija	Janek Smirnov
Töö nr.	TN-0722
Joonise nr.	VVK-1
Mõõtkava	1:250
Kuupäev	09.12.2022

ERAMU Kalda 1a, Nõo alevik, Nõo vald, Tartu Maakond	
VEEVARUSTUSE JA KANALISATSIOONI ASENDIPLAAN	
PÕHIPROJEKT	