


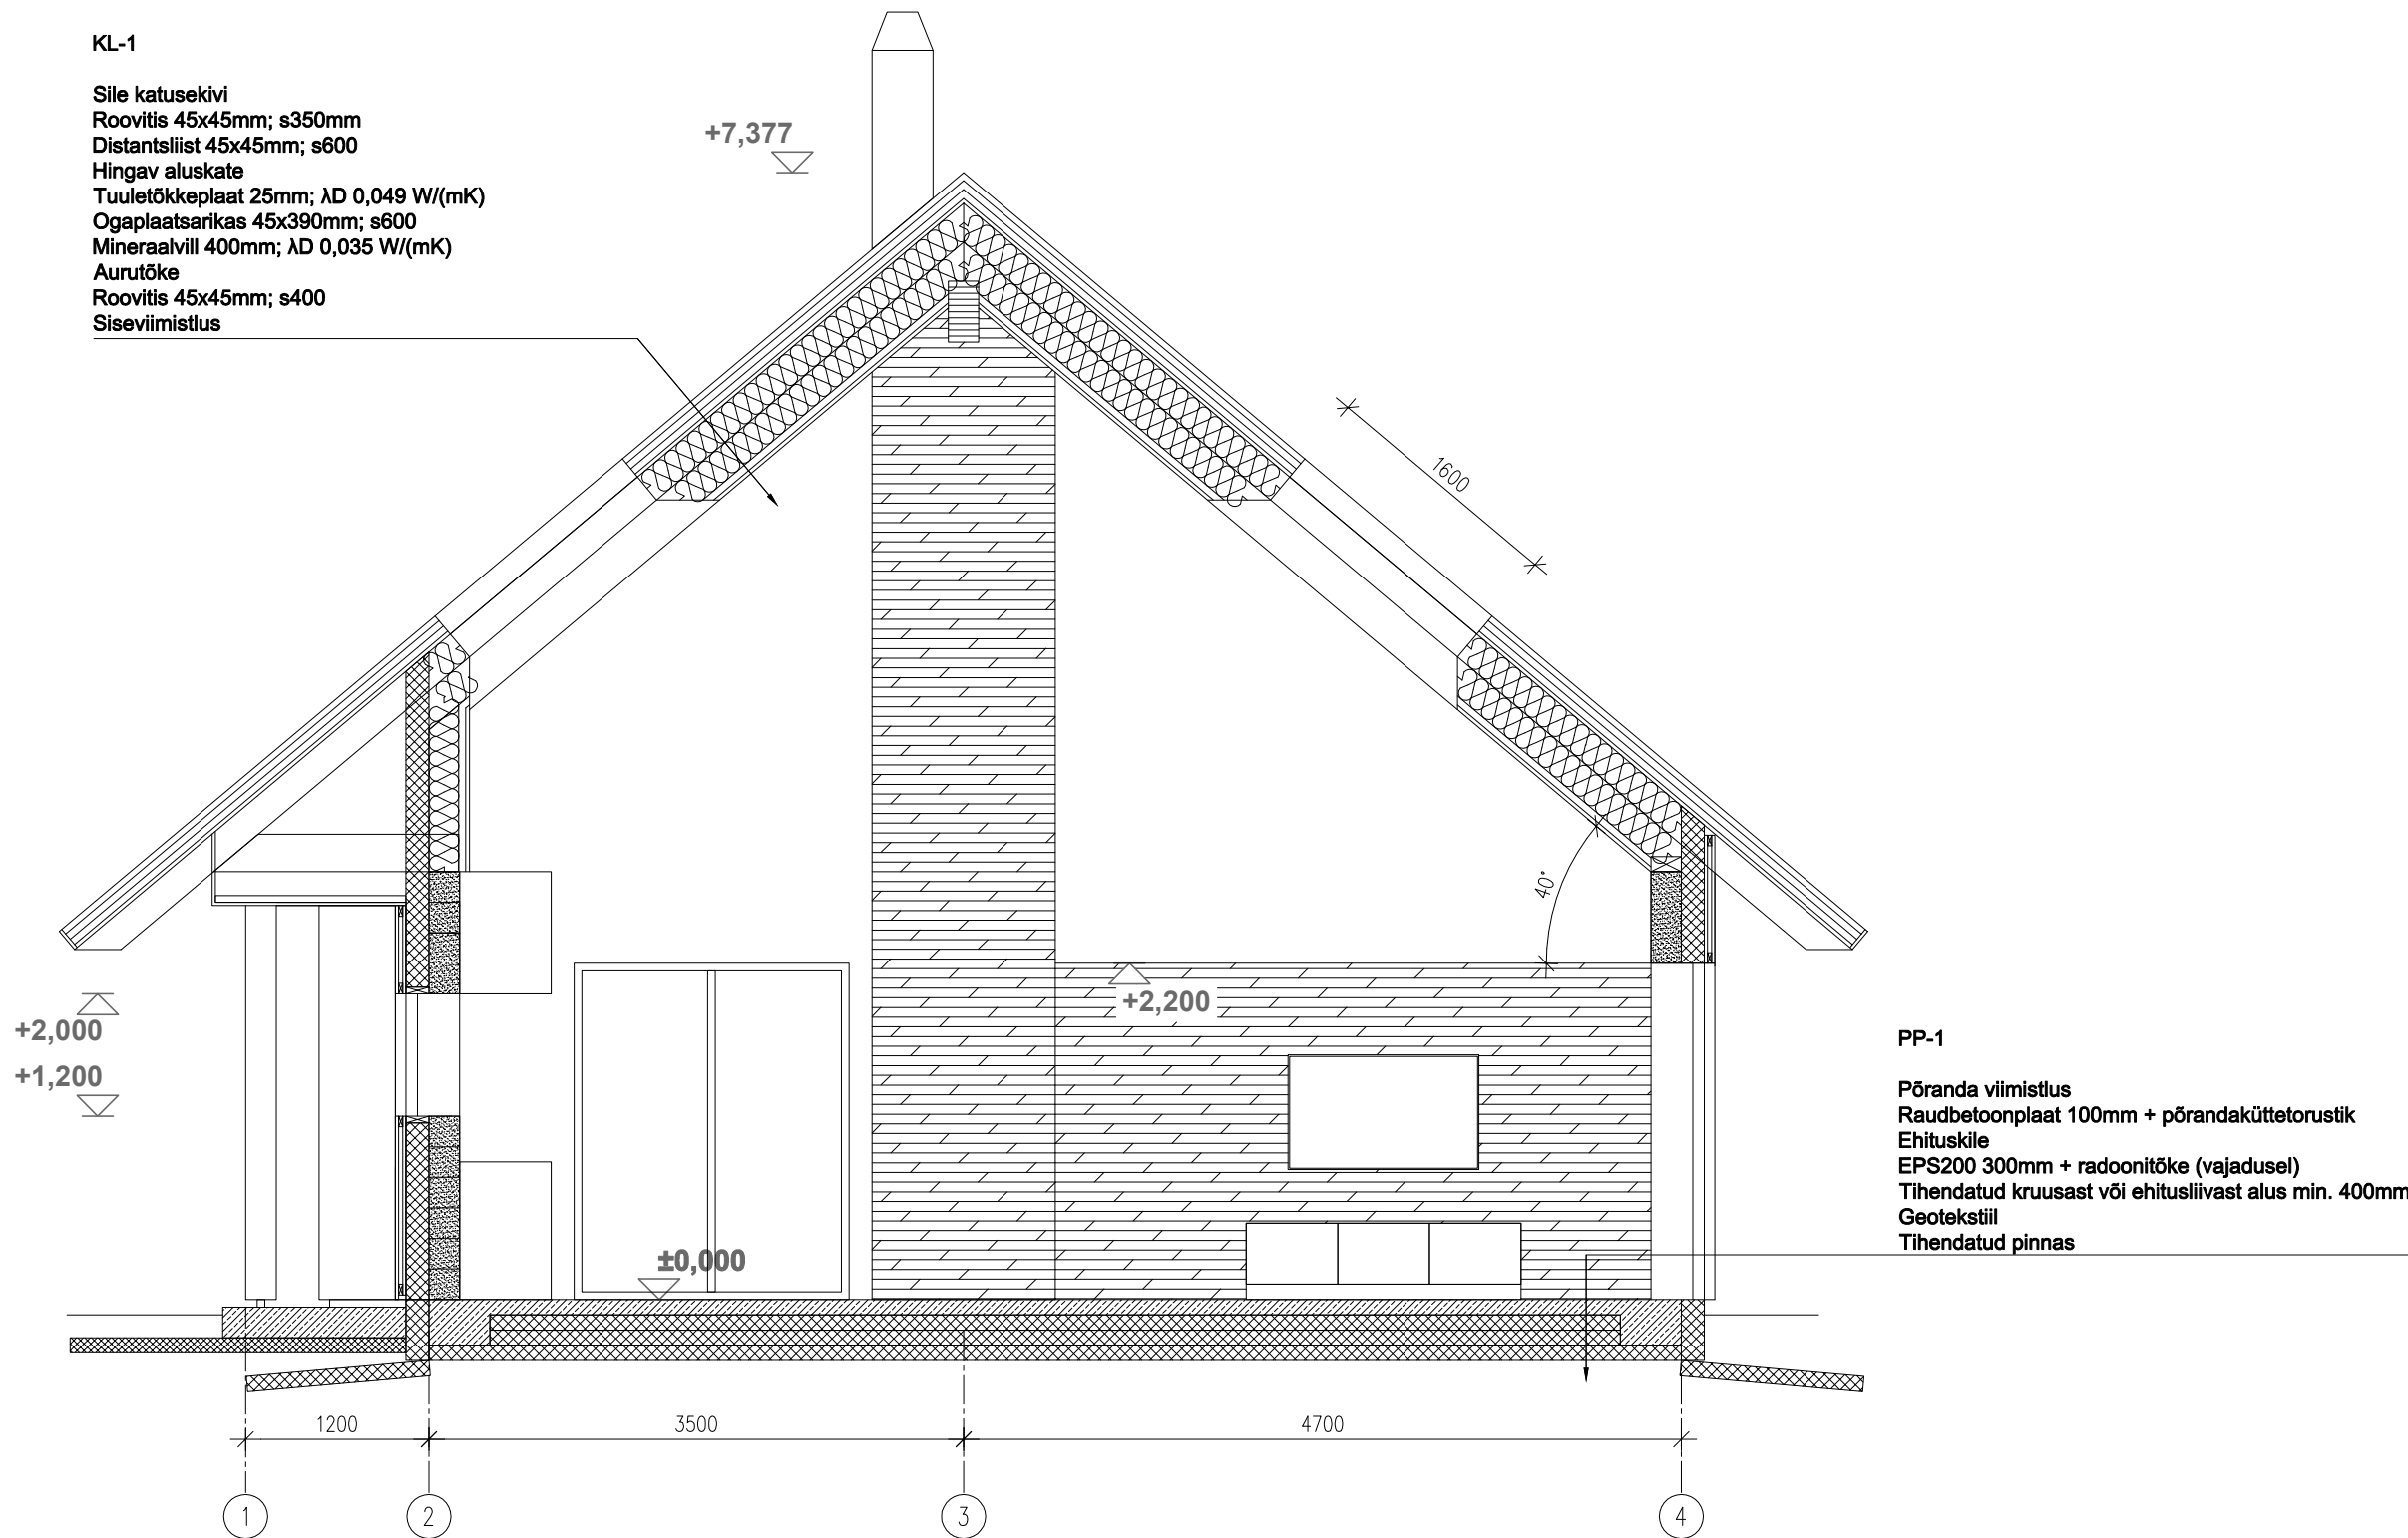

Soojuskadu läbi piirdetarindi

Välissein - 0,1 W/m2K
Katuslagi - 0,1 W/m2K
Põrand pinnasel - 0,1 W/m2K
Välisuks - 1,01 W/m2K
Aken - 0,8 W/m2K

Muudatus	Arv	Muudatuse kirjeldus			Nimi Kuupäev
Tellija: Ülle Leesmaa			Projekti staadium: Eelprojekt		
Objekt: Soo-otsa, Änari küla Türi vald, Järva maakond Üksikelamu püstitamine			Joonise nimetus: LÕIGE 2-2		Mõõtkava: 1:50
IB KULGUR		Projekteeris: J.S.	Töö nr: 4923	Eriala: A	Joonise number: 06
		Kontrollis: M.A.			Muudatus:
Inseneribüroo Kulgur OÜ 14430916 Kesk 43, Põlva linn 63308			MTR: EEP004037	Tel: 55631314	Kuupäev: 03.01.2024
			Fail:		Form: A3