


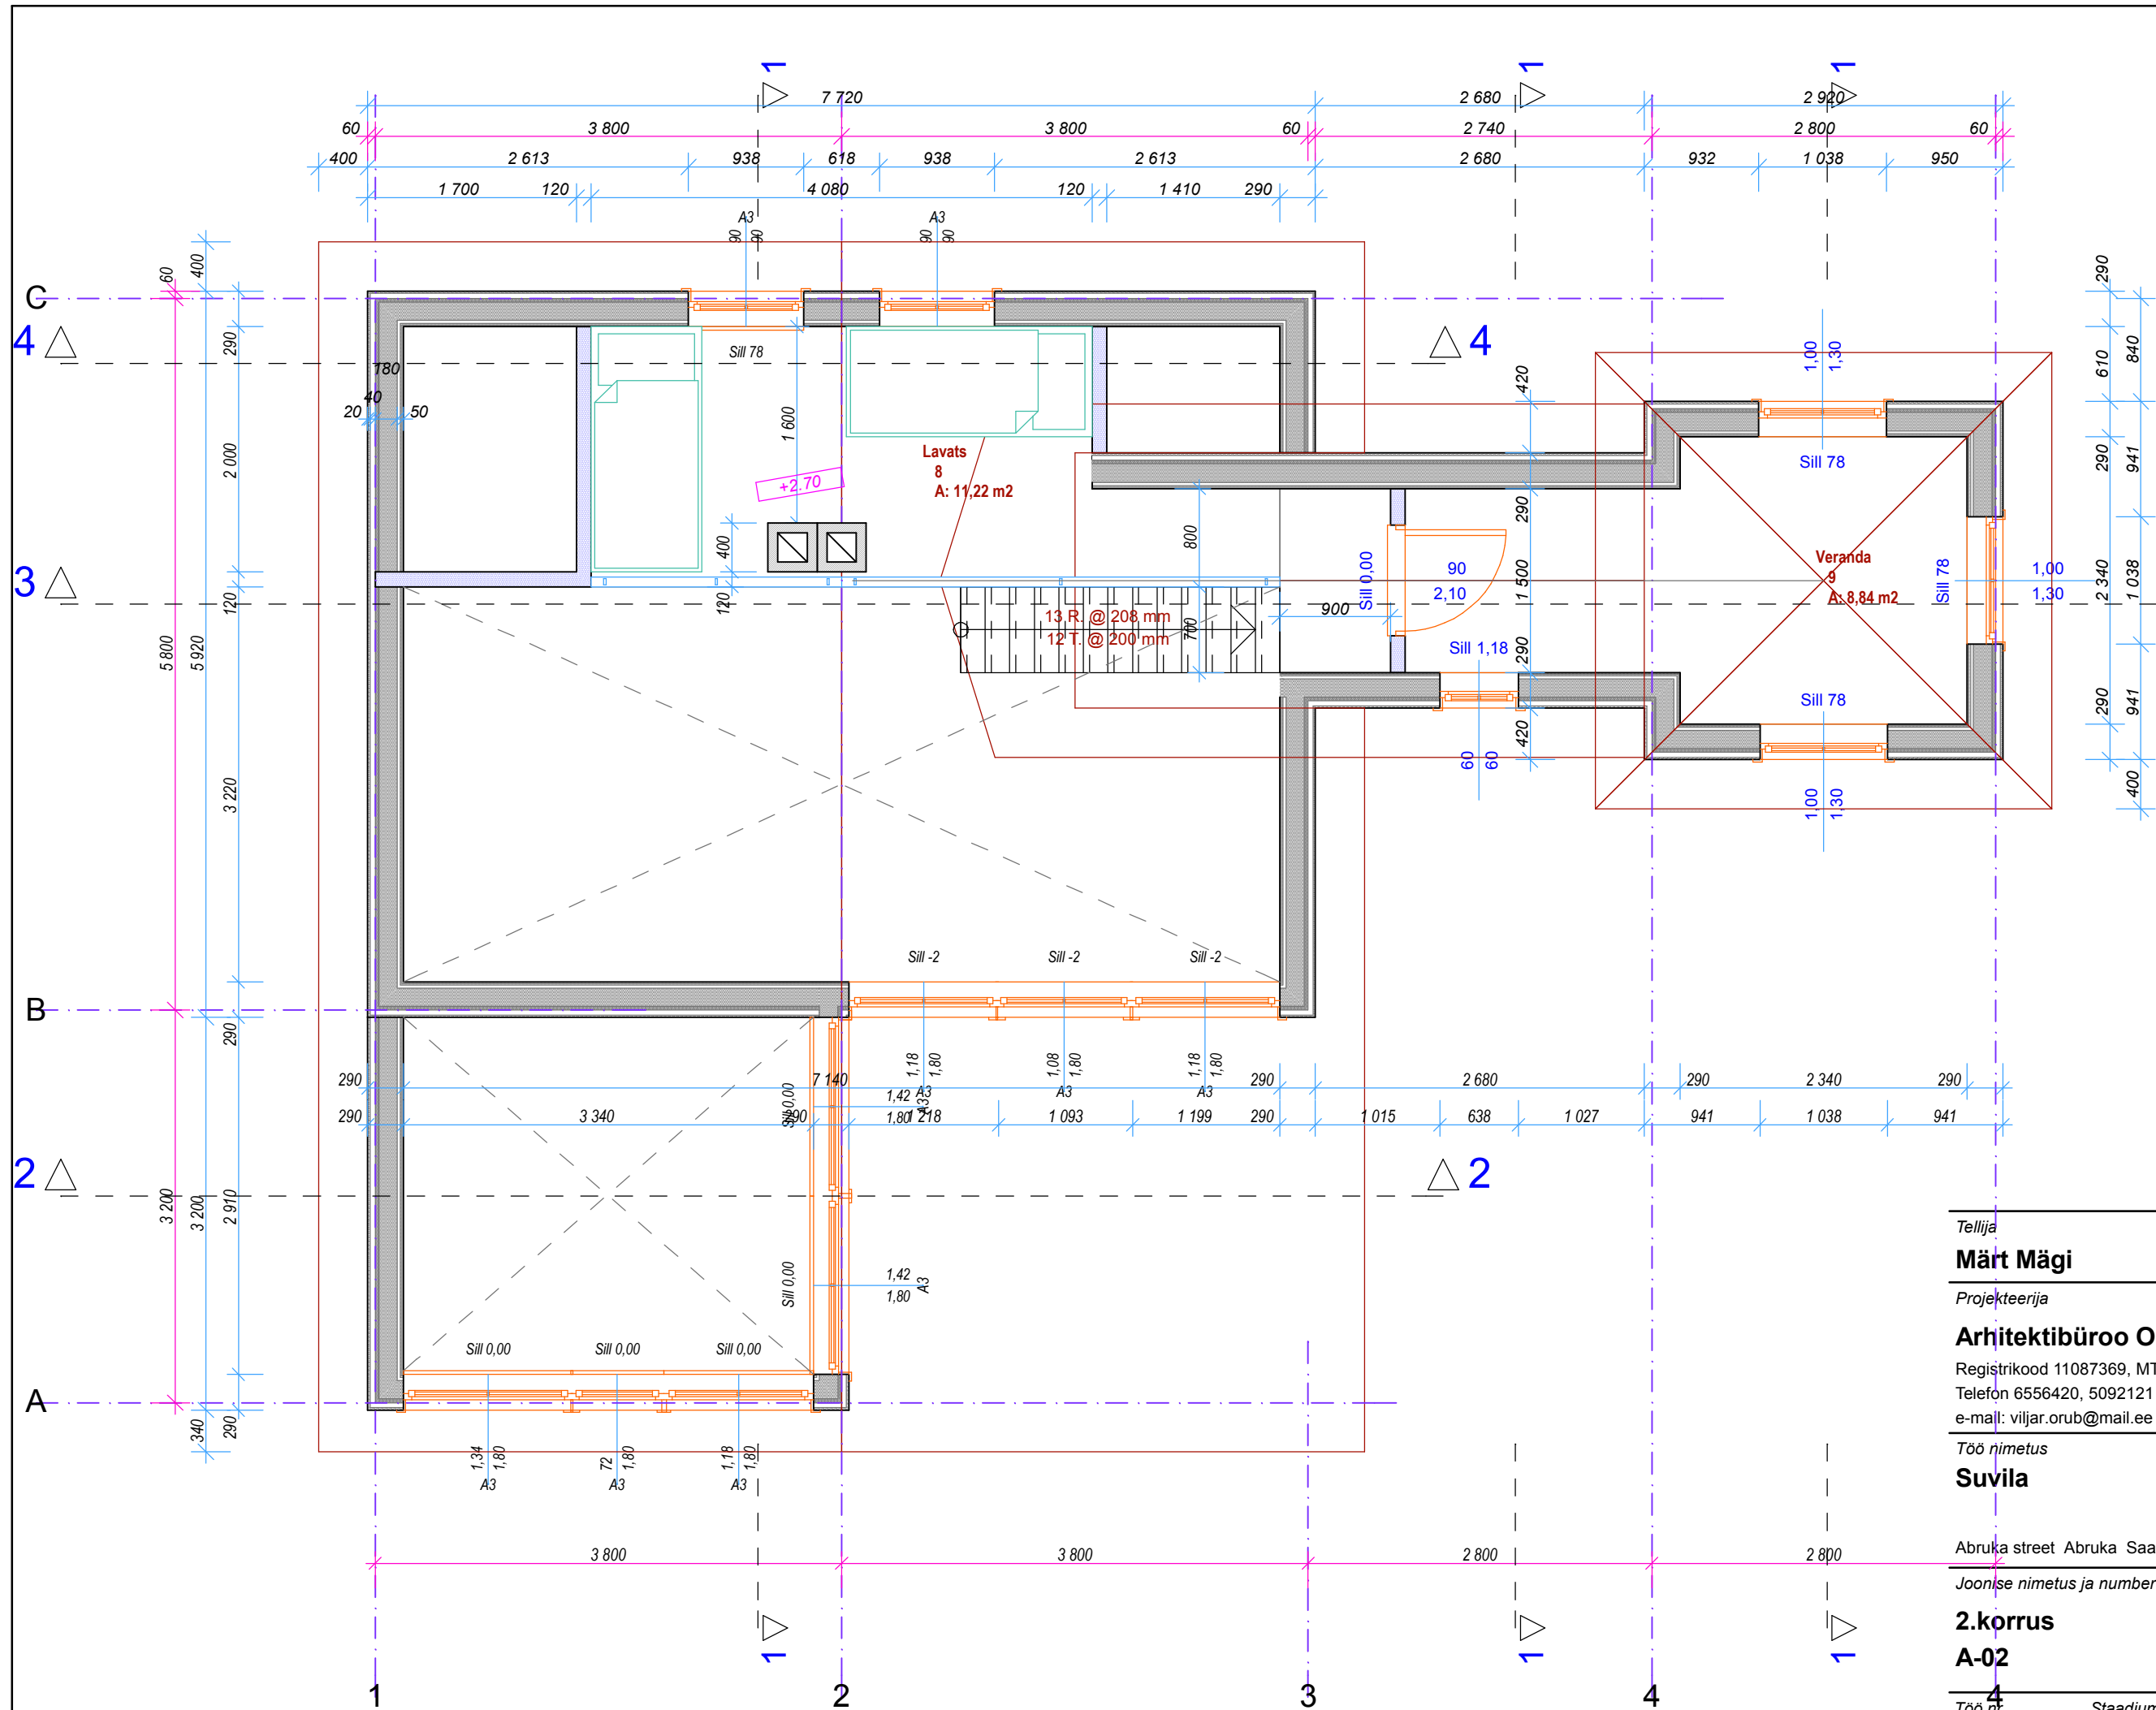

2.korrus
1 : 50

Tellija		
Märt Mägi		
Projekteerija		
Arhitektibüroo Orub OÜ		
Registrikood 11087369, MTR nr.EEP000220		
Telefon 6556420, 5092121		
e-mail: viljar.orub@mail.ee		
Töö nimetus		
Suvila		
Abruka street Abruka Saaremaa		
Joonise nimetus ja number		
2.korrus		
A-02		
Töö nr.	Stadium	Kuupäev
666	Eskiis	2006-04-26