


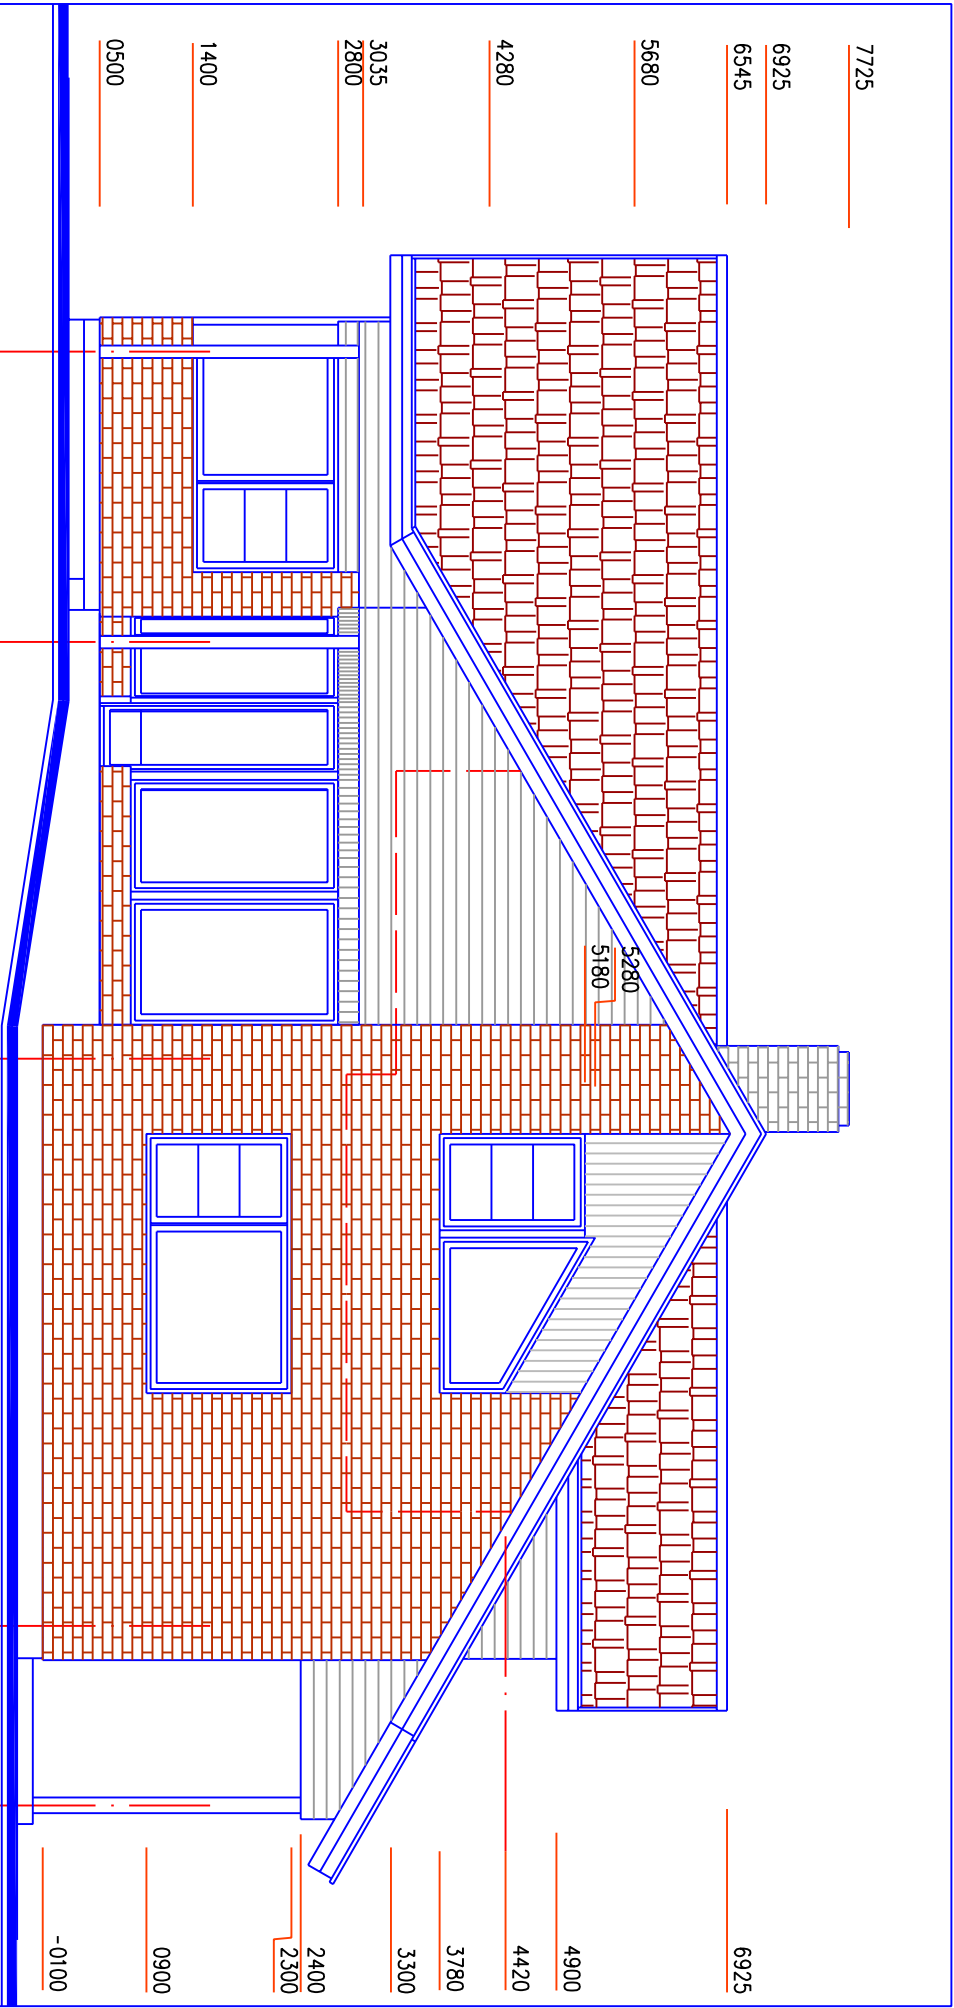

100 mk.		OBJEKT NIMETUS	ERAMU PÕHIPROJEKT		
LA-08/06		TÜLUS	MARGUS PIIR		
PROJECTEERJA FIRM:		OBJEKT ASUKOHT	JÕONE NIMETUS		
Büroo E710123234-0001		TARTU MAAKOND ÜLENURME VALD SILLA KÜLA	VAADE 1-7		
J. Piir, 200600			MODIFIK.		
Tel/fax: 7420224, 50-76213			kuupäev		
ASUKOHT	PROJECTEERIS	ERAMU	AE	STANDARD	PÕHIPROJEKT
VALL	VALL				JÕONE nr. AE-1