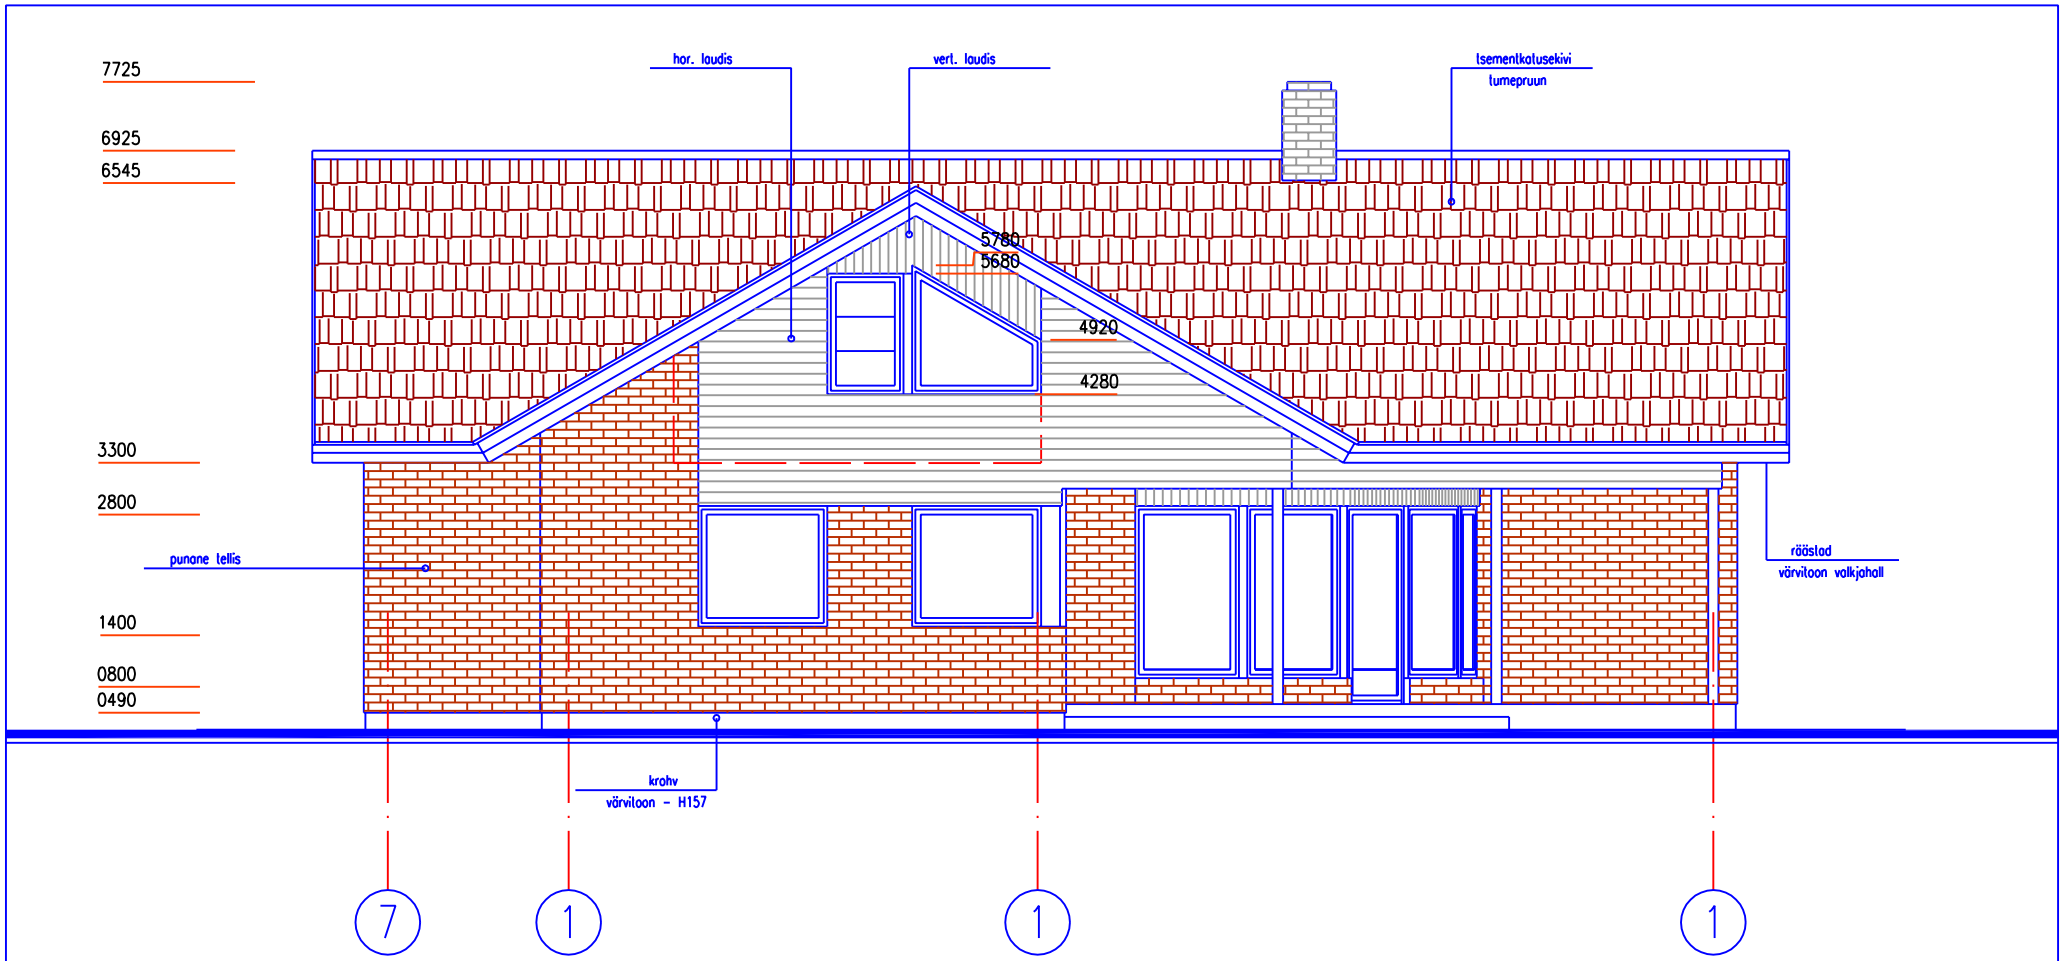


| | | | | |
|---|---|---|---|---|
| TÖÖ NR. LA-08/06 | OBJEKTI NIMETUS ERAMU PÕHIPROJEKT<br>TELLIJA MARGUS PIIR | | | |
| LA<br>PROJEKTEERIJA FIRMA:<br>Reitar EP101528341-0001<br>J.Tõnissoni 7-1<br>Tartu, 50409<br>Tel./fax: 7420224, 50-76213<br>LIIVMAA ARHITEKTID OÜ | OBJEKTI ASUKOHT<br>TARTU MAAKOND<br>ÜLENURME VALD<br>SILLA KÜLA | JOONISE NIMETUS<br>VAADE 7-1 | | |
| | | MÕÕTKAVA M 1:50 | KUUPÄEV 10.04.2006 | |
| JUHATAJA V.LILL | PROJEKTEERIS V.LILL | ERIALA AE | STAADIUM PÕHIPROJEKT | JOONISE NR. AE-3 |