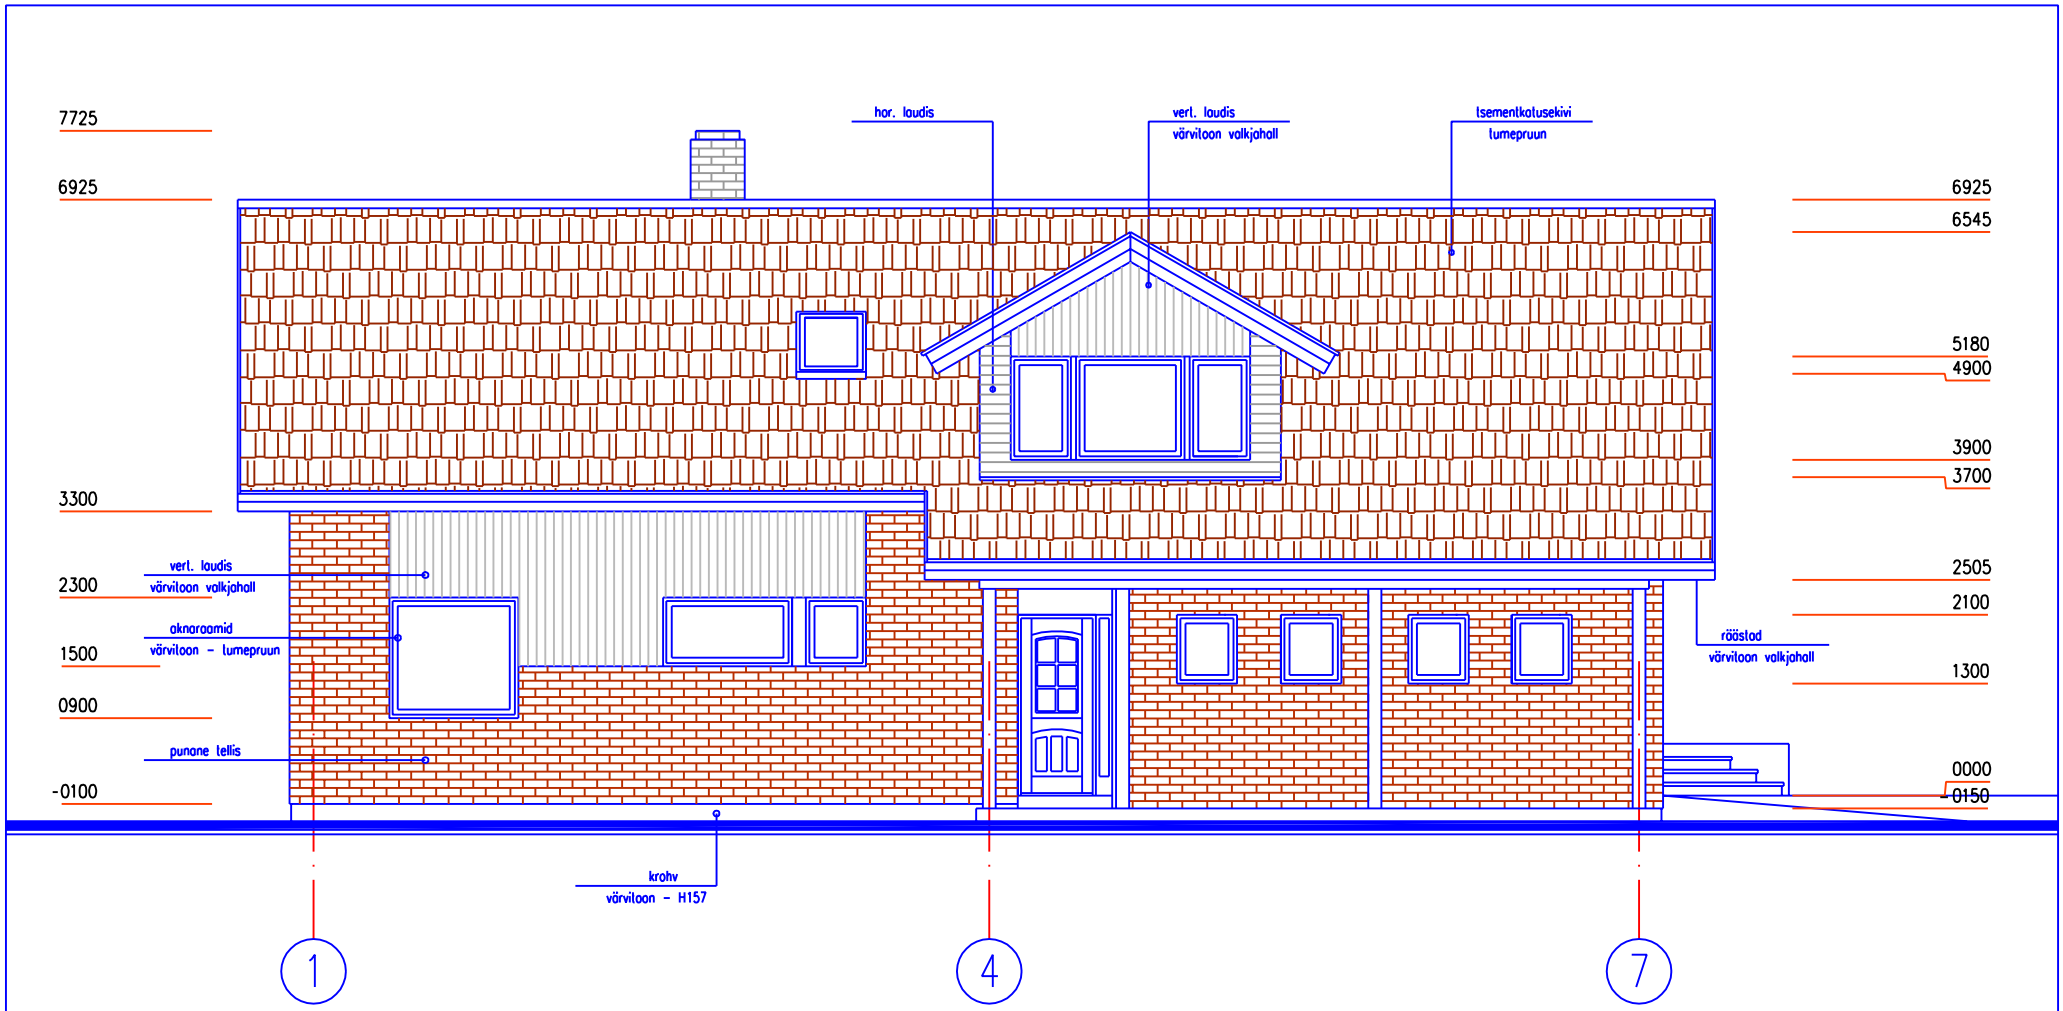

TÖÖ NR. LA-08/06	OBJEKTI NIMETUS ERAMU PÕHIPROJEKT TELLIJA MARGUS PIIR		
LA PROJEKTEERIJA FIRMA: Reitar EP10152834-0001 J.Tõnisoni 7-1 Tartu, 50409 Tel./fax: 7420224, 50-76213 LIIVMAA ARHITEKTID OÜ	OBJEKTI ASUKOHT TARTU MAAKOND ÜLENURME VALD SILLA KÜLA	JOONISE NIMETUS VAADE 1-7	
		MÕÕTKAVA M 1:50	KUUPÄEV 10.04.2006
JUHATAJA V.LILL	PROJEKTEERIS V.LILL	ERIALA AE	STAADIUM PÕHIPROJEKT	JOONISE NR. AE-1