


Kivimüüritise plaan 1.korrus
1 : 50

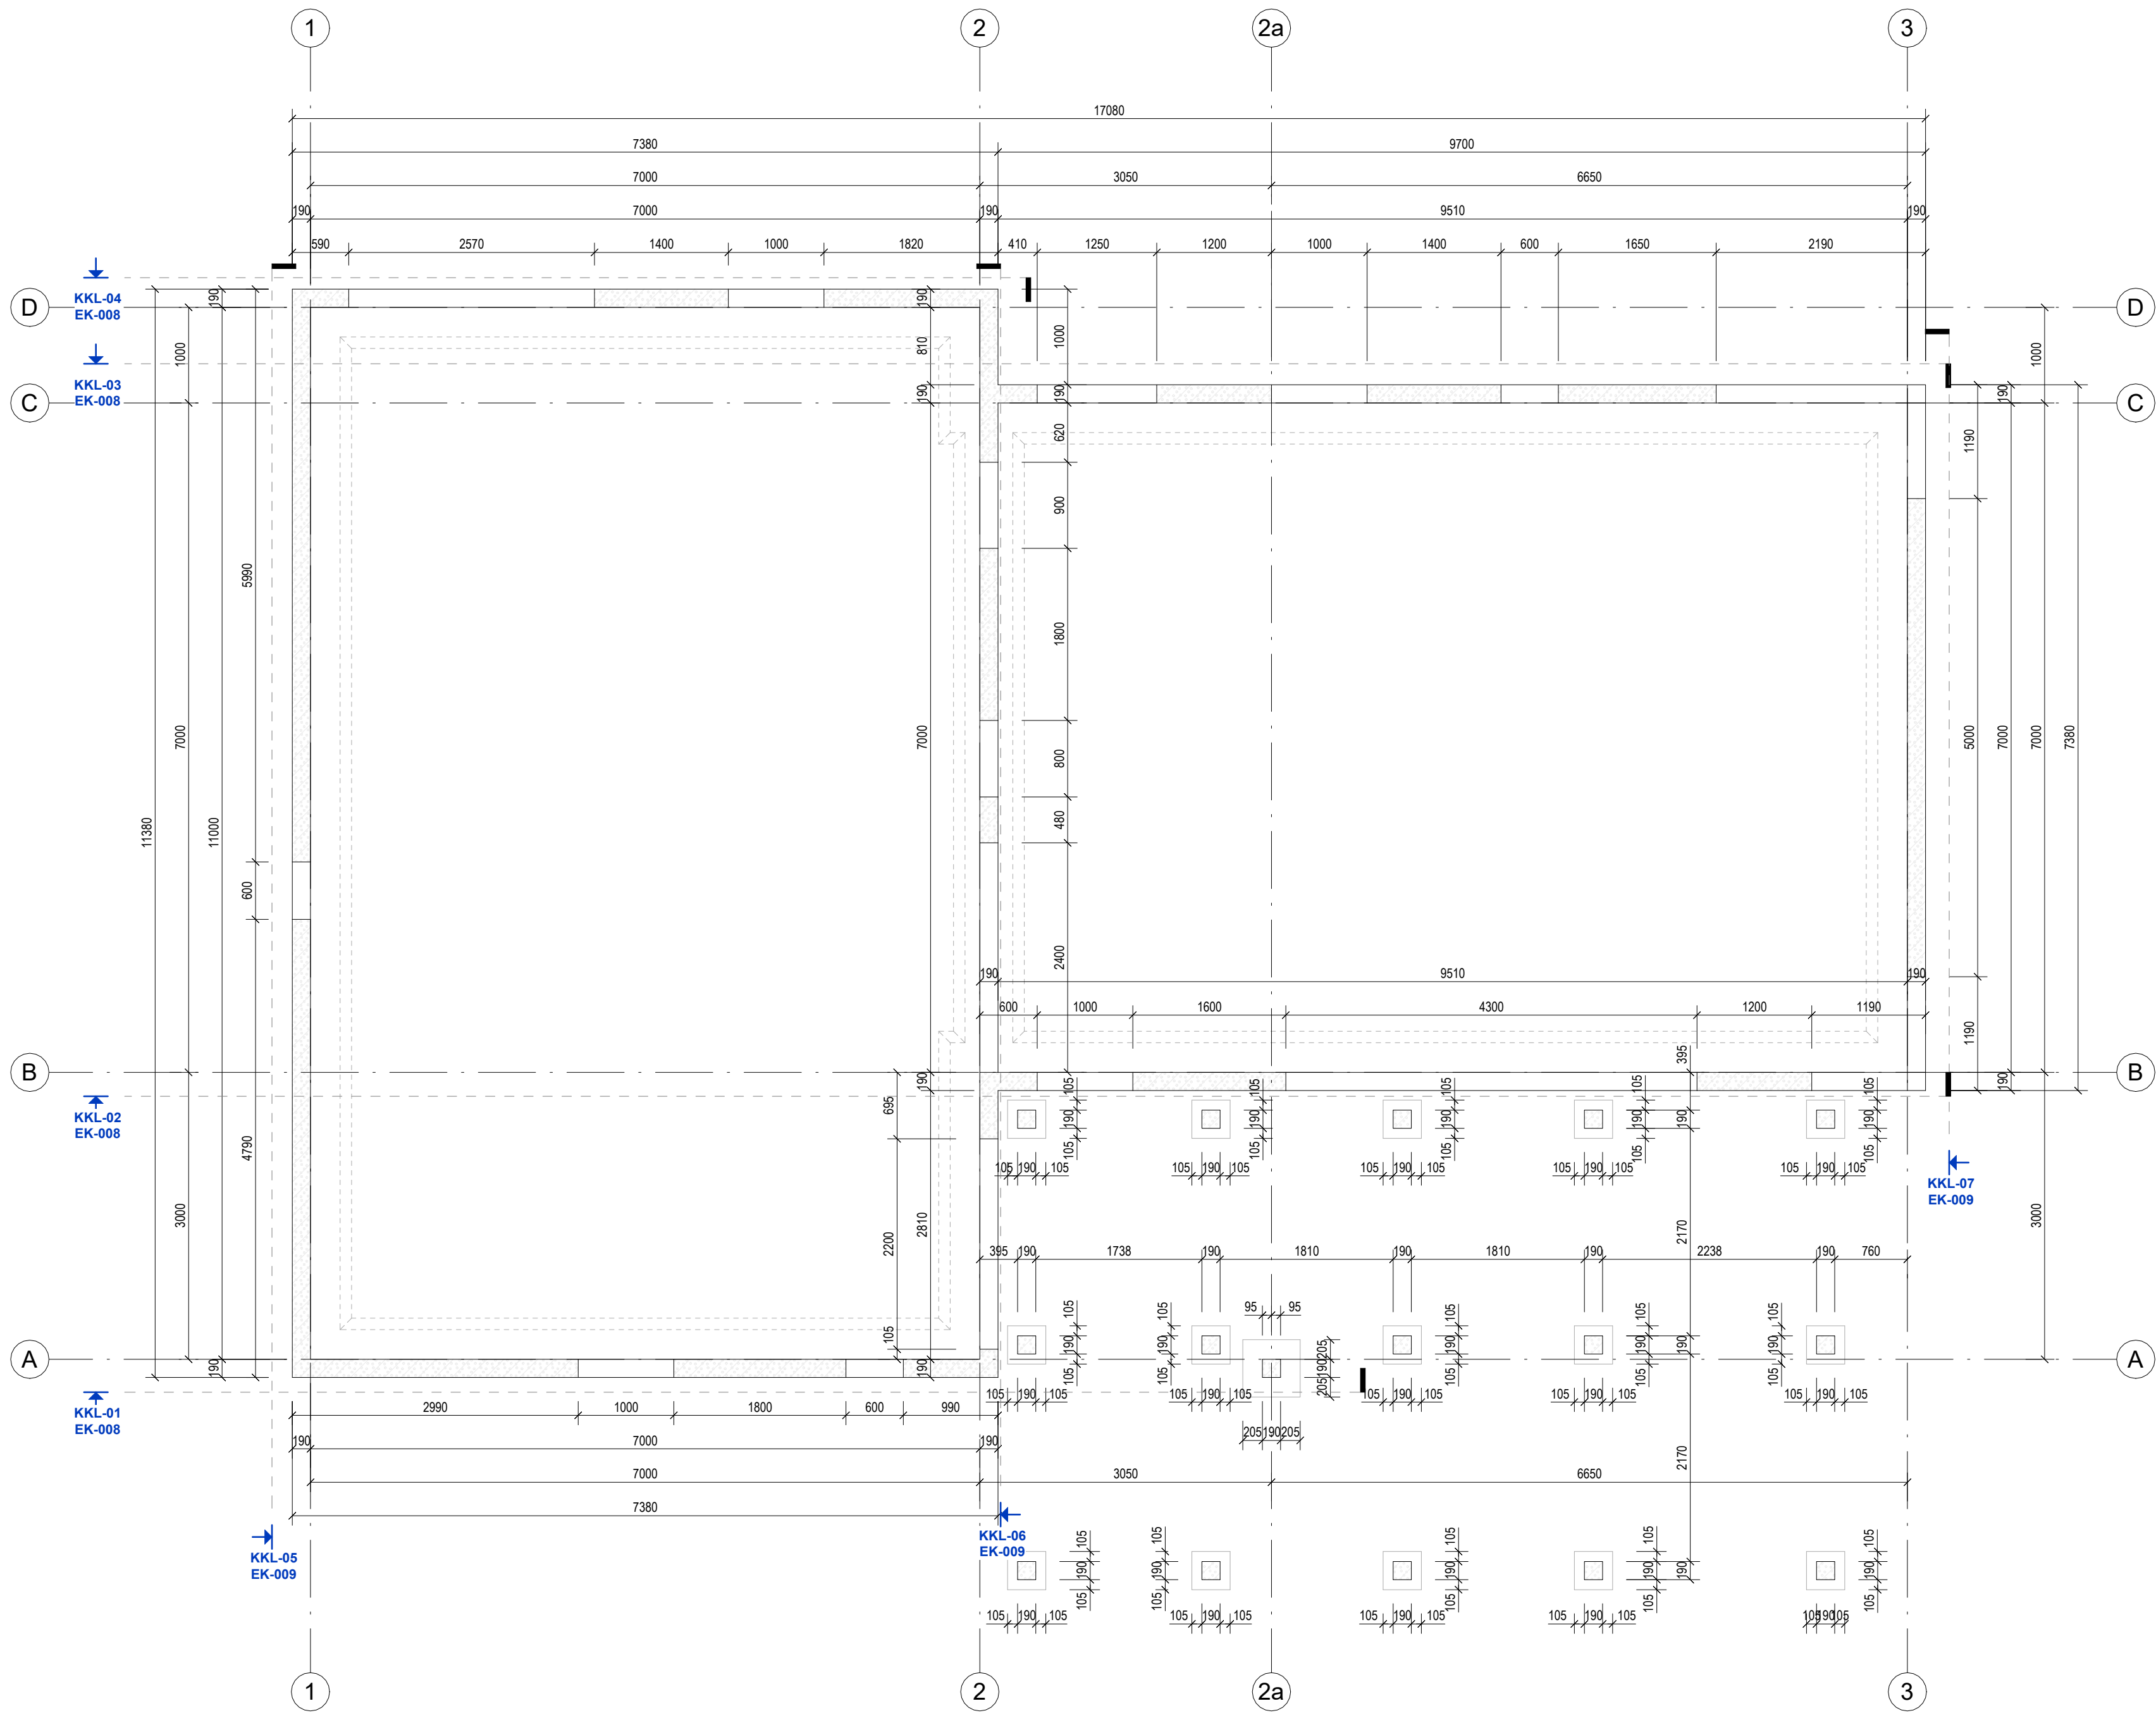

KIVIMÜÜRITISE SPETSIFIKATSIOON					
Tüüp	Tähis	Laius	Pindala	Müüritise maht	Märkused
Müüritis	Betoon õõnesplokki 190 mm	190	243.12 m²	46.19 m³	
KOKKU			243.12 m²	46.19 m³	

TINGIMÄRGID:

 - Betoonõõnesplokki müüritis 190 mm

MÄRKUSED:

- Suhtelisele kõrgusele 0.00 vastab: ABS 34.70.
- Kõrgusmärgid meetrites, pikkusmõõdud millimeetrites. AP.KM - alapinna kõrgusmärk, ÜP.KM - ülapinna kõrgusmärk.
- Kõik betoonõõnesplokki müüritised täita betooniga.
- Täitebetooni tugevusklass: min C20/25; $f_{ct}=25$ MPa (EVS-EN 206:2014+A1:2016).
- Keskonnaklass: soklis - XC1 (EVS-EN 206:2014+A1:2016).
- Armatuuri nimikaitsekiht: $c_{min}=25$ mm.
- Armatuuri klass: B500B; $f_{yk}=500$ MPa (EVS-EN 10080:2006).
- Kivikonstruktsioonide ehitamine vastavalt EVS-EN 1996-2:2006 Klass 2.
- Nõuded betoonmüürikividele EVS-EN 771-3:2011.
- Nõuded müürimördile EVS-EN 998-2:2016.
- Täidetud õõnesbetoonploki normaliseeritud keskmise survetugevus $f_m=18$ MPa.
- Põhimördi minimaalne survetugevus $f_m=10$ MPa.
- Betoon õõnesplokki armeeering: 10 mm B500B igas teises õõnes (s.400 mm) vertikaalselt. Horisontaalselt armeerida seina esimese ja paneelialused plokkead B500B 2x10 mm (sarrusplokk) ja iga neljandas vuugis B500B 2x5 mm.
- Avatäidet servadesse, nurgaõõnsustesse paigaldada B500B 2x10 mm vertikaalselt.
- Silluste tugipindade pikkuses paigaldada B500B 2x10 mm vertikaalselt igasse õõnde.
- Silluste tugipinnad peavad olema moodustatud täisplokkidest või betoonist toetadajaga.
- Müüritises deformatsioonivöötkude maksimaalne vahetähtsus 8 m, seina nurgast 4 m. Vuuk ette naha erinevalli koormatud seinte ristumisel, seinte kõrguse ja laiuse muutustel, avade kohal.
- Plokkidest paigaldatavad postid armeerida B500B 4x10 mm vertikaalselt.

NR	Kuupäev	Muudatus		Autor
	Objekt:	ÜKSIKELAMU PÜSTITAMINE		
	Address:	TARTU LINN, TARTU		Töö nr: 25-02
	Tellijä:	MAAKOND		Projekti osa: EK
		ERAIK		Projektl staadium: PP
	Joonise nimetus:	Kivimüüritise plaan 1.korrus		Joonise nr: EK-002
			Muudatus:	
	Koostas:	/digitaalselt allkirjastatud/	Möötkava:	1 : 50
	Kontrollis: -	/digitaalselt allkirjastatud/	Kuupäev:	11.2025