


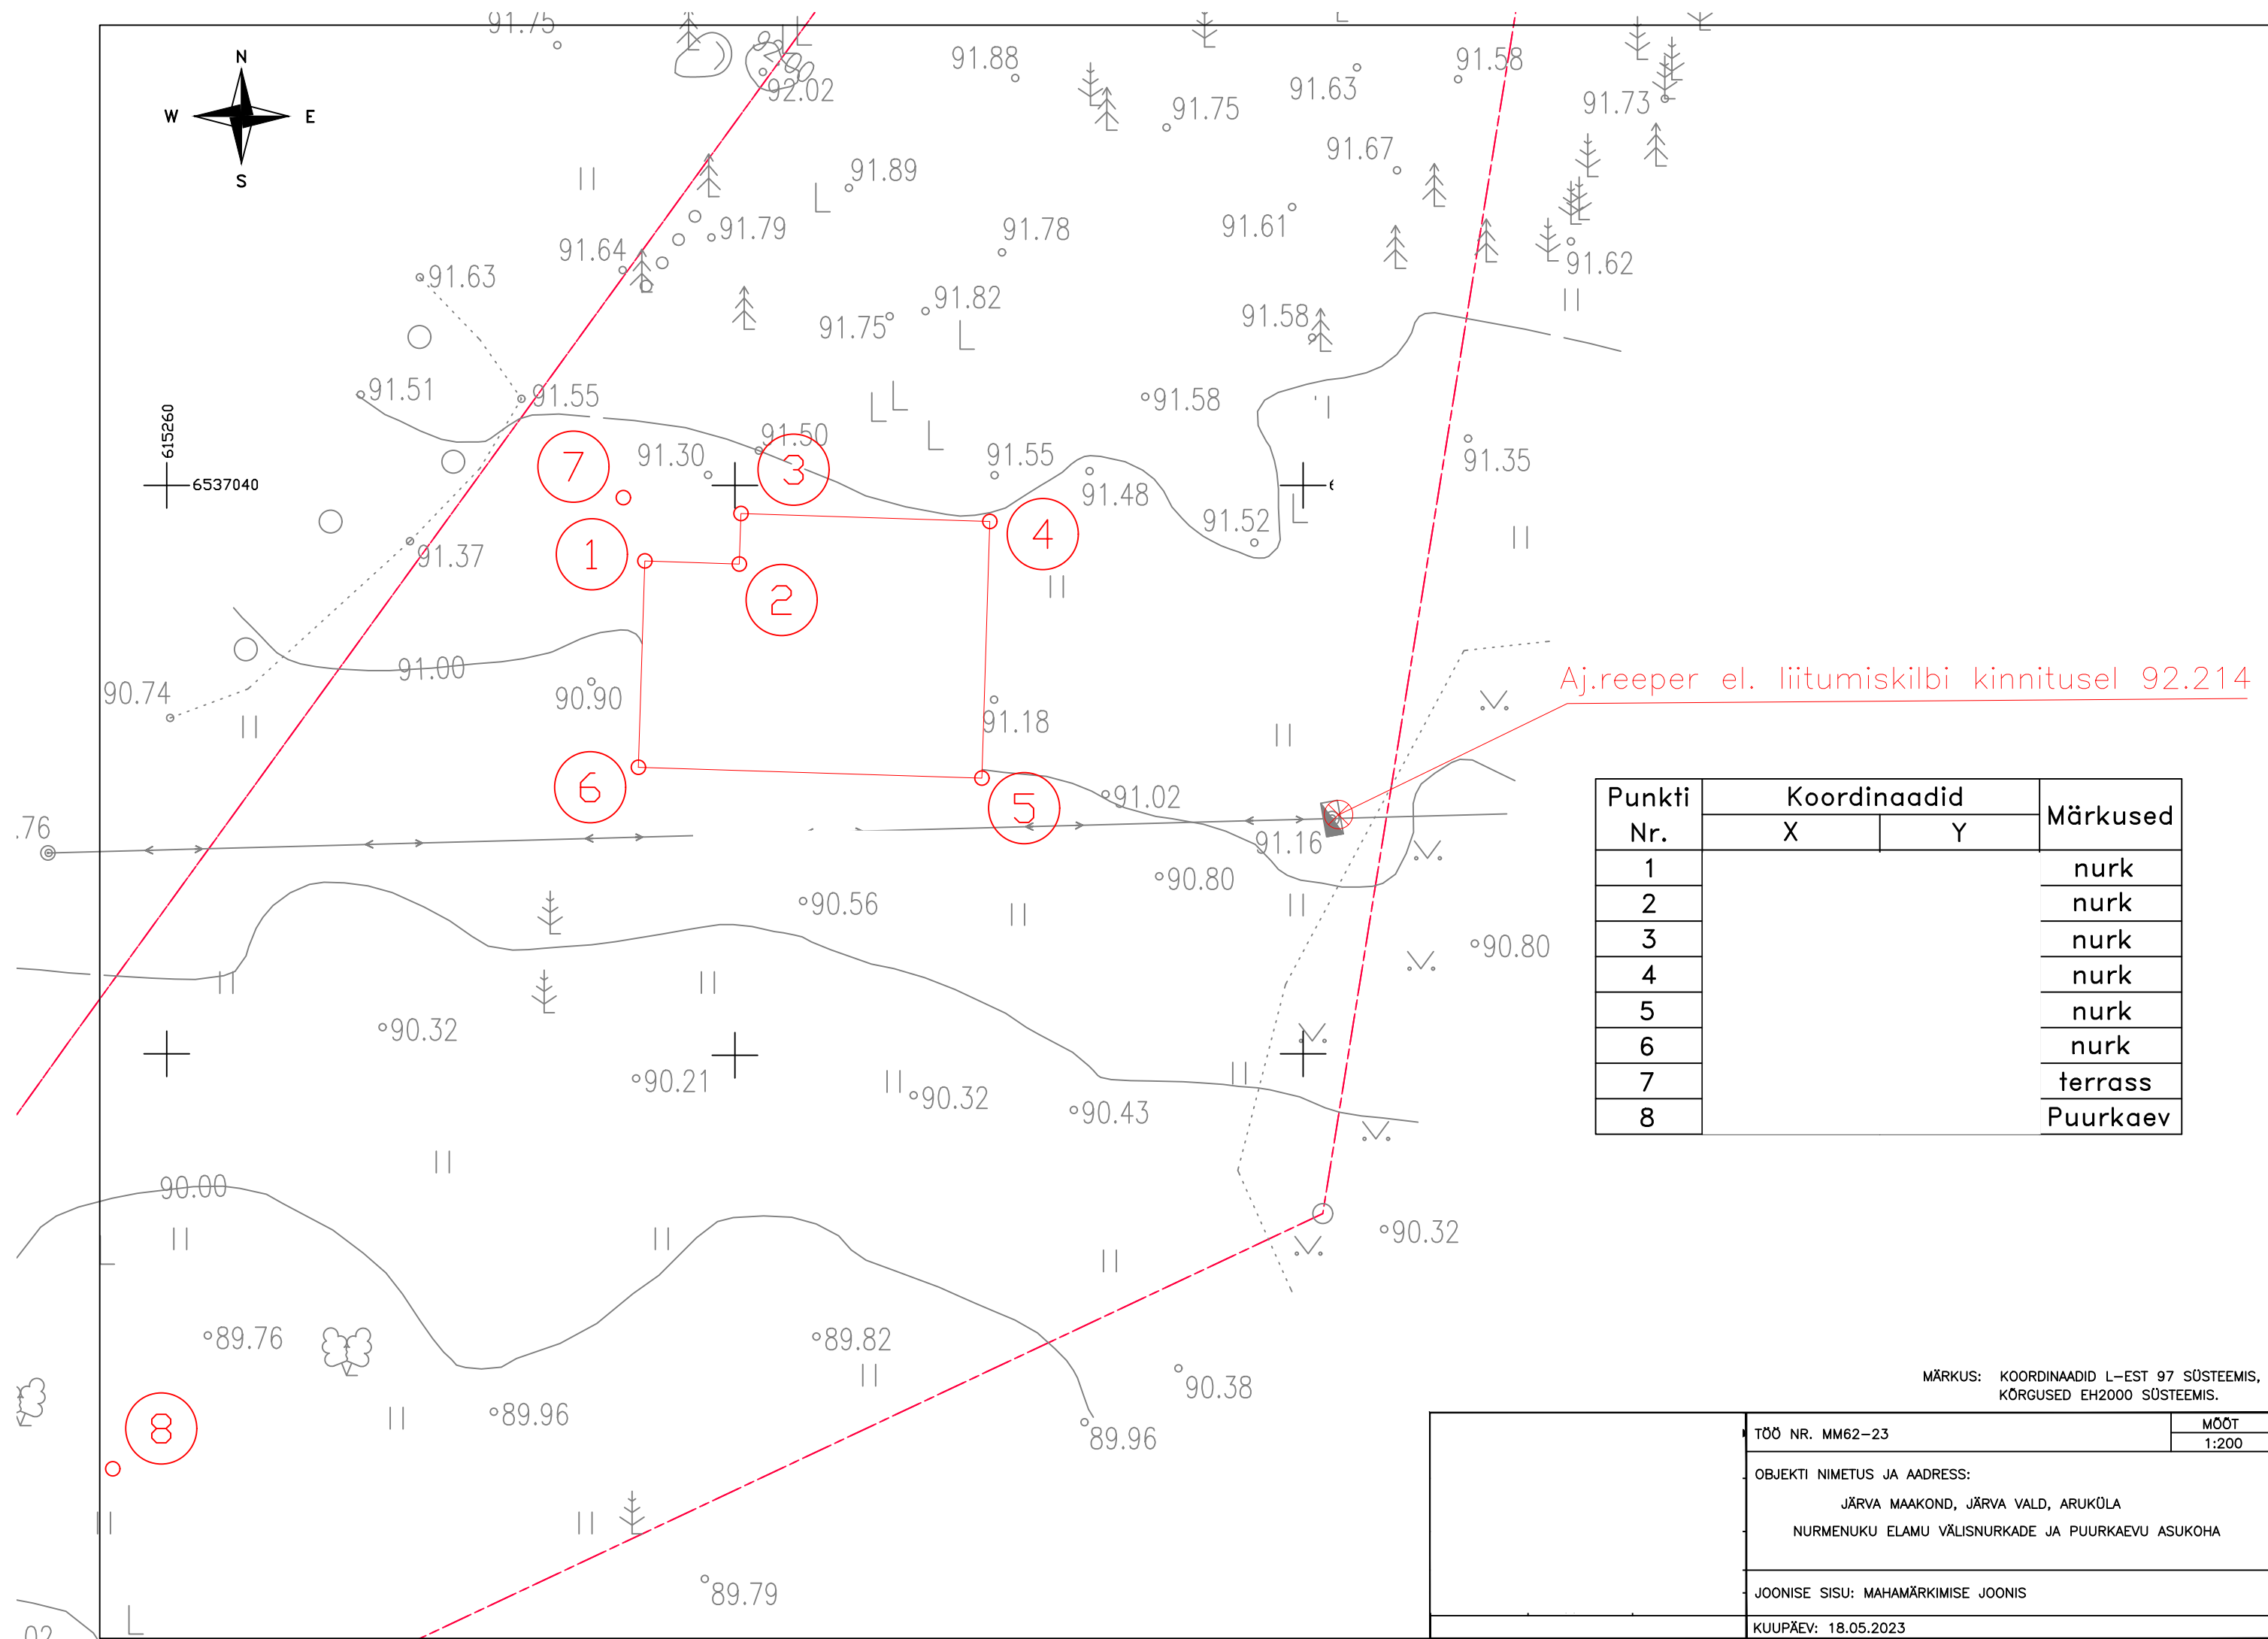

Aj.reeper el. liitumiskilbi kinnitusel 92.214

Punkti Nr.	Koordinaadid		Märkused
	X	Y	
1			nurk
2			nurk
3			nurk
4			nurk
5			nurk
6			nurk
7			terrass
8			Puurkaev

MÄRKUS: KOORDINAADID L-EST 97 SÜSTEEMIS,
KÕRGUSED EH2000 SÜSTEEMIS.

	TÖÖ NR. MM62-23	MÖÖT 1:200
	OBJEKTI NIMETUS JA AADRESS: JÄRVA MAAKOND, JÄRVA VALD, ARUKÜLA NURMENUKU ELAMU VÄLISNURKADE JA PUURKAEVU ASUKOHA	
	JOONISE SISU: MAHAMÄRKIMISE JOONIS	
	KUUPÄEV: 18.05.2023	