



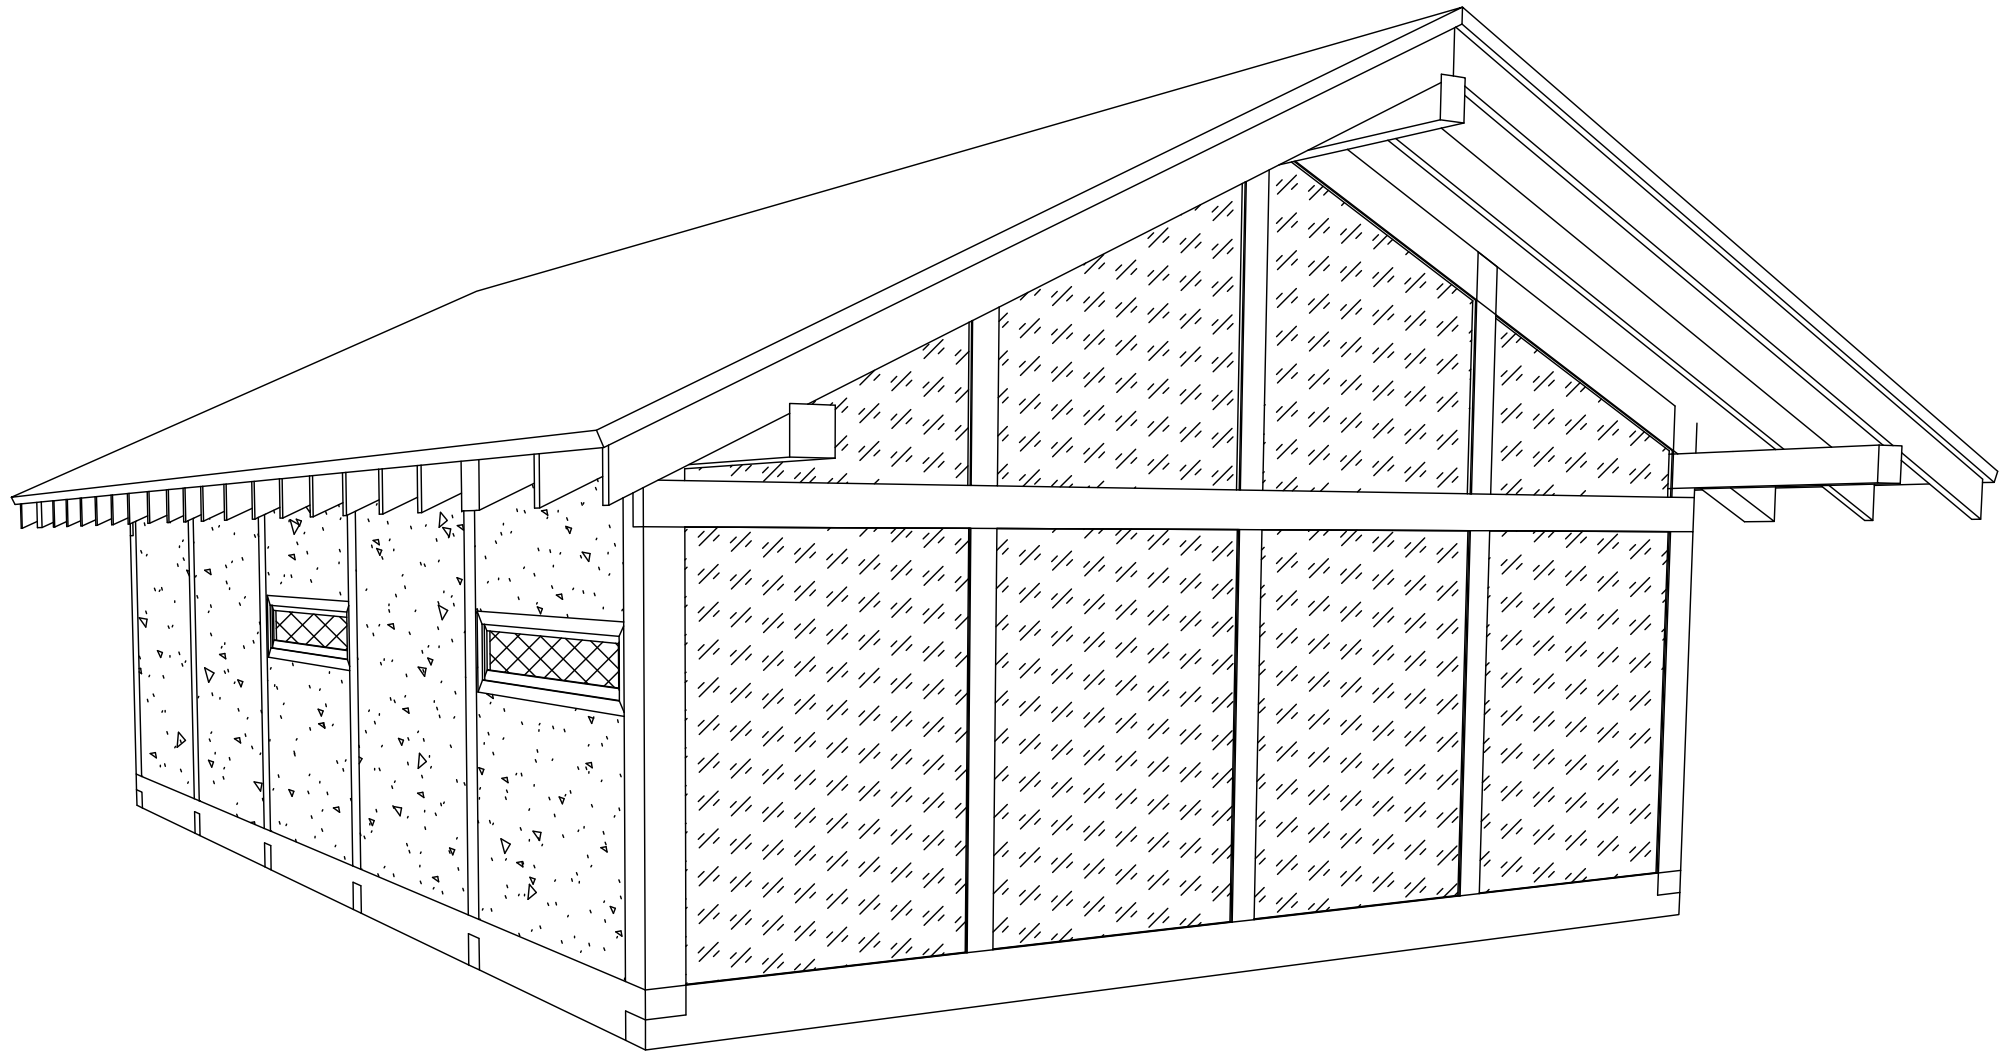








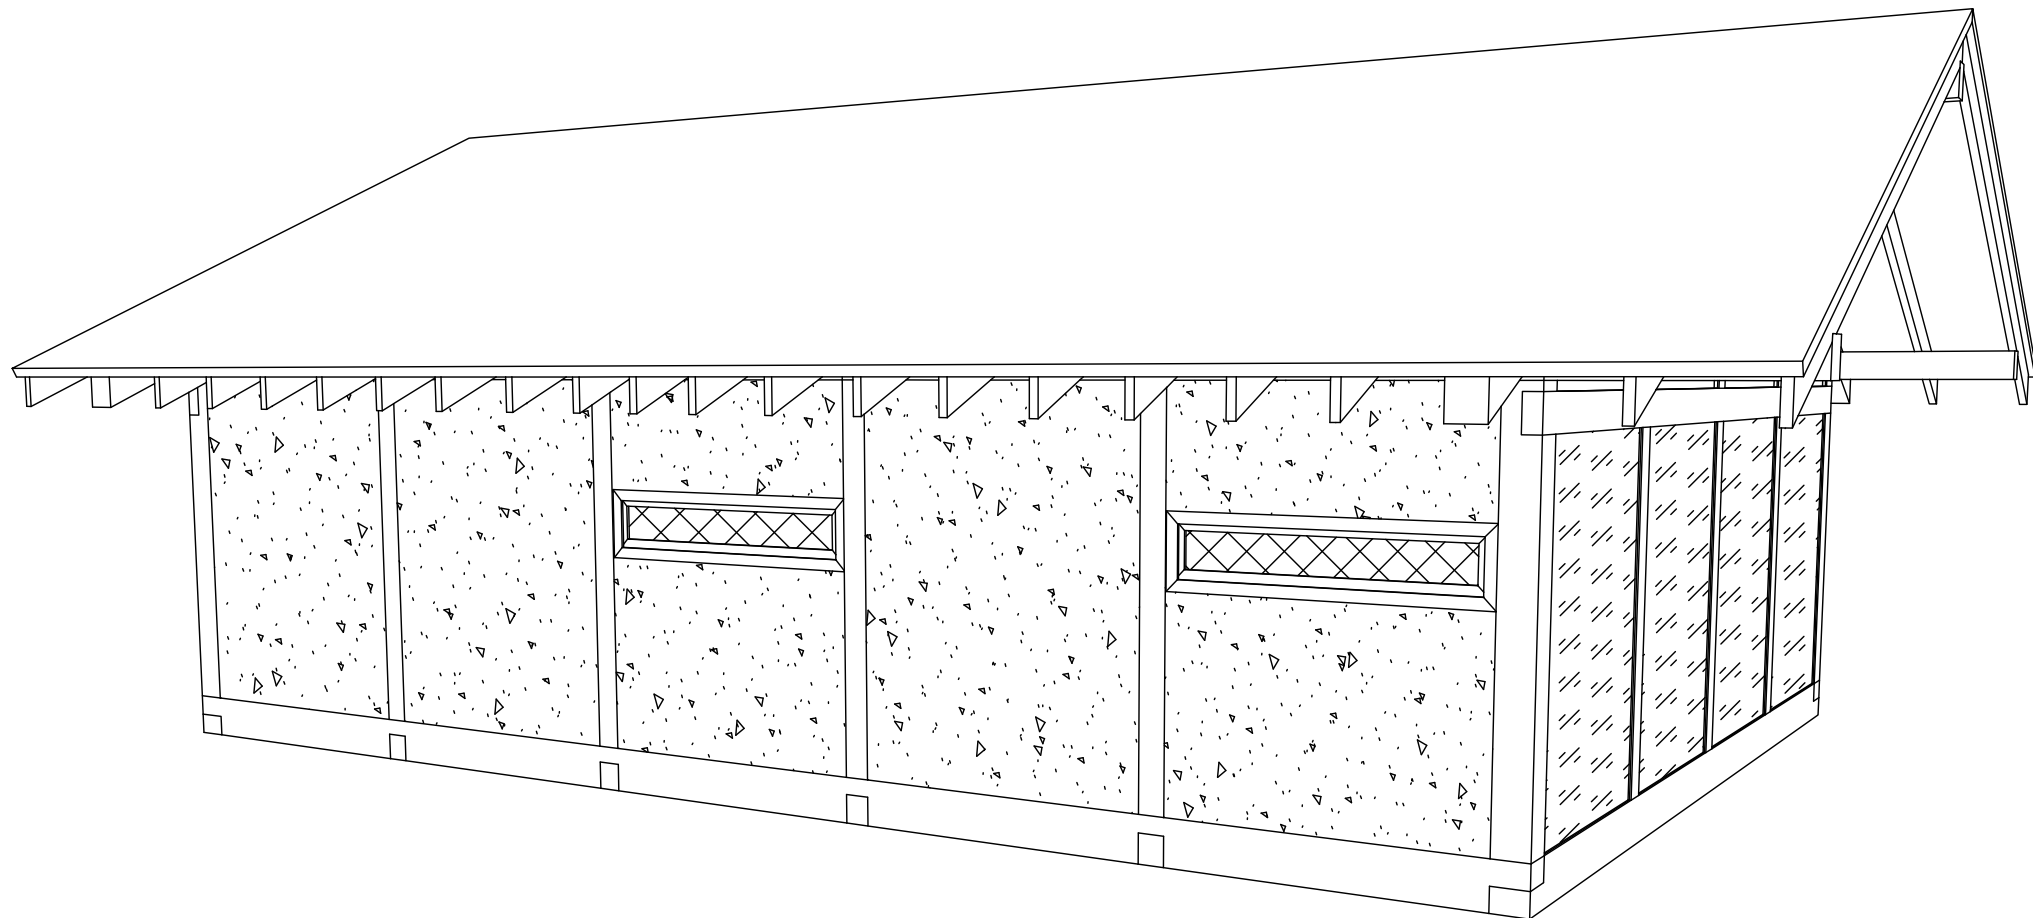



Изм.	Колуч.	Лист	№№ок	Подп.	Дата

Сергей Эстония АР

Лист
4


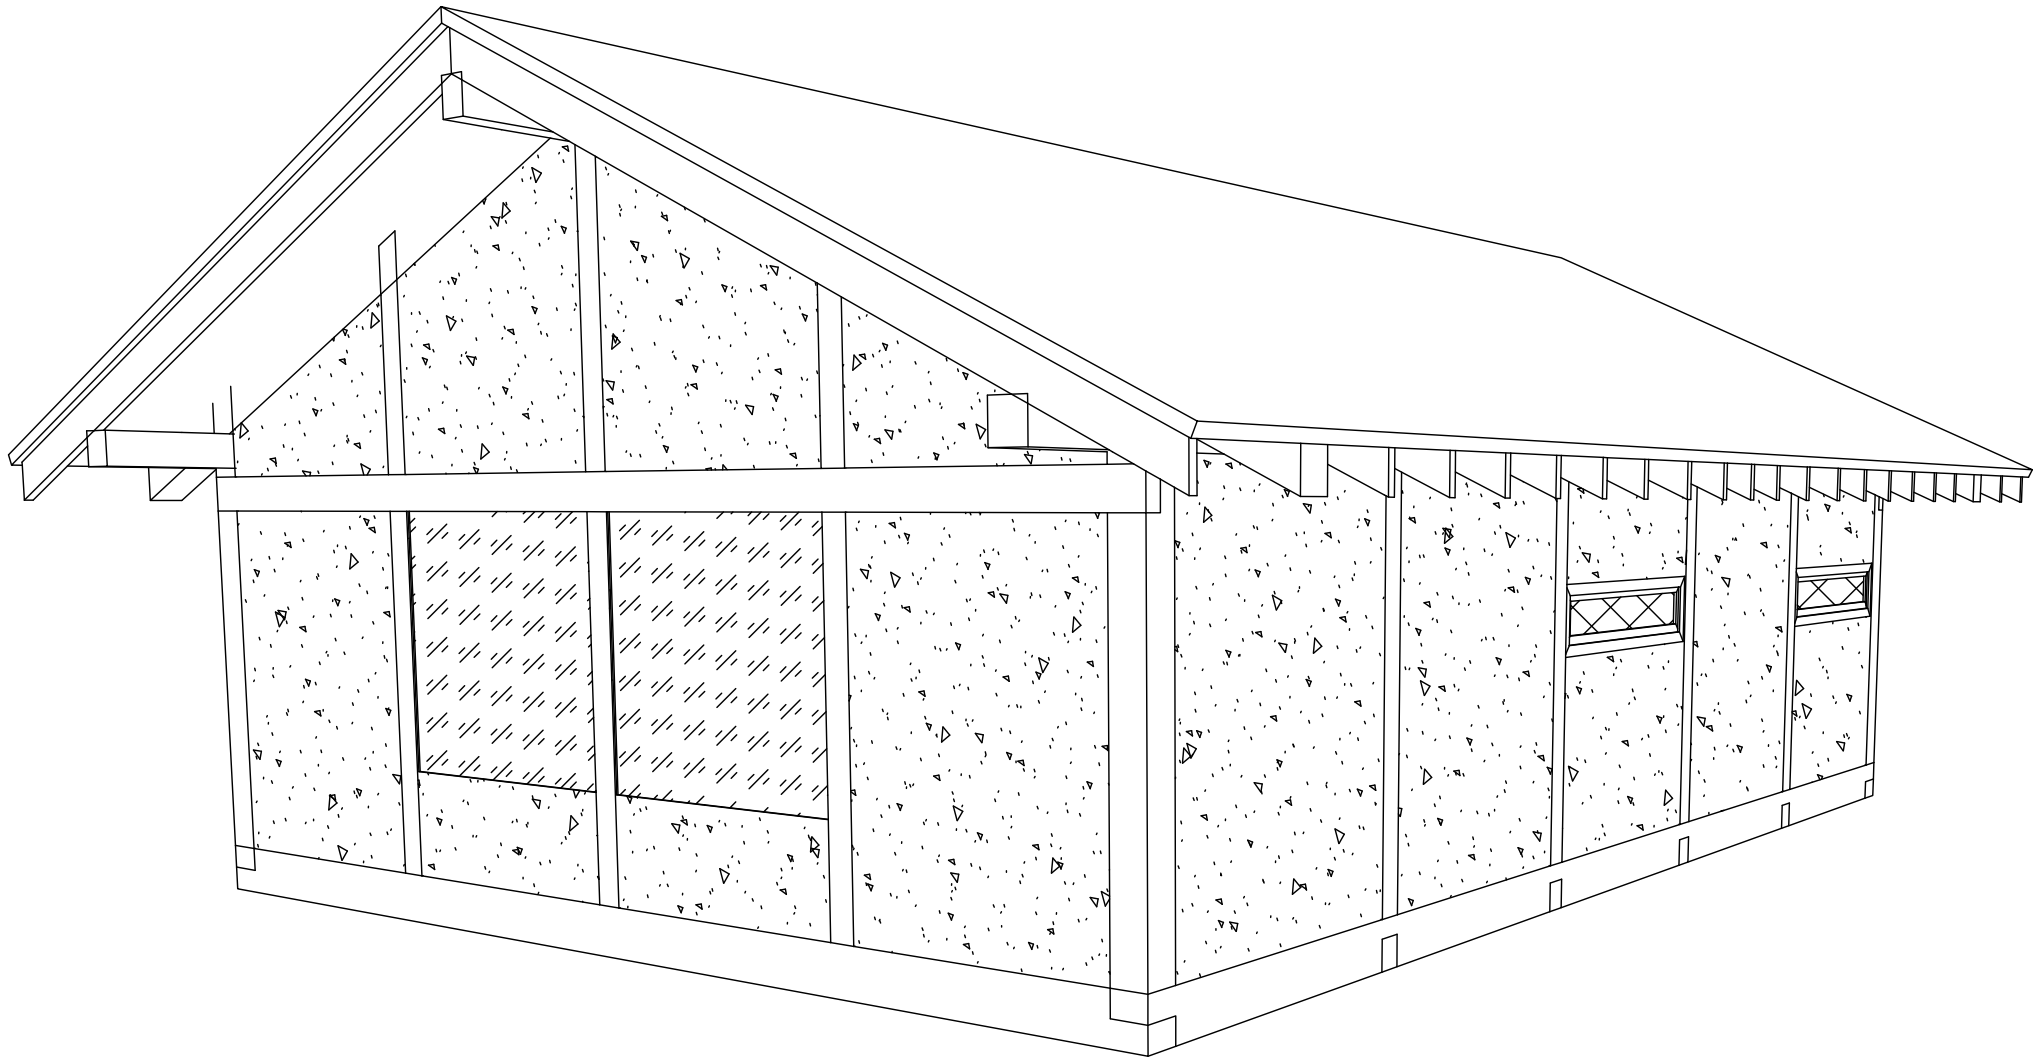



Сергей Эстония АР







Сергей Эстония АР

6

План первого этажа

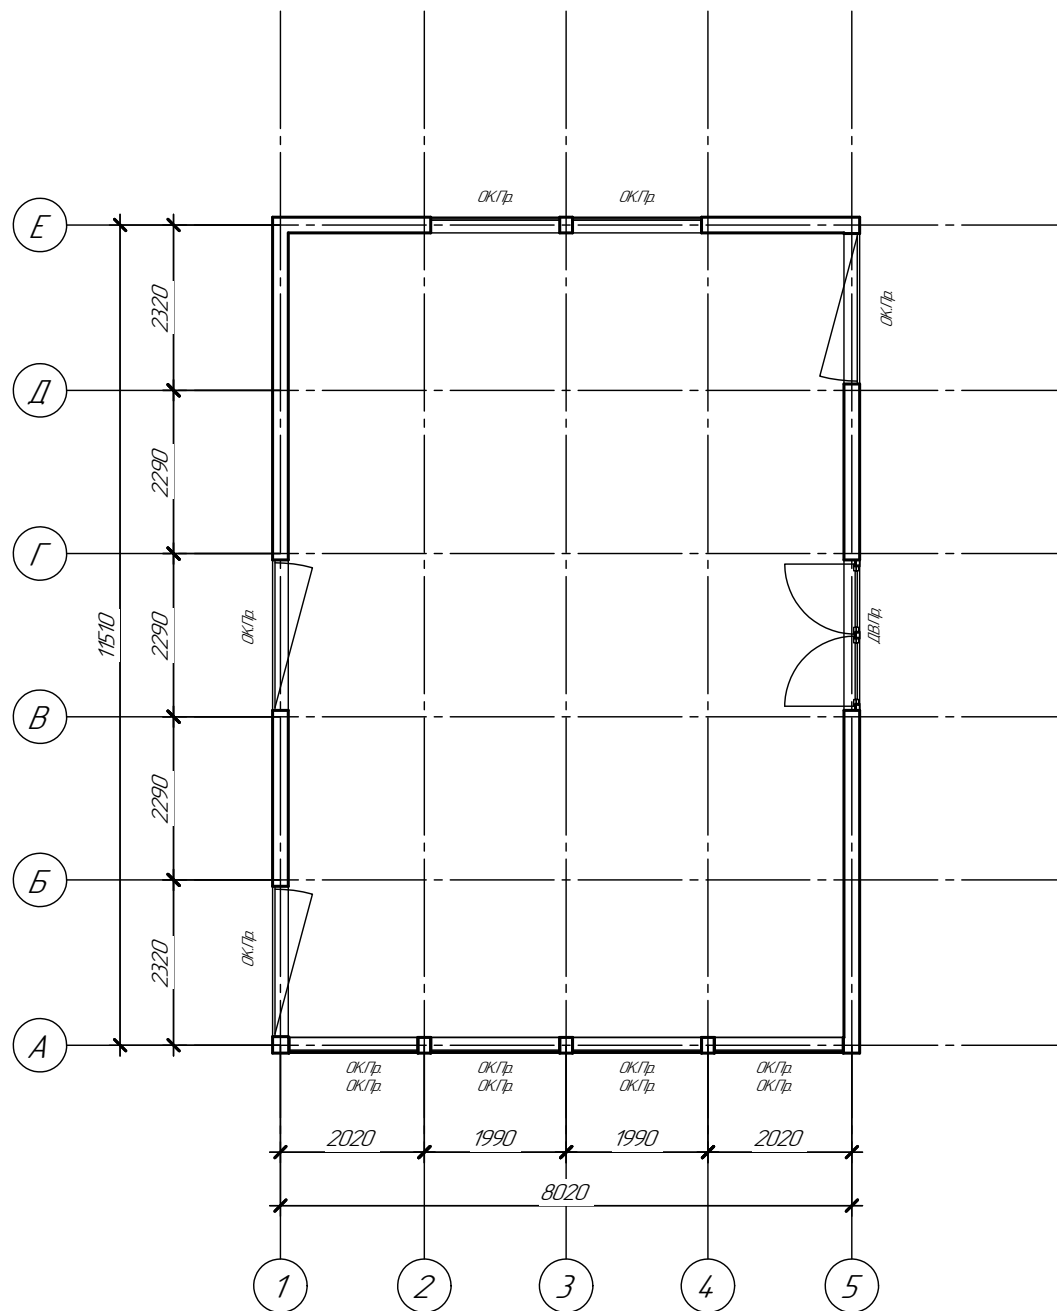


Ид. № подл.	Подп. и дата	Взам. инд. №

Изм.	Колуч.	Лист	№ док.	Подп.	Дата

Сергей Эстония АР

План кровли

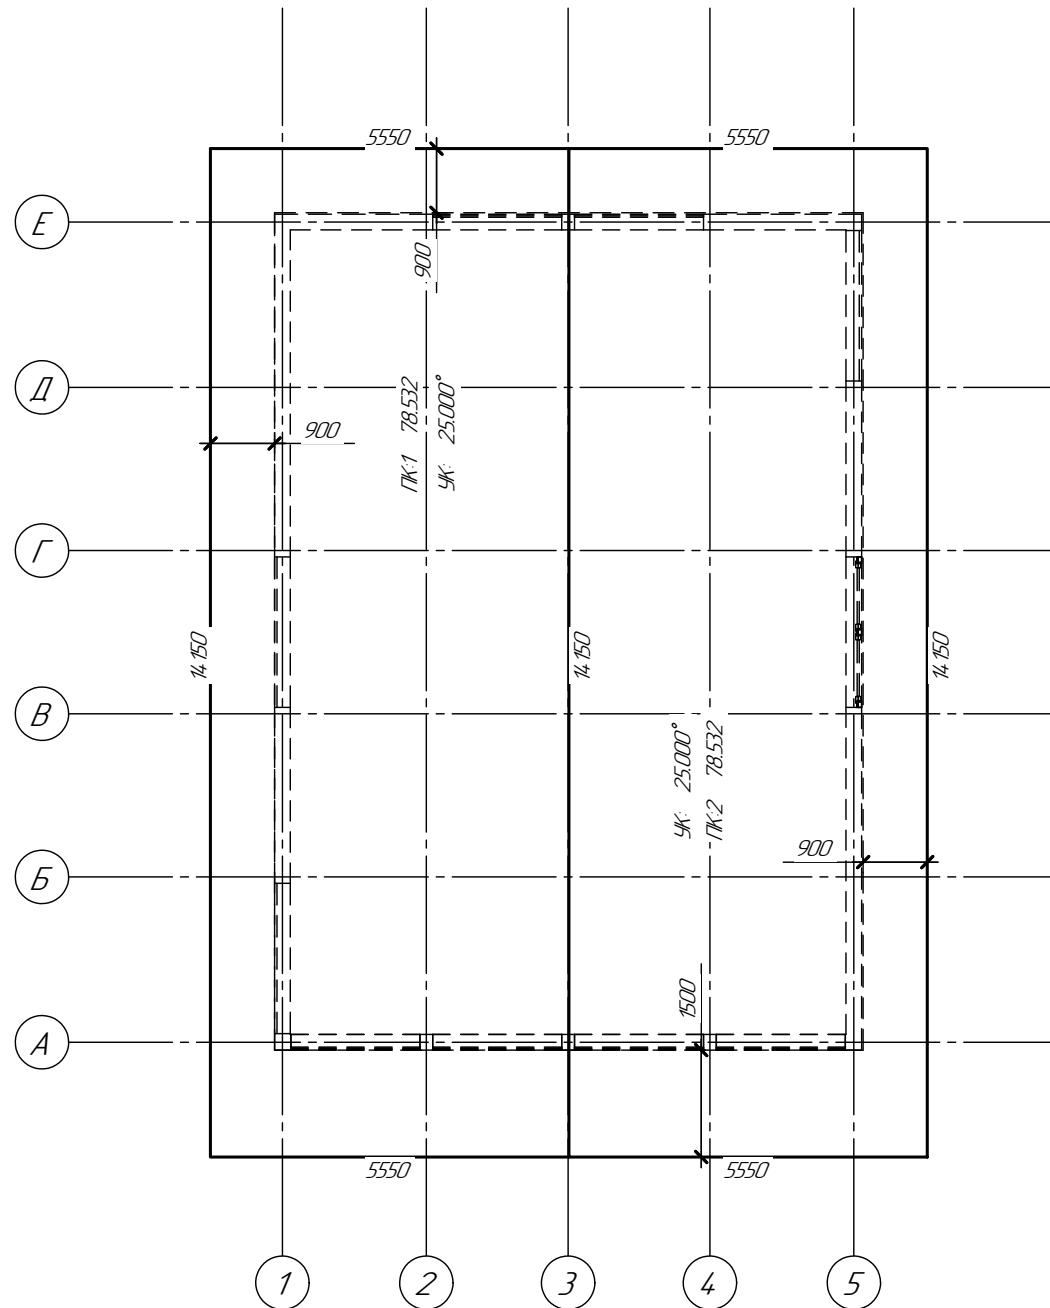

Чертеж плоскости крыши:
 Общая площадь:
 Масштаб:
 ПК= площадь крыши
 УК= уклон крыши


Слой 0
 157.065 м²
 1:1

Изд. № подл.	Подп. и дата	Взам. инд. №

Изм.	Кол.	Лист	№ док.	Подп.	Дата

Сергей Эстония АР

Развертка по фасаду Е-А

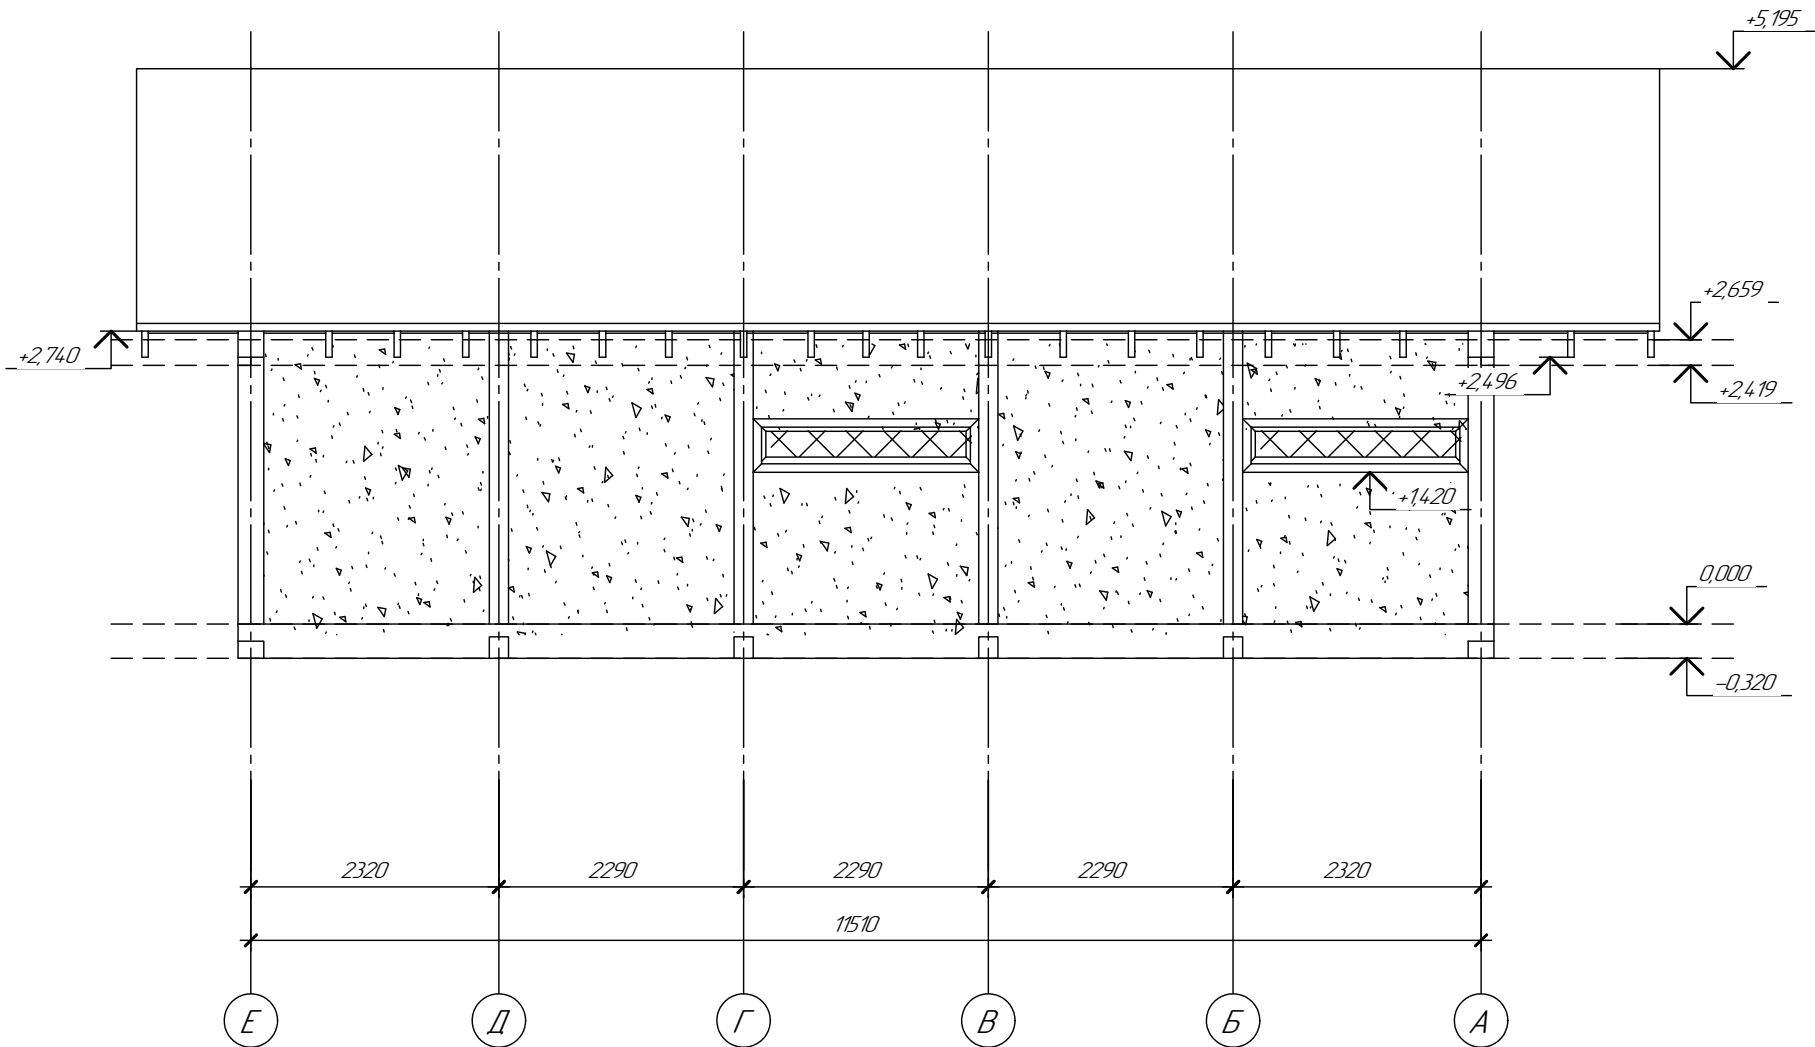


Изд. № подл.	Подп. и дата	Взам. инд. №

Изм.	Колуч.	Лист	№ док.	Подп.	Дата

Сергей Эстония АР

Развертка по фасаду 1-5

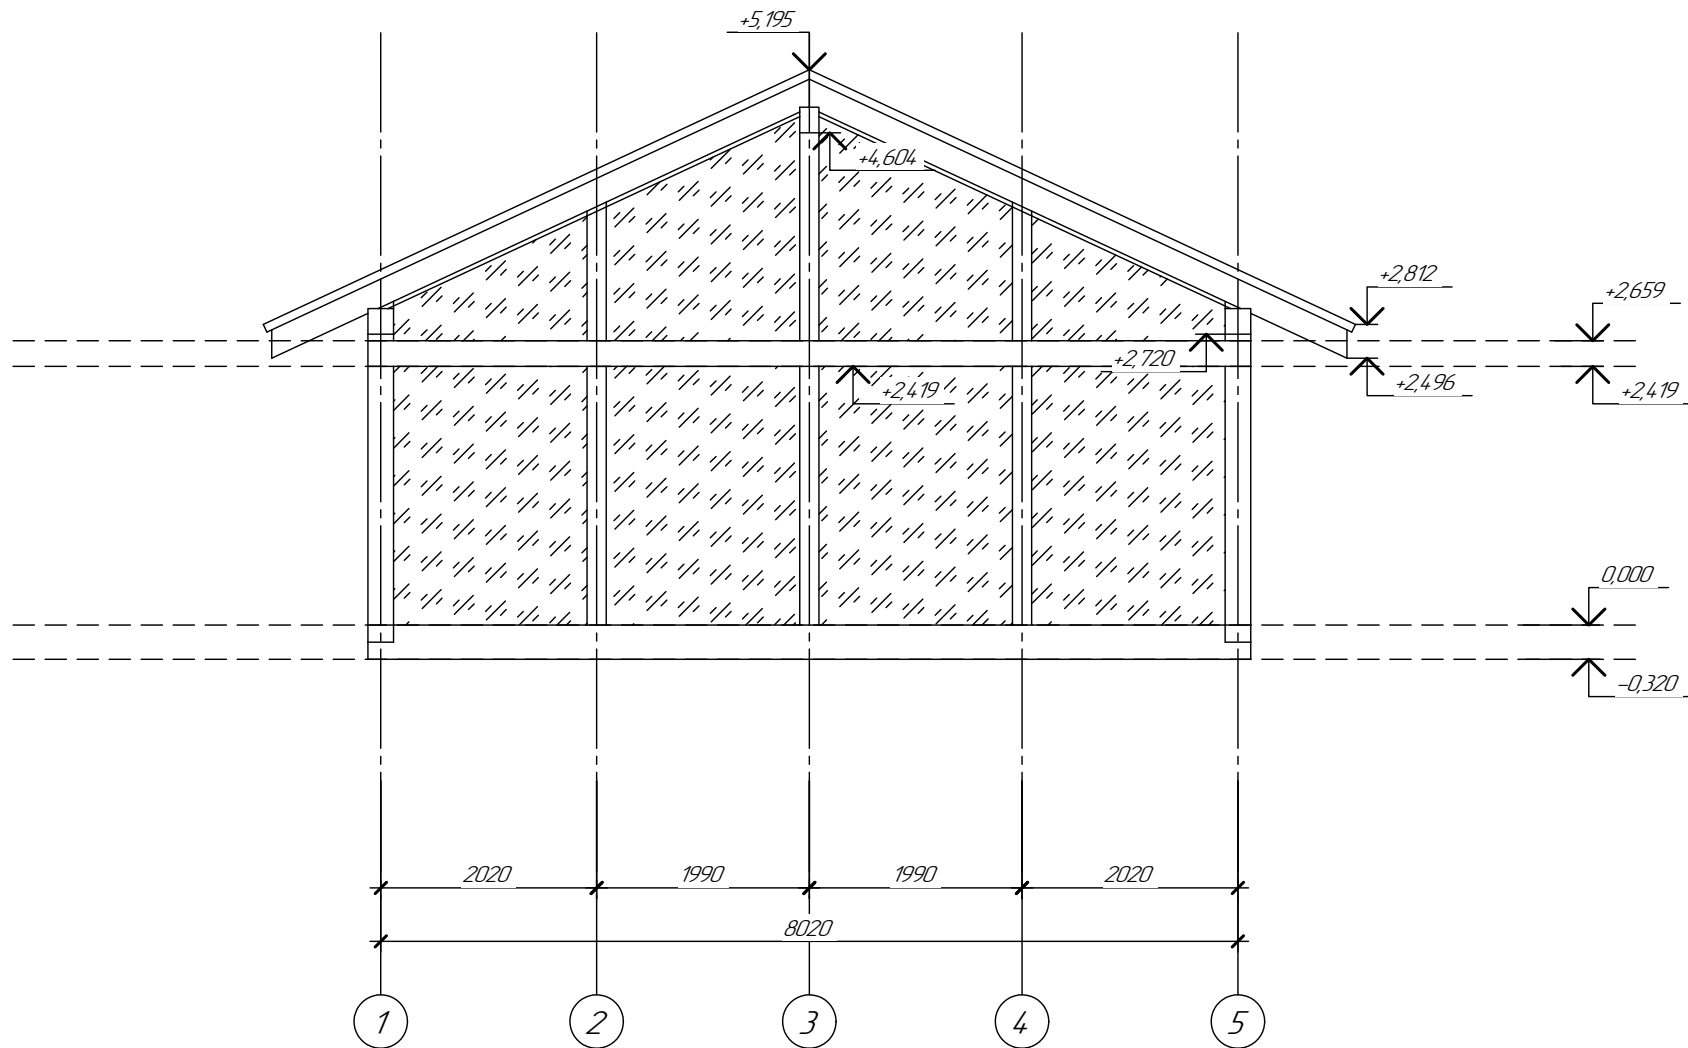


Ид. № подл.	Подп. и дата	Взам. инд. №

Изм.	Колуч.	Лист	№ док.	Подп.	Дата

Сергей Эстония АР

Развертка по фасаду 5-1

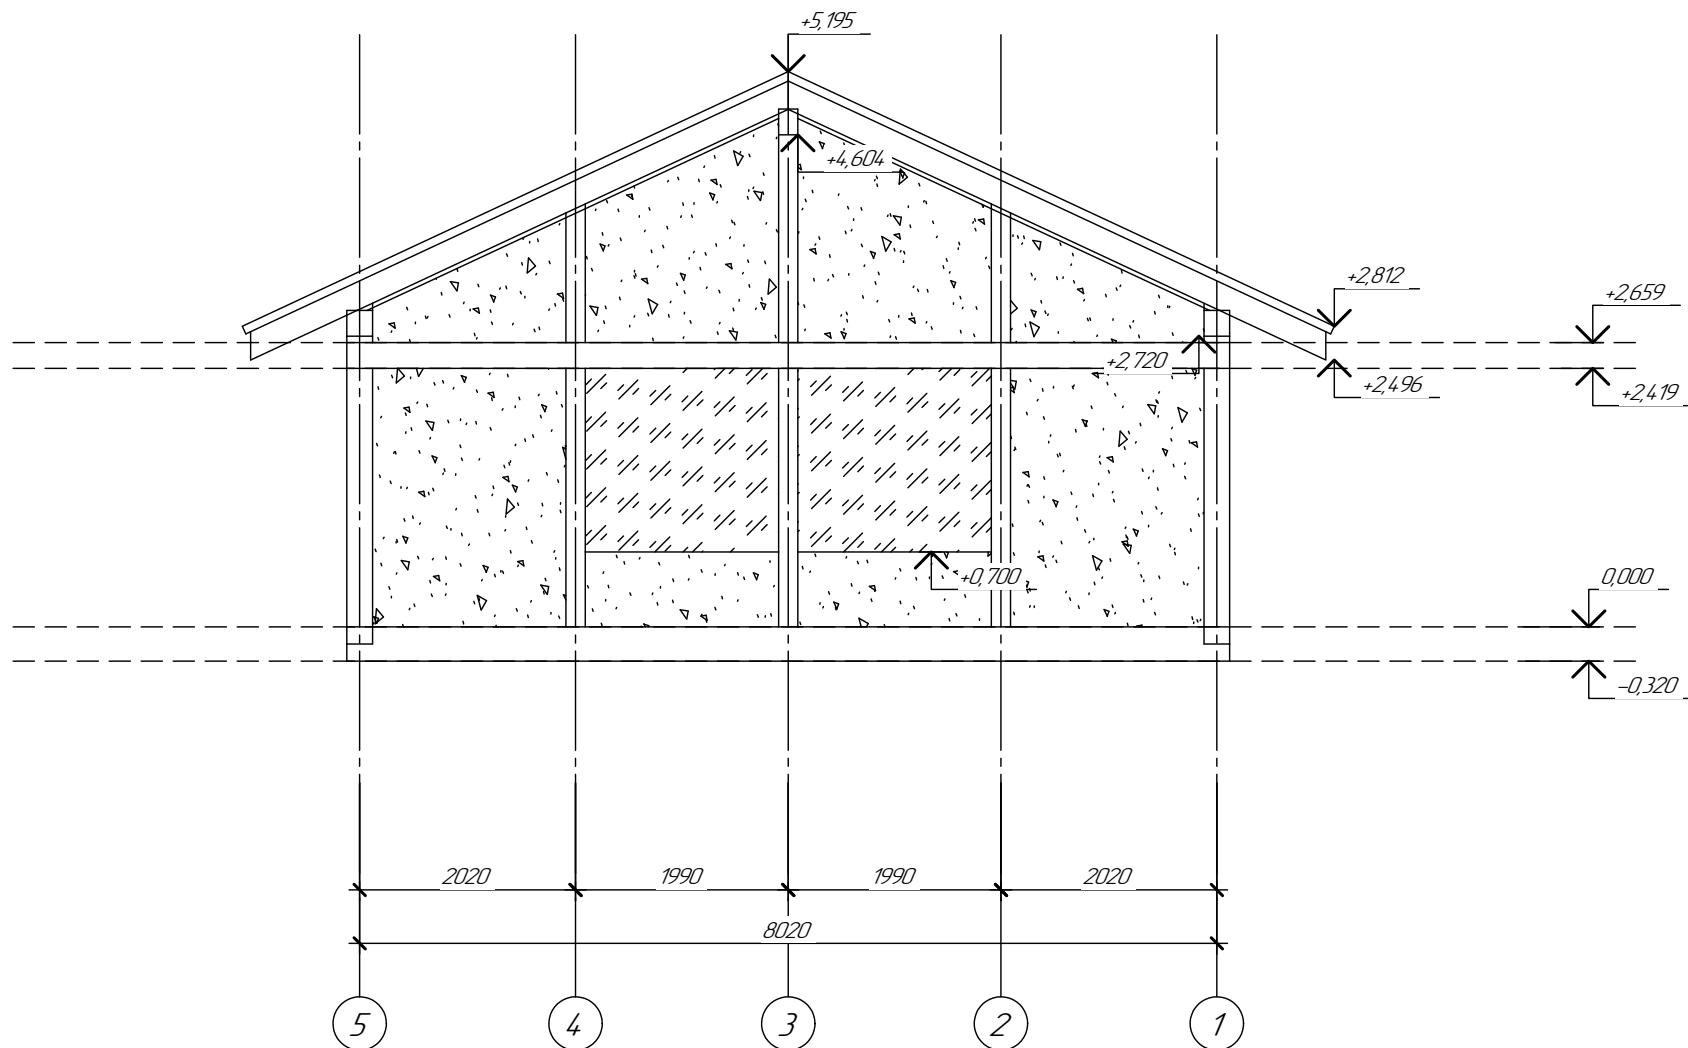


Изд. № подл.	Подп. и дата	Взам. инд. №

Изм.	Колыч.	Лист	№ док.	Подп.	Дата


Сергей Эстония АР

Развертка по фасаду А-Е

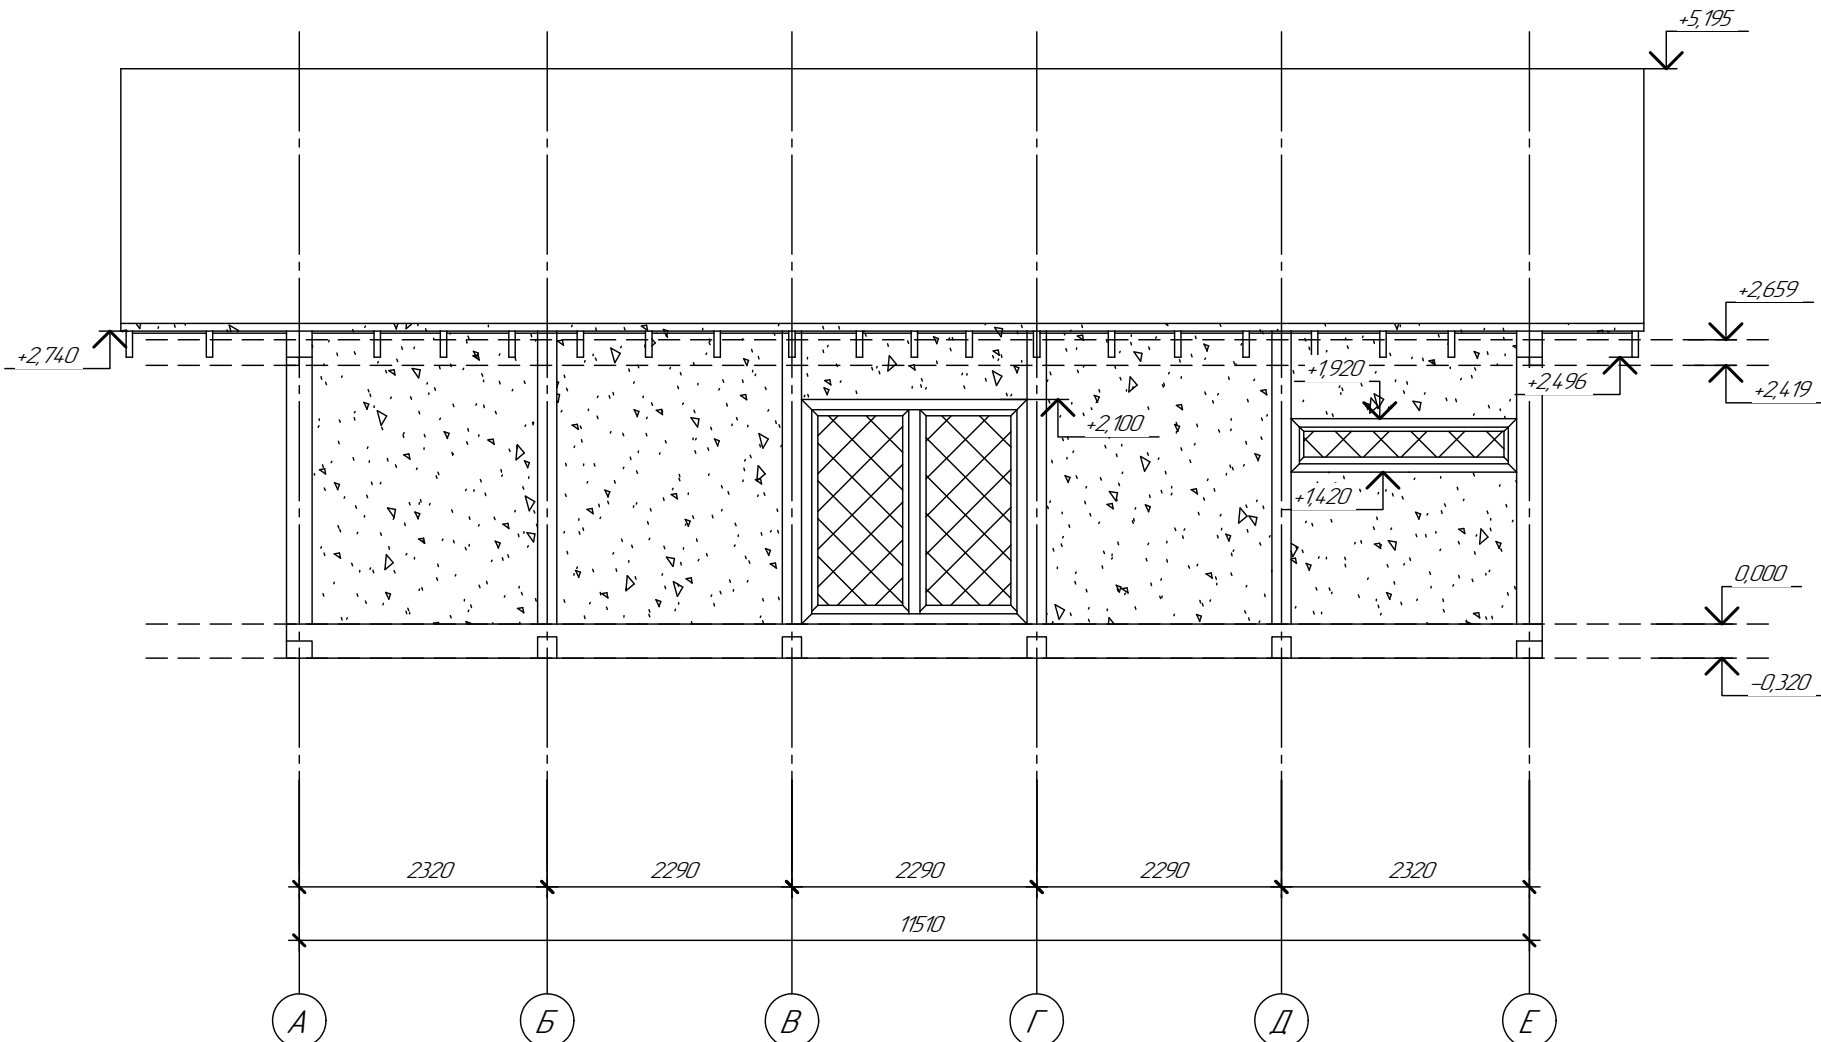


Изд. № подл.	Подп. и дата	Взам. инв. №

Разрез 1-1

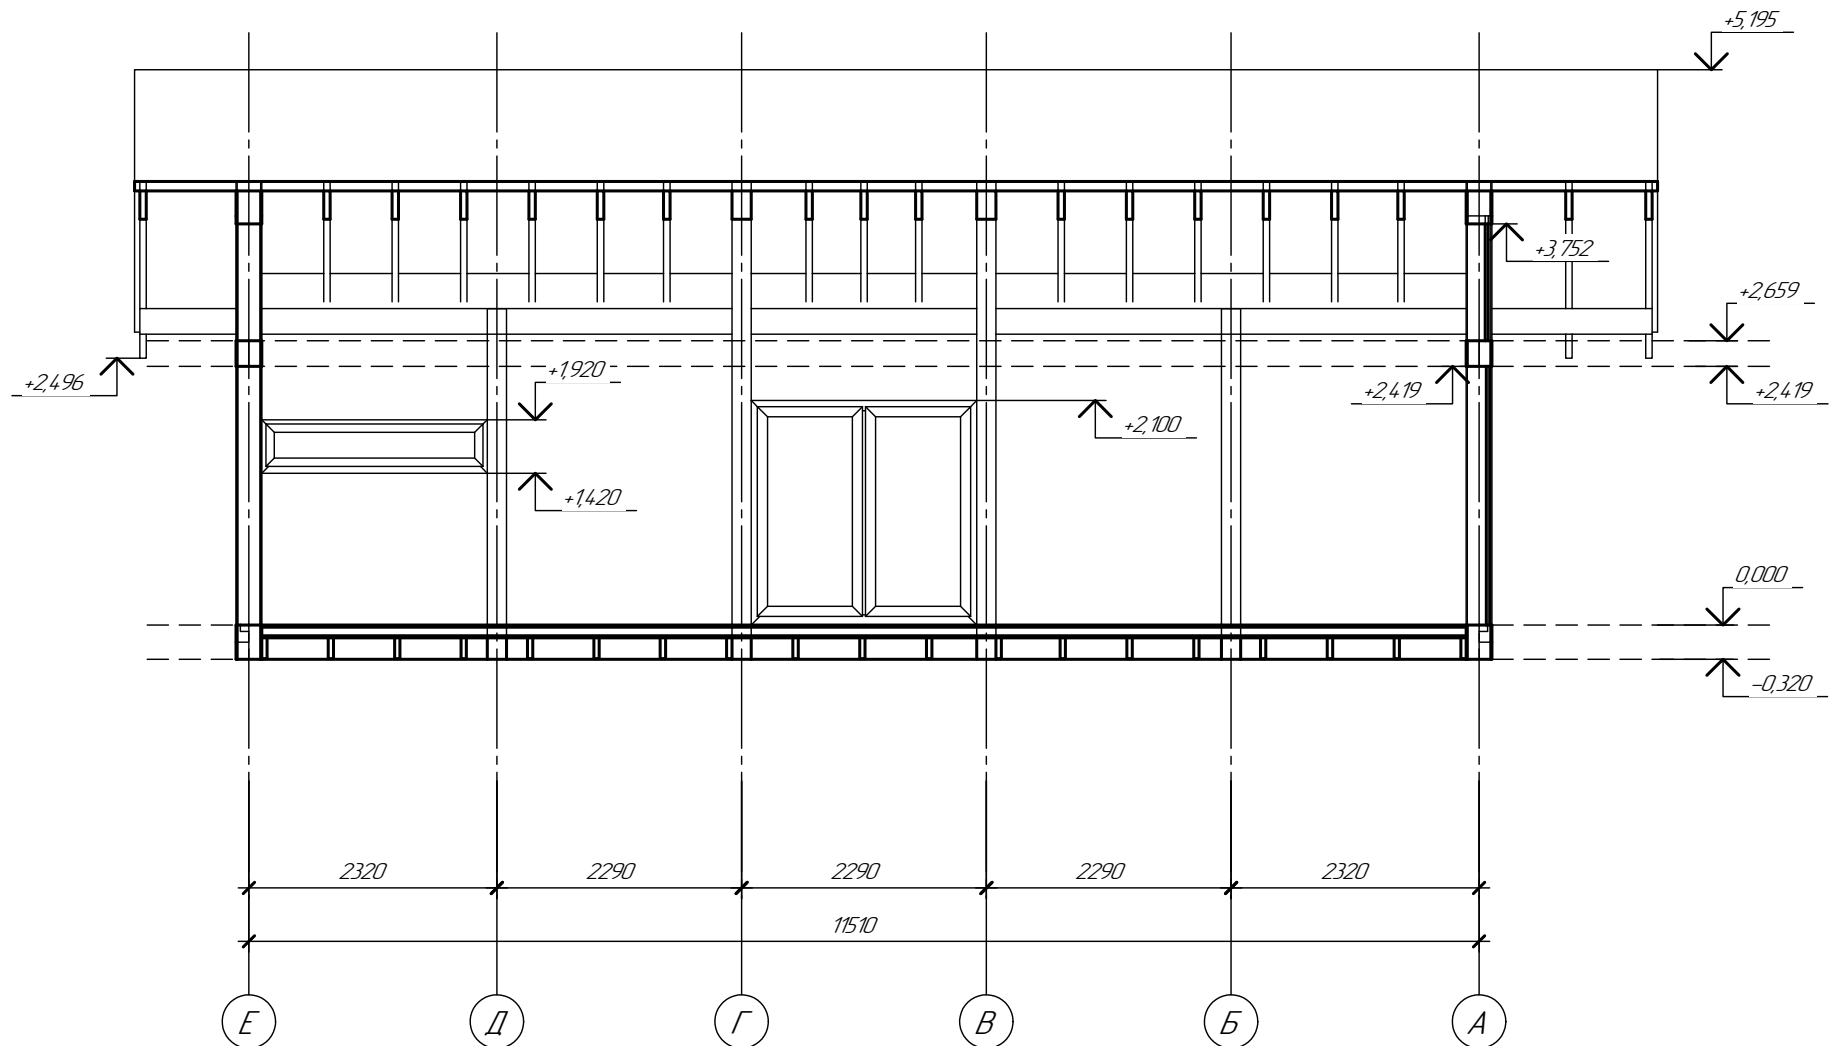

Разрез 2-2

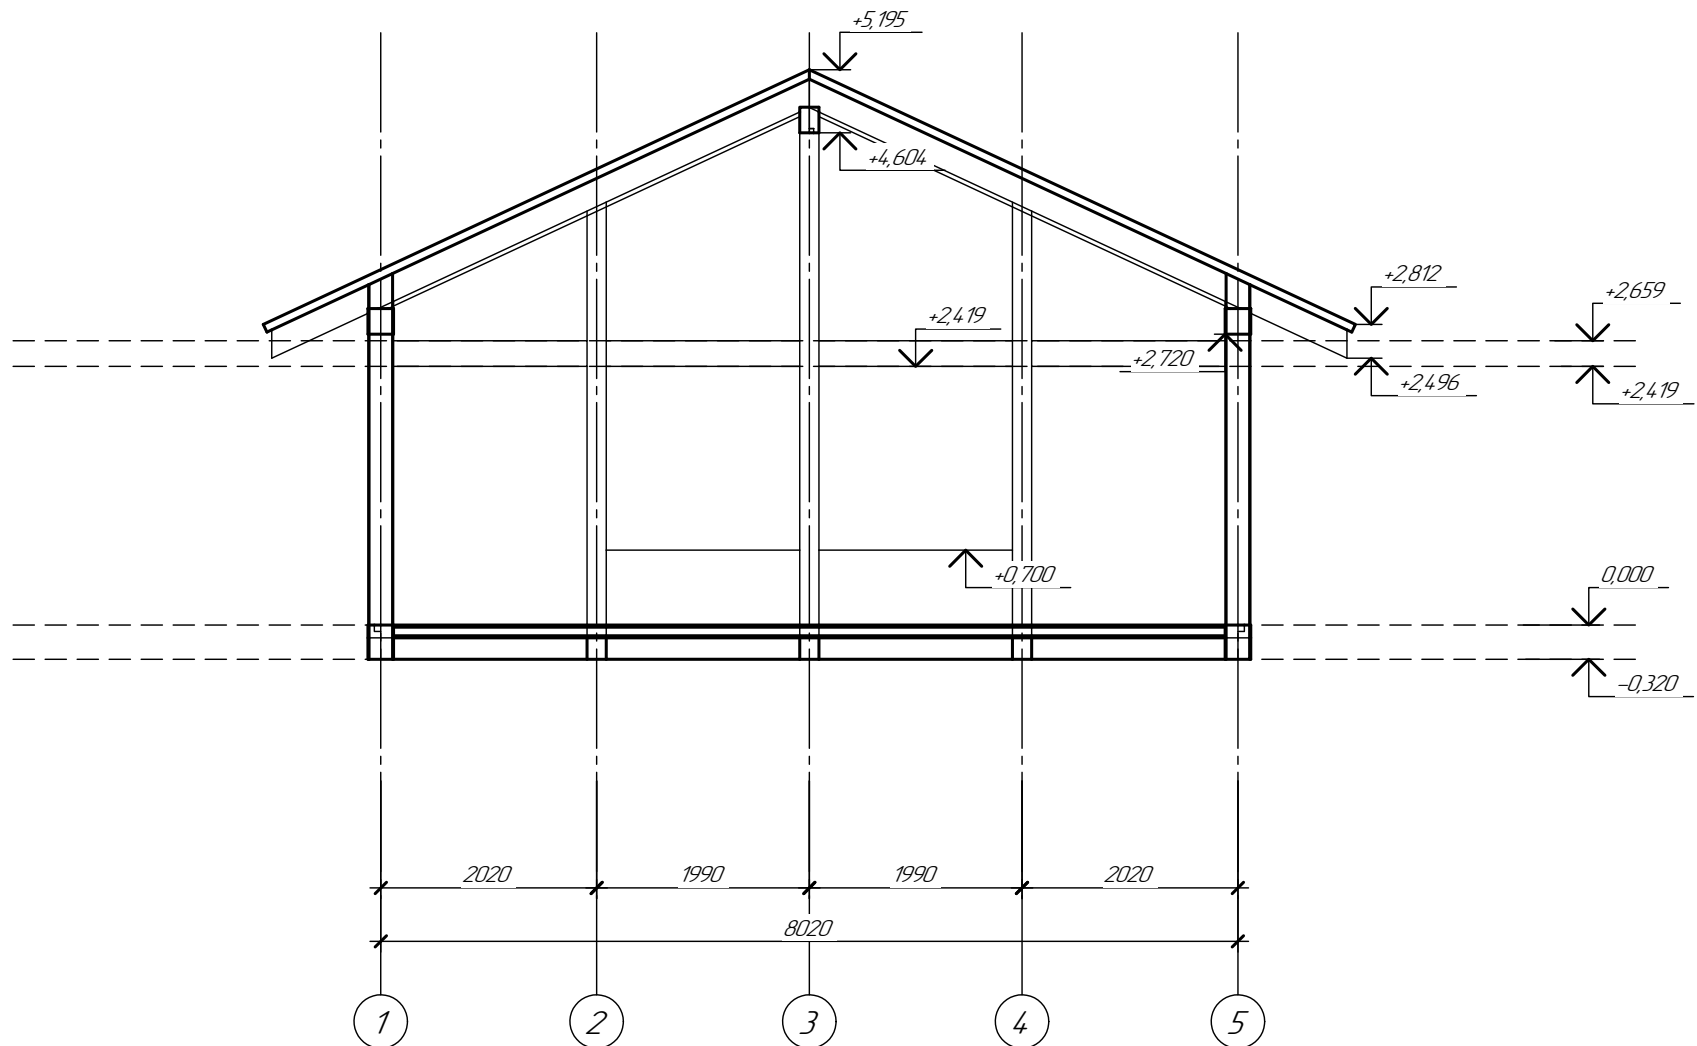

Инф. № подл.	Подп. и дата	Взам. инф. №
--------------	--------------	--------------

Изм.	Кол-во	Лист	№ док.	Подп.	Дата

Сергей Эстония AP

Auctm

14