


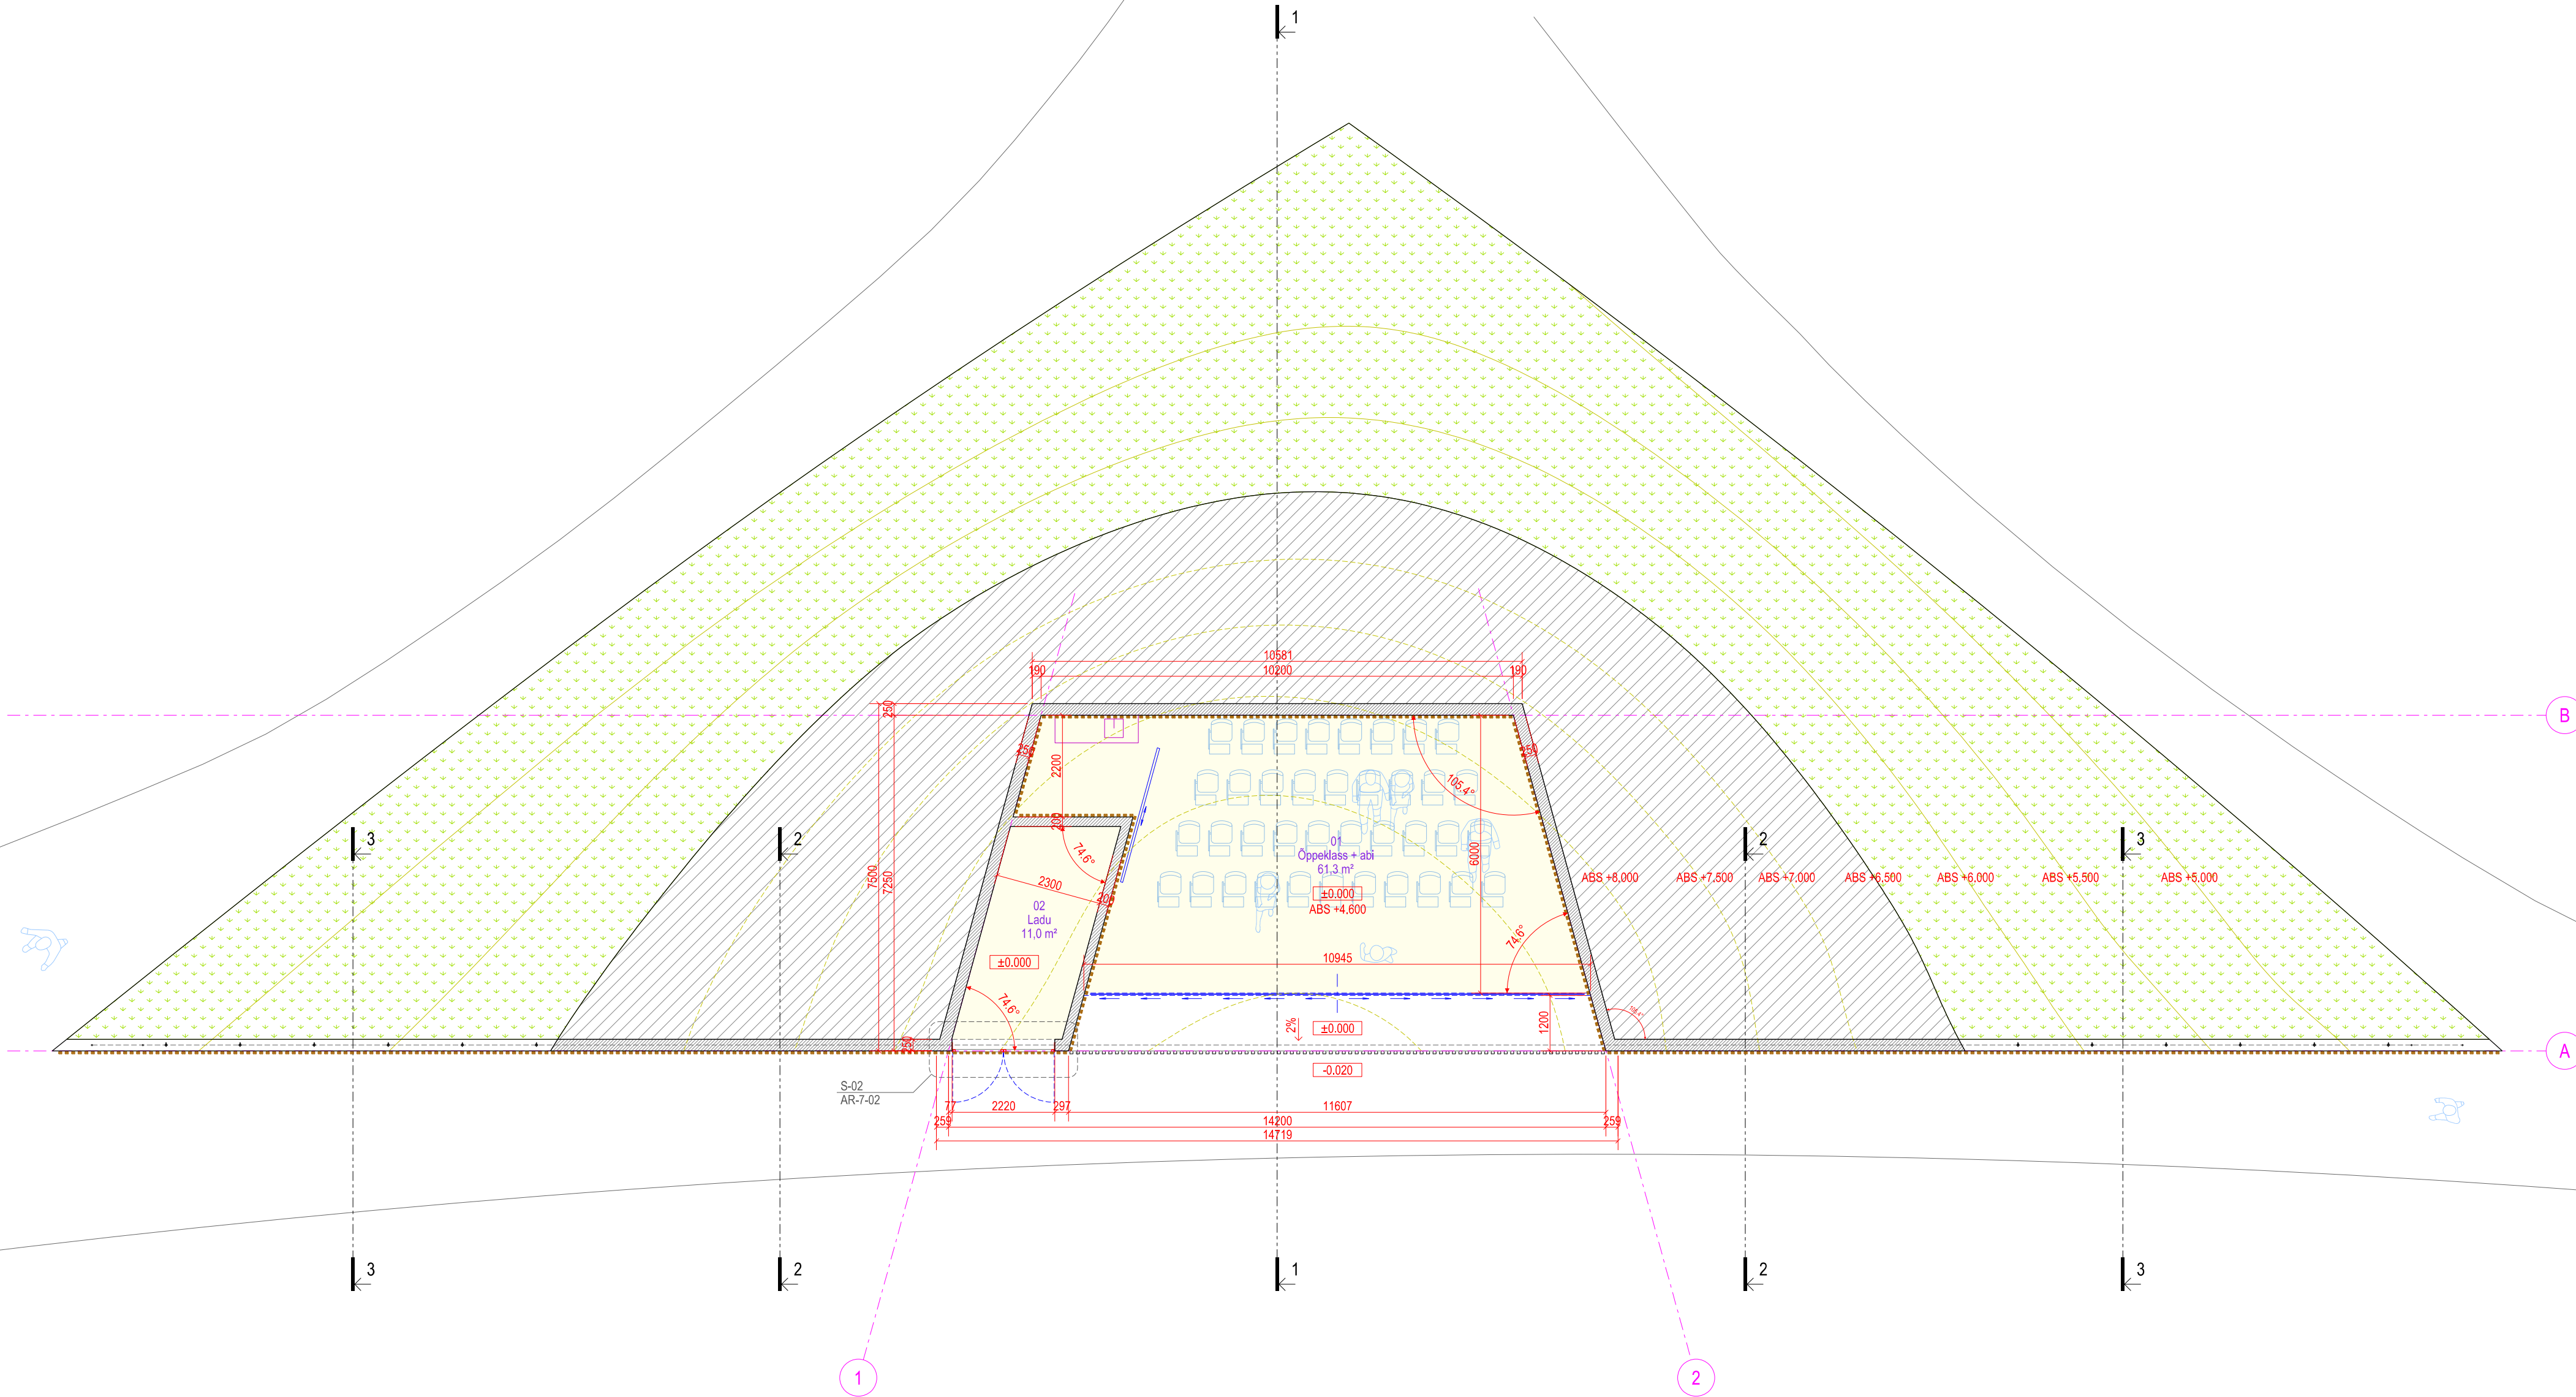

Üldmärkused:

- Käesolev joonis tühistab kõik sama joonisenumbriga varasema kuupäevaga joonised
- Kõik muudatused tuleb kooskõlastada tellija ja arhitektiga
- Kõikide materjalide ja konstruktsioonide kasutamisel peab ehitaja kursis olema vastavate paigaldus- ja käsitlusjuhenditega, mis tuleb hankida materjalide ja konstruktsioonide tootjatelt või müüjatelt
- Näidatud on konstruktsiooni põhimõtteline lahendus
- Joonised, seletuskiri ja spetsifikatsioonid moodustavad terviku ja neid tuleb käsitleda koos, vasturääkivuste ilmnemisel konsulteerida arhitektiga
- Arhitektuurse, sisearhitektuurse, ehituskonstruktsioonide ja tehnosüsteemide osade projektide vahel ebakõlade ilmnemisel võtta kohe ühendust projektiteerijaga
- Tootejoonised teostab vajadusel töövõtja ning kooskõlastab tellija ja arhitektiga

Märkused:

1. Konstruktiivsed osad vt. EK-osa projekt (lahendatakse PP või TP staadiumis).
 2. Vee ja kanalisatsiooniga seonduv vt. VK-osa projekt (lahendatakse PP või TP staadiumis).
 3. Kütte ja ventilatsiooniga seonduv vt. KV-osa projekt (lahendatakse PP või TP staadiumis).
 3. Elektriiga seonduv vt. EL-osa projekt (lahendatakse PP või TP staadiumis).
 4. Joonisel antud raudbetoonkonstruktsioonide lahendused on tinglikud.
- Konstruktsioonide täpsed mõõdud, armeerimine, betoonmark jms tuleb lahendada eraldi ehituskonstruktsioonide projektina (lahendatakse PP või TP staadiumis), AR-osa projekteerija ei vastuta konstruktsioonide kandevõime ja kujupüsivuse osas.