


Vundamendi plaan

M 1:50

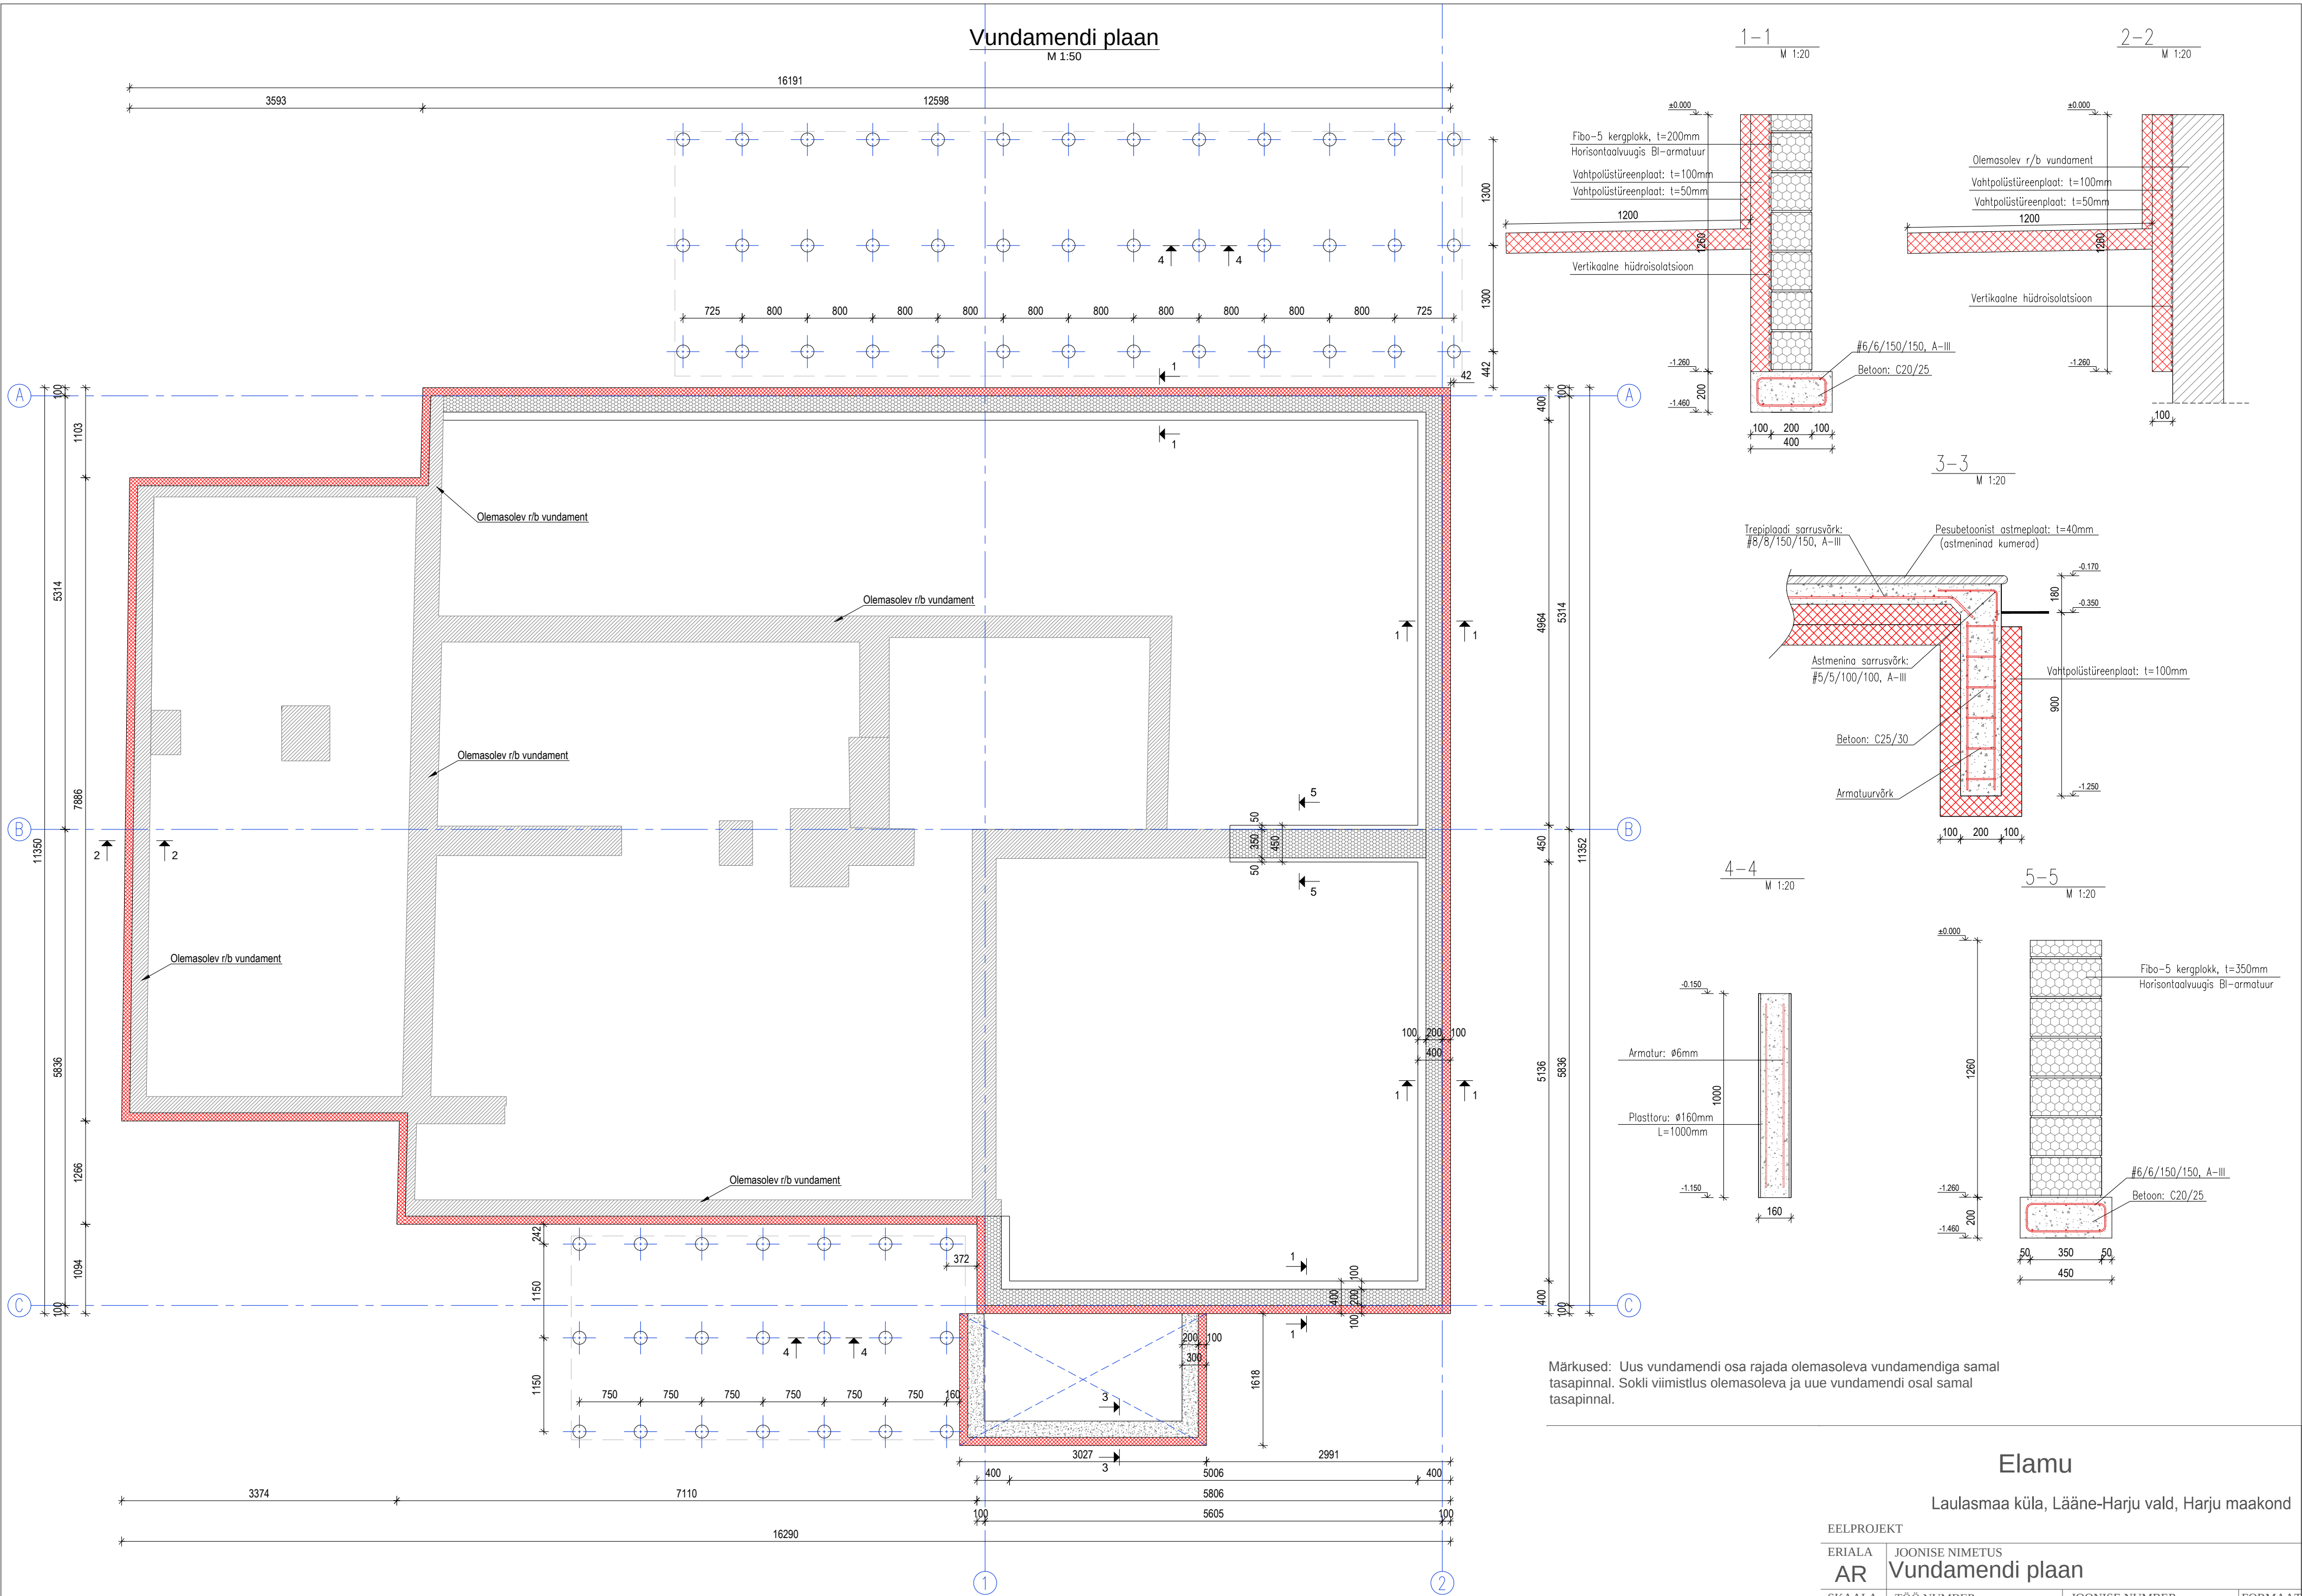

Märkused: Uus vundamendi osa rajada olemasoleva vundamendiga samal tasapinnal. Sokli viimistlus olemasoleva ja uue vundamendi osal samal tasapinnal.

Elamu

Laulasmaa küla, Lääne-Harju vald, Harju maakond

EELPROJEKT

ERIALA AR Joonise nimetus Vundamendi plaan

SKAALA 1:50

TÖÖ NUMBER:

23-24

JOONISE NUMBER: AR-5-02

FORMAAT A2