
# KELDRI KORRUS

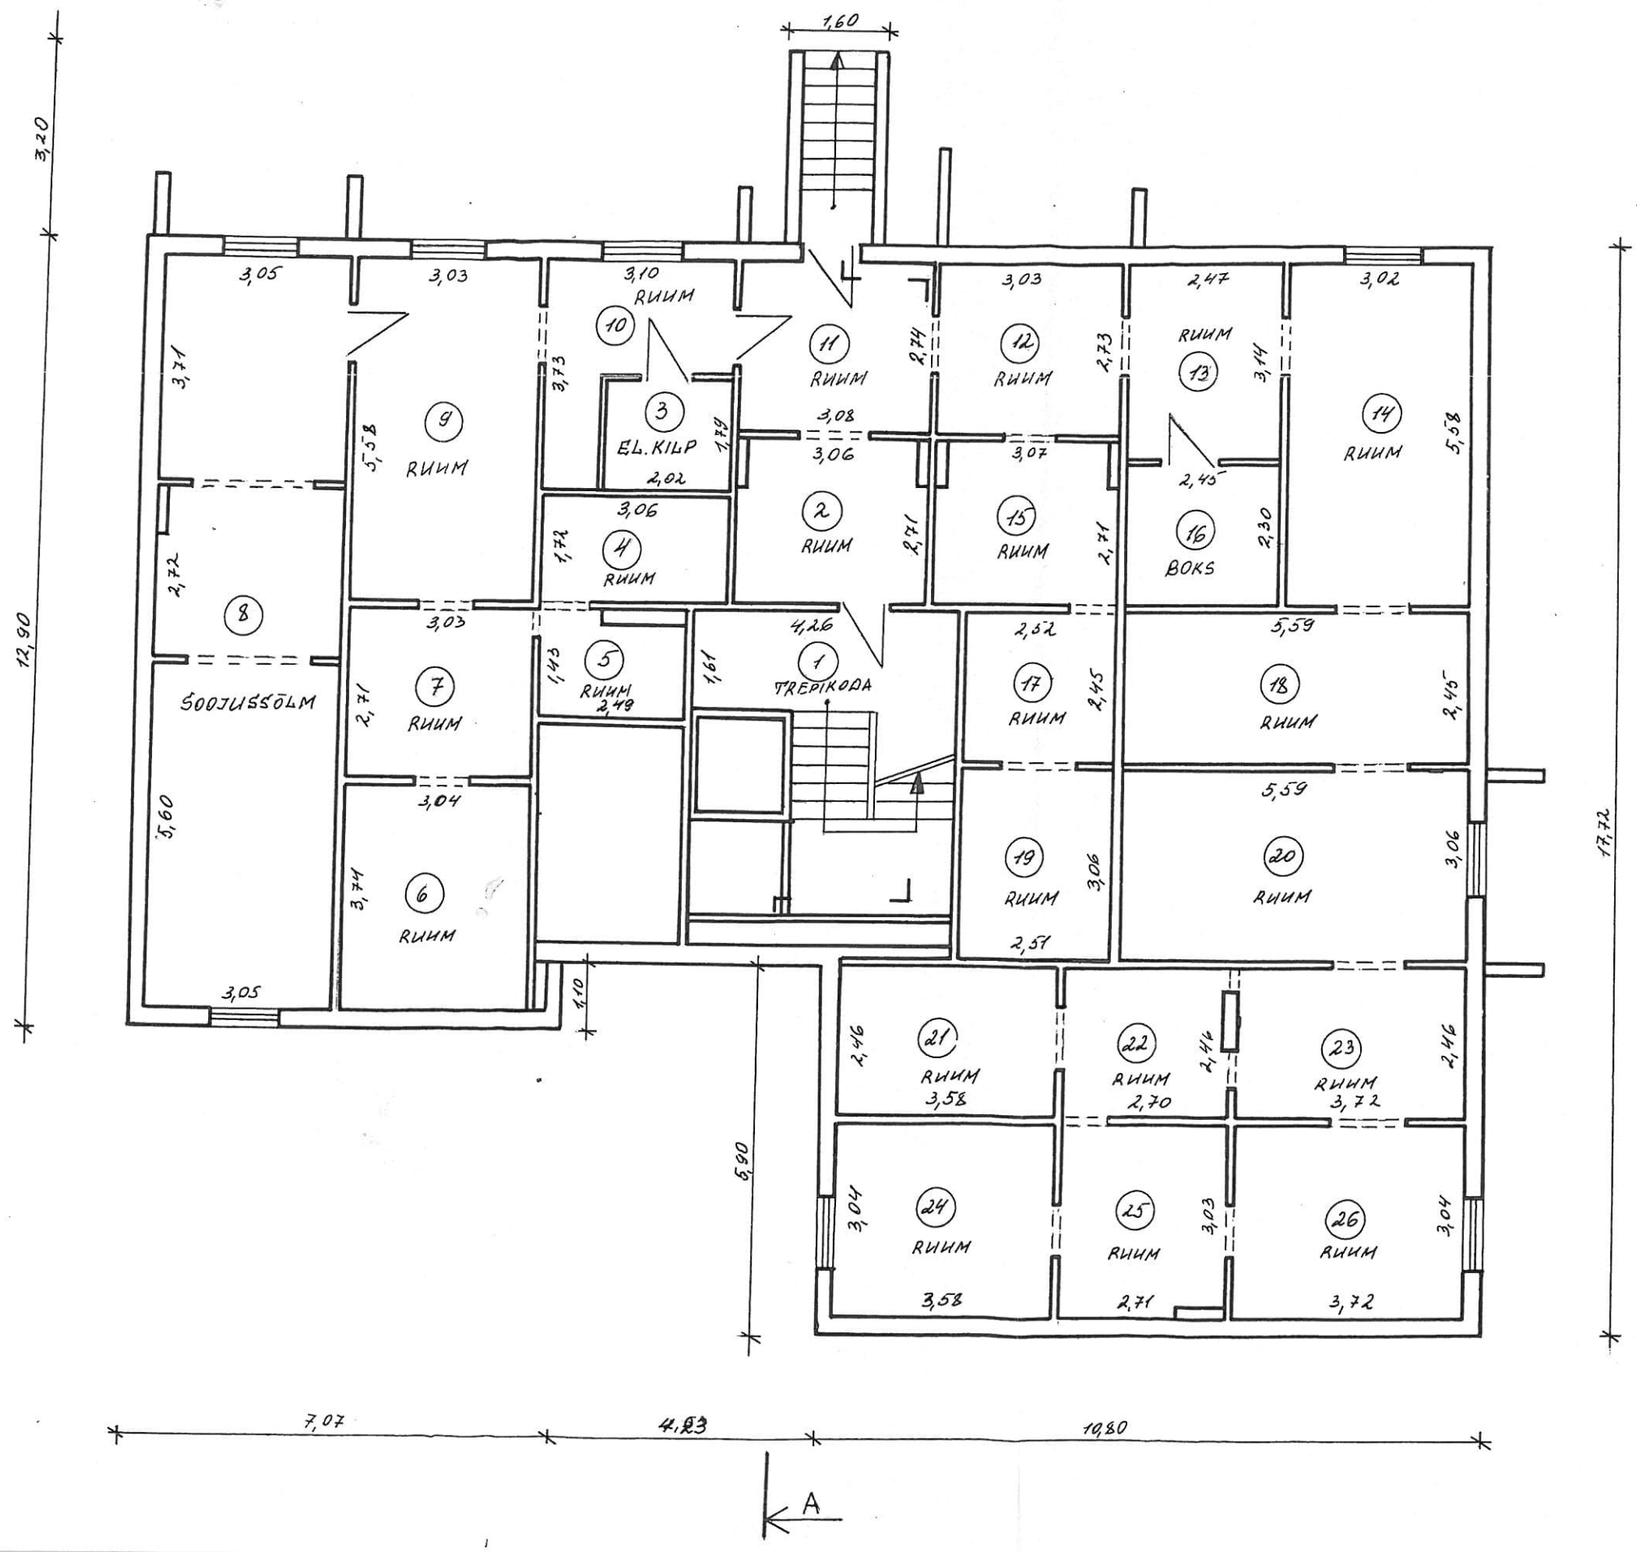



LEHT N. 2.

KOHTLA-JÄRVE LINN

TOIMIK N.

# ESIMENE KORRUS

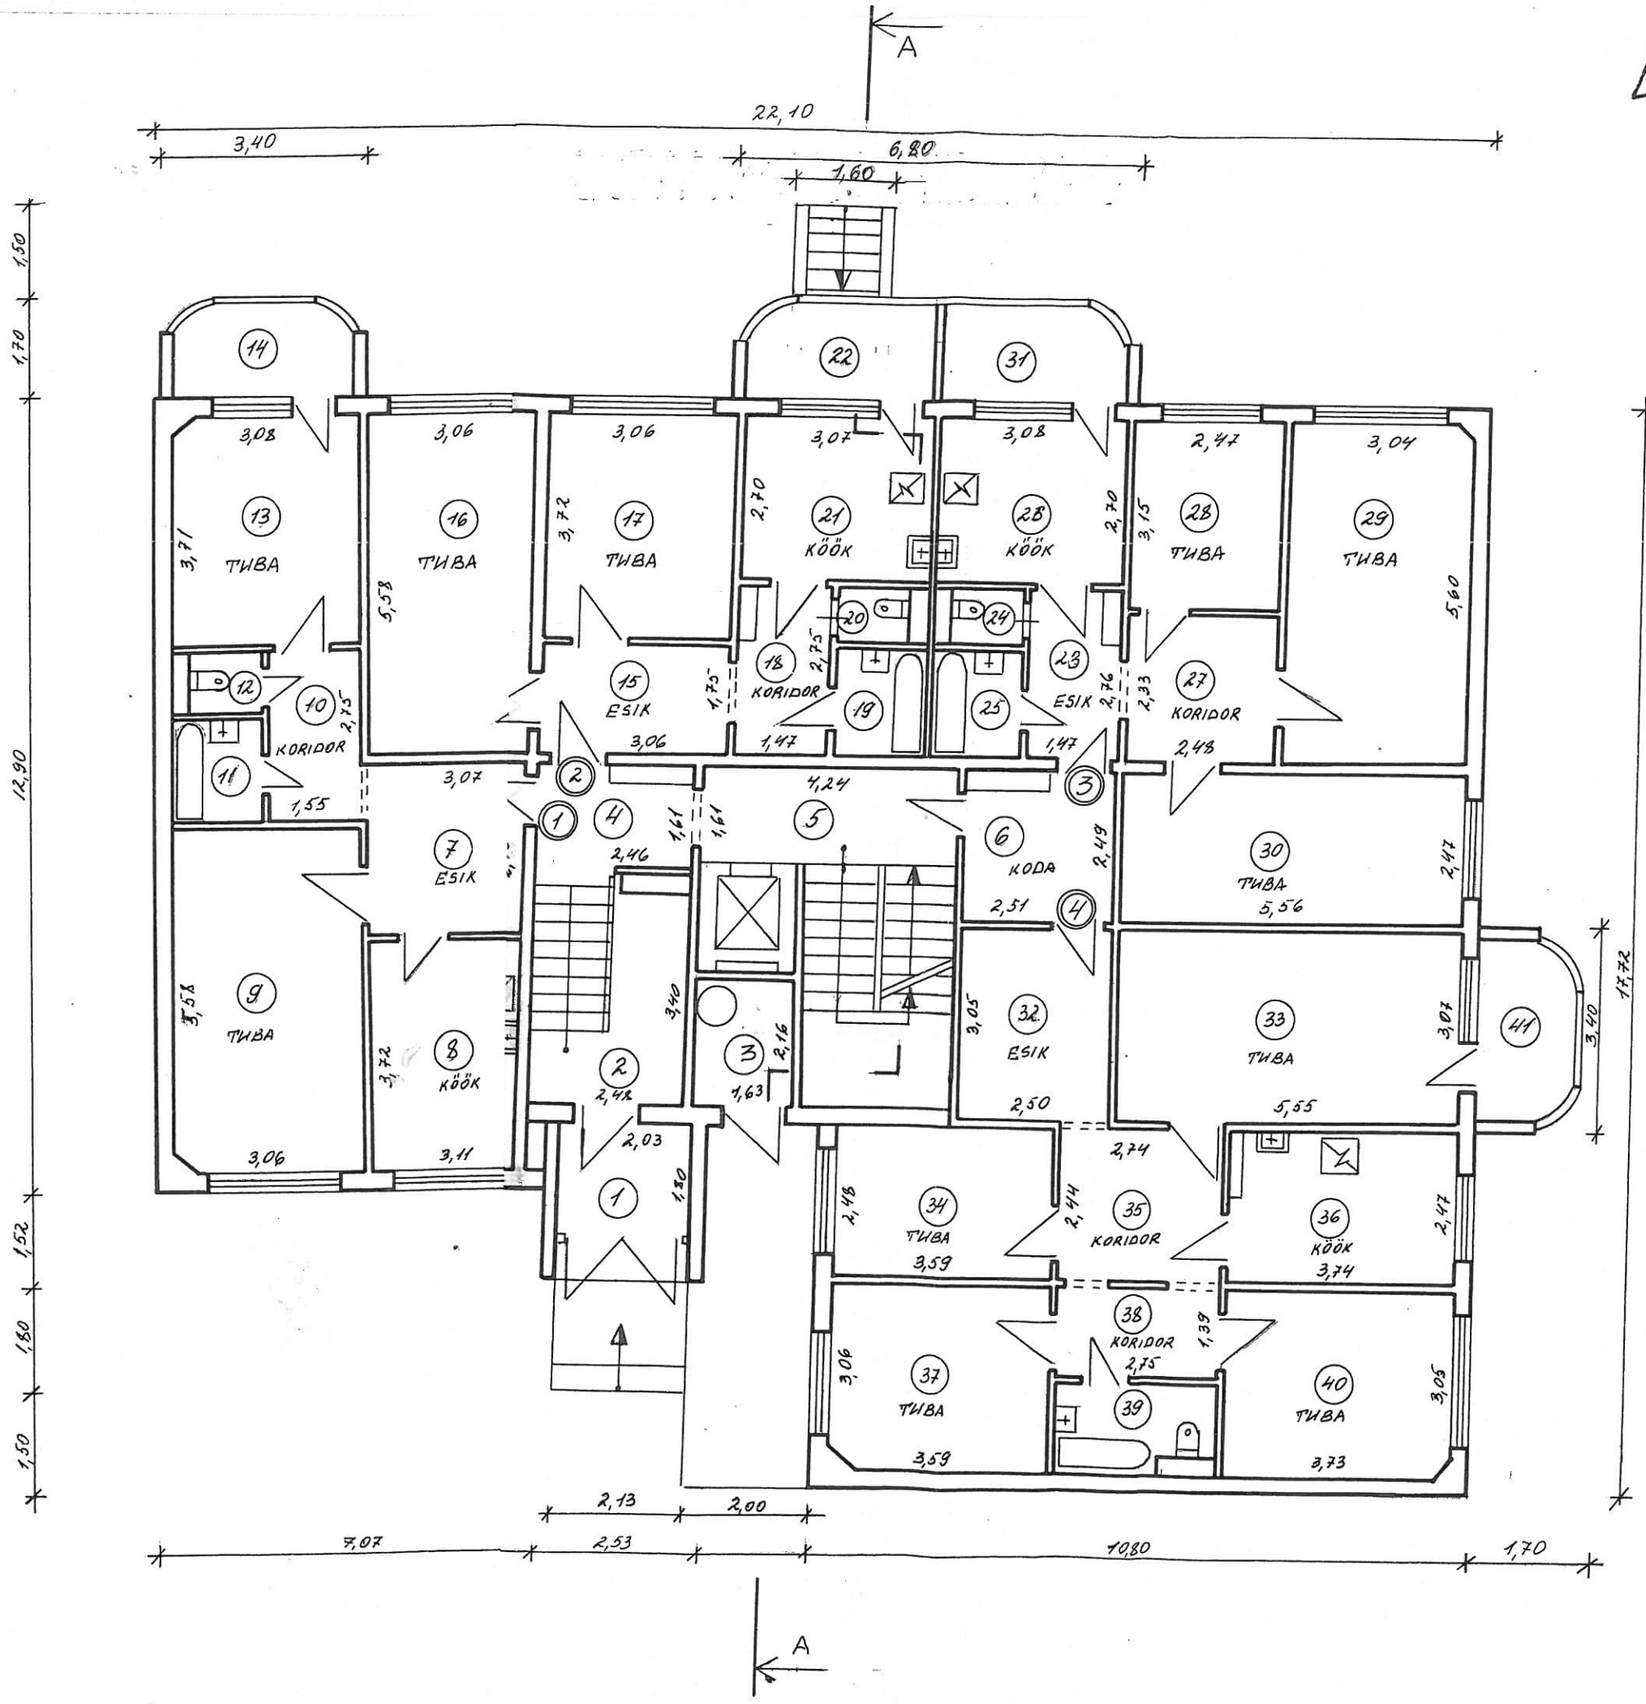


1.EHT N 3

KUHTLA-JARVE LINN

TOIMIK N.

Toimiku nr. _____

# RUUMIDE EKSPLIKATSIOON

| Korteri nr. | Ruumi nr. | Ruumi nimetus | Pinna arvutamise avaldus | Hoone üldpind m² | | | | | | Märkused |
|---|---|---|---|---|---|---|---|---|---|---|
| | | | | kogupind | sellest | | | | | |
| | | | | | abiruumi pind | elamispind | mitteeluruumide | Cahuspind | üldkasutatav pind | |
| 1 | 2 | 3 | 4 | 5 | 6 | 7 | 8 | 9 | 10 | 11 |
| | | | KELDRI KORRUS | | | | | | | |
| | 1 | TREPIKODA | 1,61×4,26+1,40×0,21 | 7,2 | | | | | 7,2 | |
| | 2 | RUUM | 2,71×3,06-(0,3×0,90)×2 | 7,8 | | | | | 7,8 | |
| | 3 | EL. KILP | 2,02×1,79 | 3,6 | | | | | 3,6 | |
| | 4 | RUUM | 1,72×3,06 | 5,3 | | | | | 5,3 | |
| | 5 | RUUM | 1,43×2,49-(0,28×1,38) | 3,2 | | | | | 3,2 | |
| | 6 | RUUM | 3,74×3,04 | 11,4 | | | | | 11,4 | |
| | 7 | RUUM | 2,71×3,03 | 8,2 | | | | | 8,2 | |
| | 8 | SOOJUSSÕLM | 5,60×3,05+2,72×3,05+3,71×3,05-0,2×0,8 | 36,5 | | | | | 36,5 | |
| | 9 | RUUM | 5,58×3,03 | 16,9 | | | | | 16,9 | |
| | 10 | RUUM | 3,73×3,10-(2,12×1,89) | 7,6 | | | | | 7,6 | |
| | 11 | RUUM | 3,08×2,74 | 8,4 | | | | | 8,4 | |
| | 12 | RUUM | 3,03×2,73 | 8,3 | | | | | 8,3 | |
| | 13 | RUUM | 2,47×3,14 | 7,8 | | | | | 7,8 | |
| | 14 | RUUM | 3,02×5,58 | 16,9 | | | | | 16,9 | |
| | 15 | RUUM | 3,07×2,71-(0,30×0,90)×2 | 7,8 | | | | | 7,8 | |
| | 16 | RUUM | 2,45×2,30 | 5,6 | | | | | 5,6 | |
| | 17 | RUUM | 2,52×2,45 | 6,2 | | | | | 6,2 | |
| | 18 | RUUM | 5,59×2,46 | 13,8 | | | | | 13,8 | |
| | 19 | RUUM | 2,51×3,06 | 7,7 | | | | | 7,7 | |
| | 20 | RUUM | 5,59×3,06 | 17,1 | | | | | 17,1 | |
| | 21 | RUUM | 3,58×2,46 | 8,8 | | | | | 8,8 | |
| | 22 | RUUM | 2,70×2,46-(0,10×0,80) | 6,6 | | | | | 6,6 | |
| | 23 | RUUM | 3,72×2,46 | 9,2 | | | | | 9,2 | |
| | 24 | RUUM | 3,58×3,04 | 10,9 | | | | | 10,9 | |
| | 25 | RUUM | 2,71×3,03 | 8,2 | | | | | 8,2 | |
| | 26 | RUUM | 2,72×3,04 | 8,3 | | | | | 8,3 | |
| | | | KELDRI KORRUS KOKKU: | 259,3 | | | | | 259,3 | |
| | | | ESIMENE KORRUS | | | | | | | |
| | 1 | ESIK | 1,80×2,03 | 3,7 | | | | | 3,7 | |
| | 2 | ESIK | 3,40×2,48-(2,30×1,12) | 5,9 | | | | | 5,9 | |
| | 3 | PRÜGIRUUM | 1,63×2,16 | 3,5 | | | | | 3,5 | |
| | 4 | TREPIKODA | 2,46×1,61-(0,28×1,36) | 3,6 | | | | | 3,6 | |
| | 5 | TREPIKODA | 4,24×1,61 | 6,8 | | | | | 6,8 | |
| | 6 | KODA | 2,51×2,49-(0,28×1,36) | 5,9 | | | | | 5,9 | |
| | 6a | LIFT | 1,05×0,93 | 1,0 | | | | | 1,0 | |
| | | | NN 1-6a KOKKU | 30,4 | | | | | 30,4 | |