


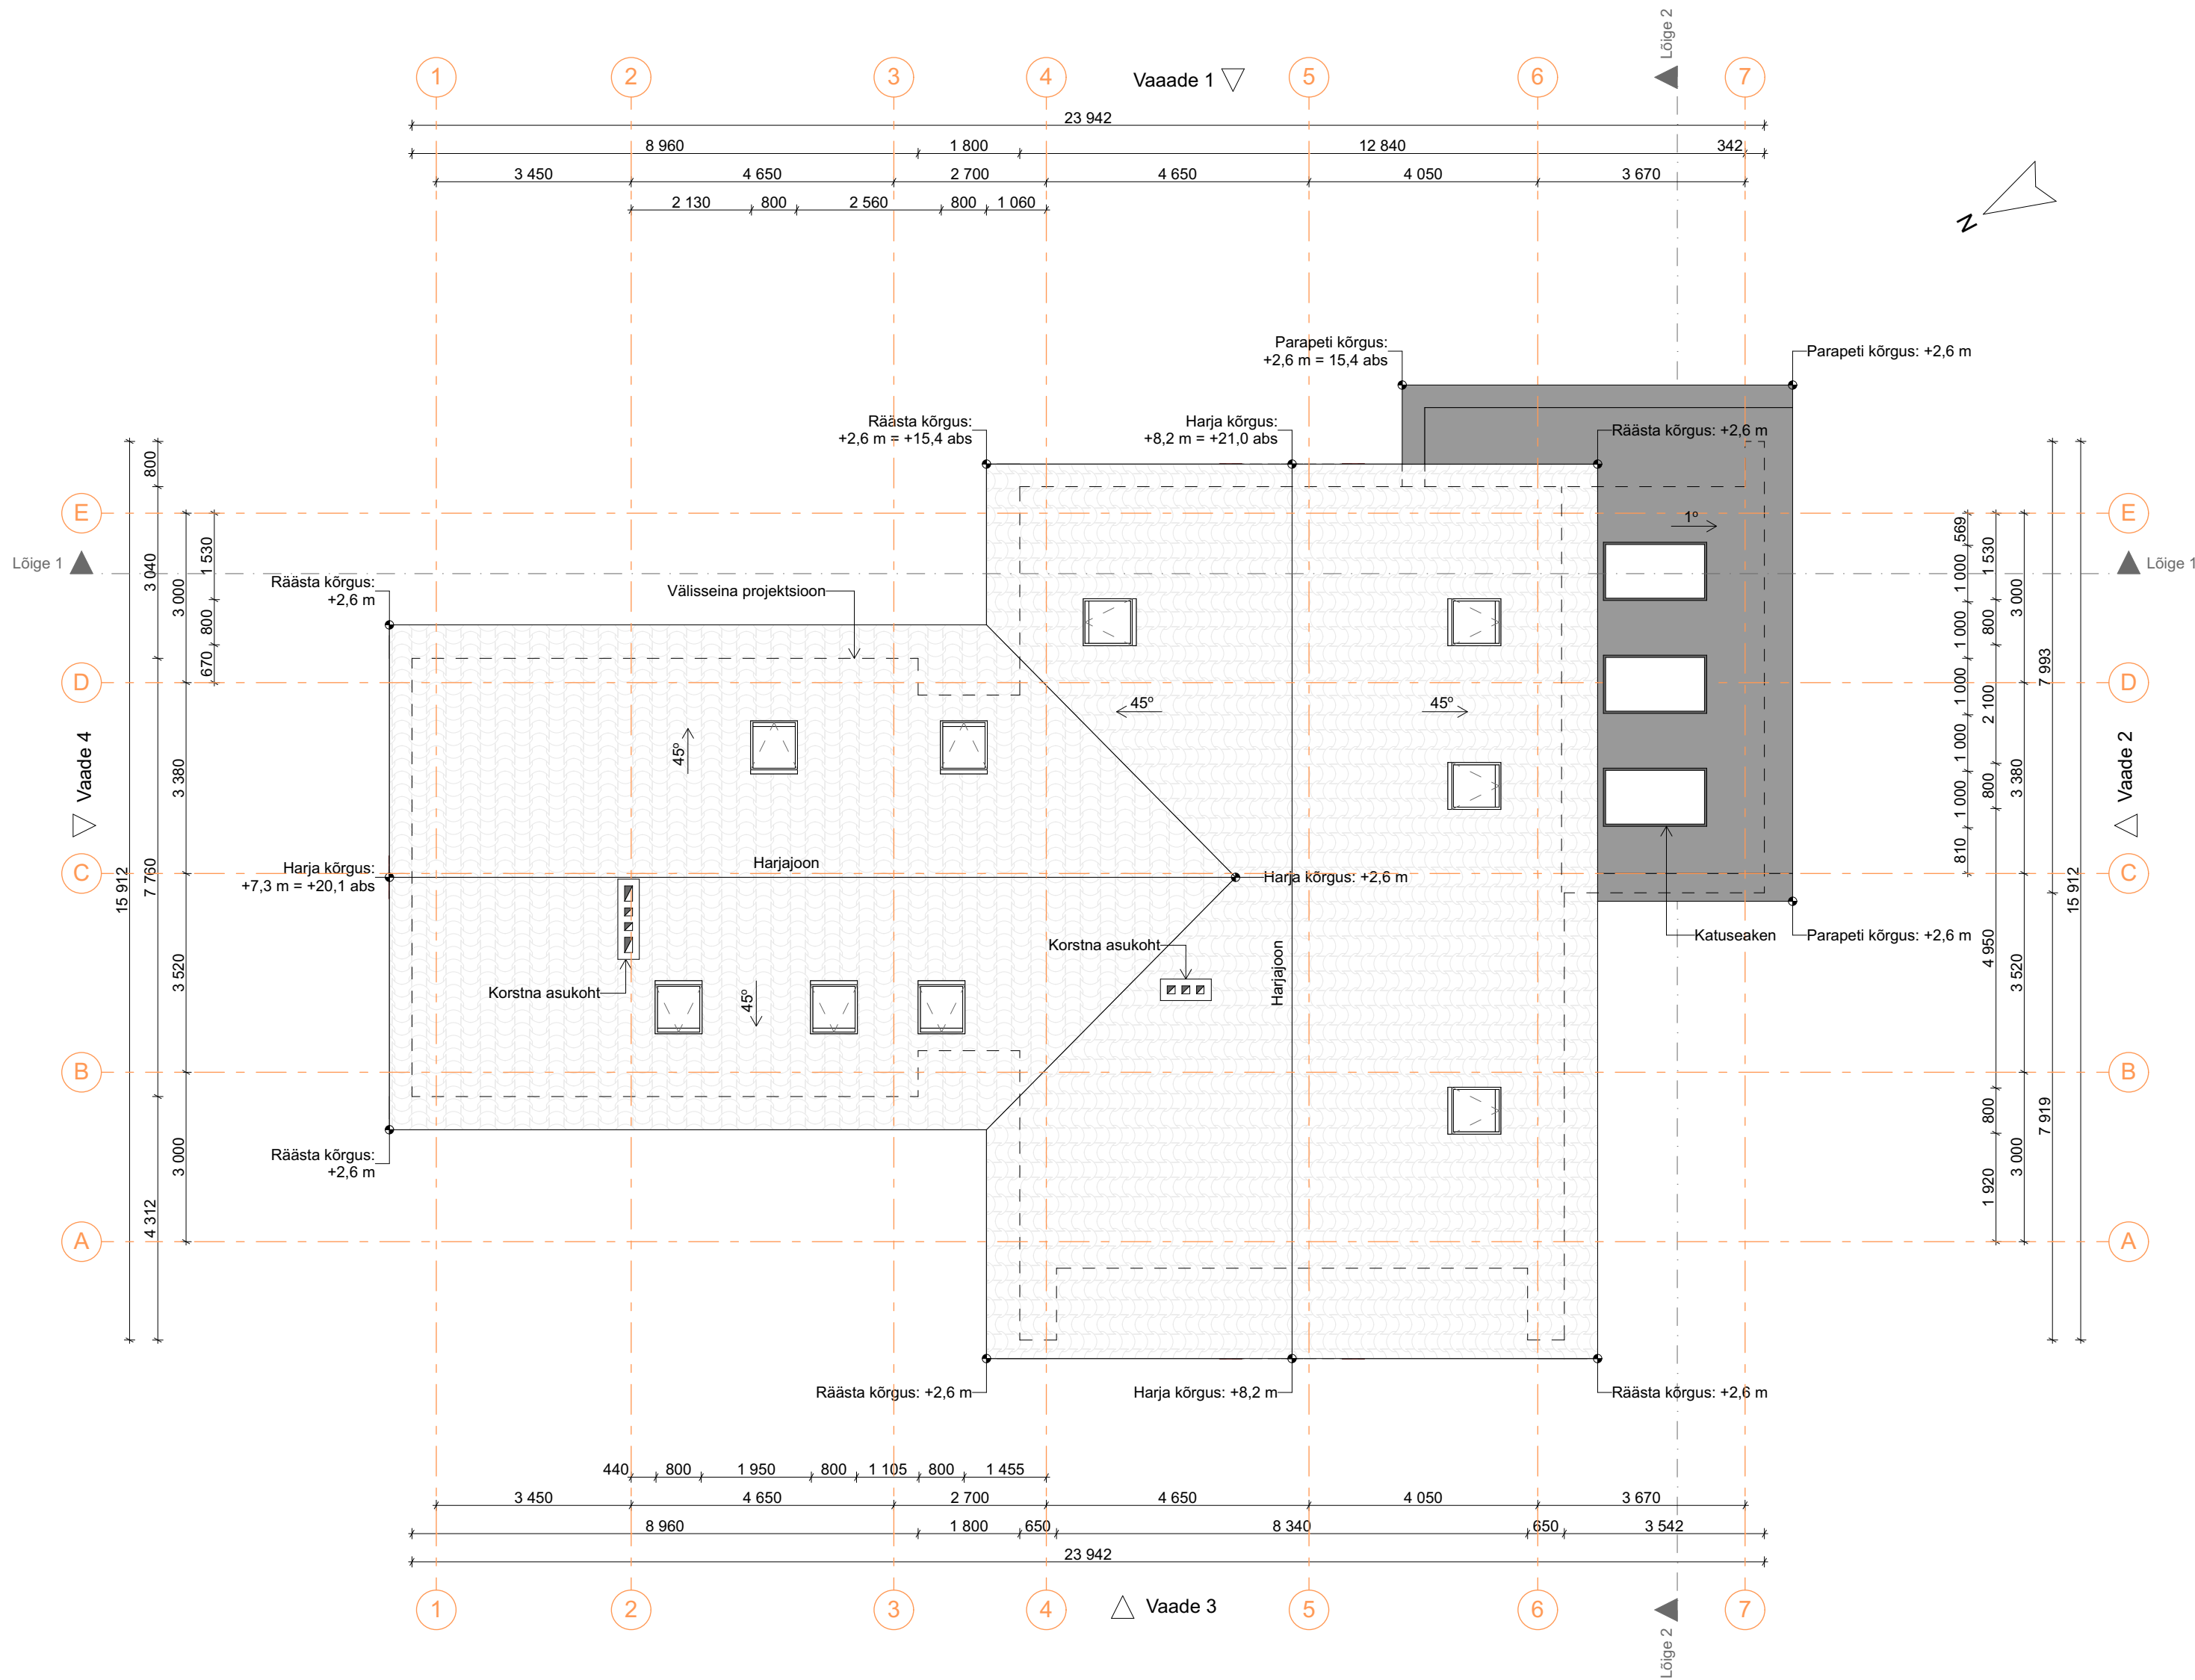

TELLIJA

JOONISE NIMETUS
Katuse plaan

JOONISE NR
172_EP_AR-5-03

PROJEKTEERIMISSTAADIUM
Eelprojekt

ARHITEKT

FORMAAT
A2

JOONISE VERSIOON
V-01

MÕÕTKAVA
1:100

VASTUTAV ARHITEKT

KUUPÄEV
14.12.2021