


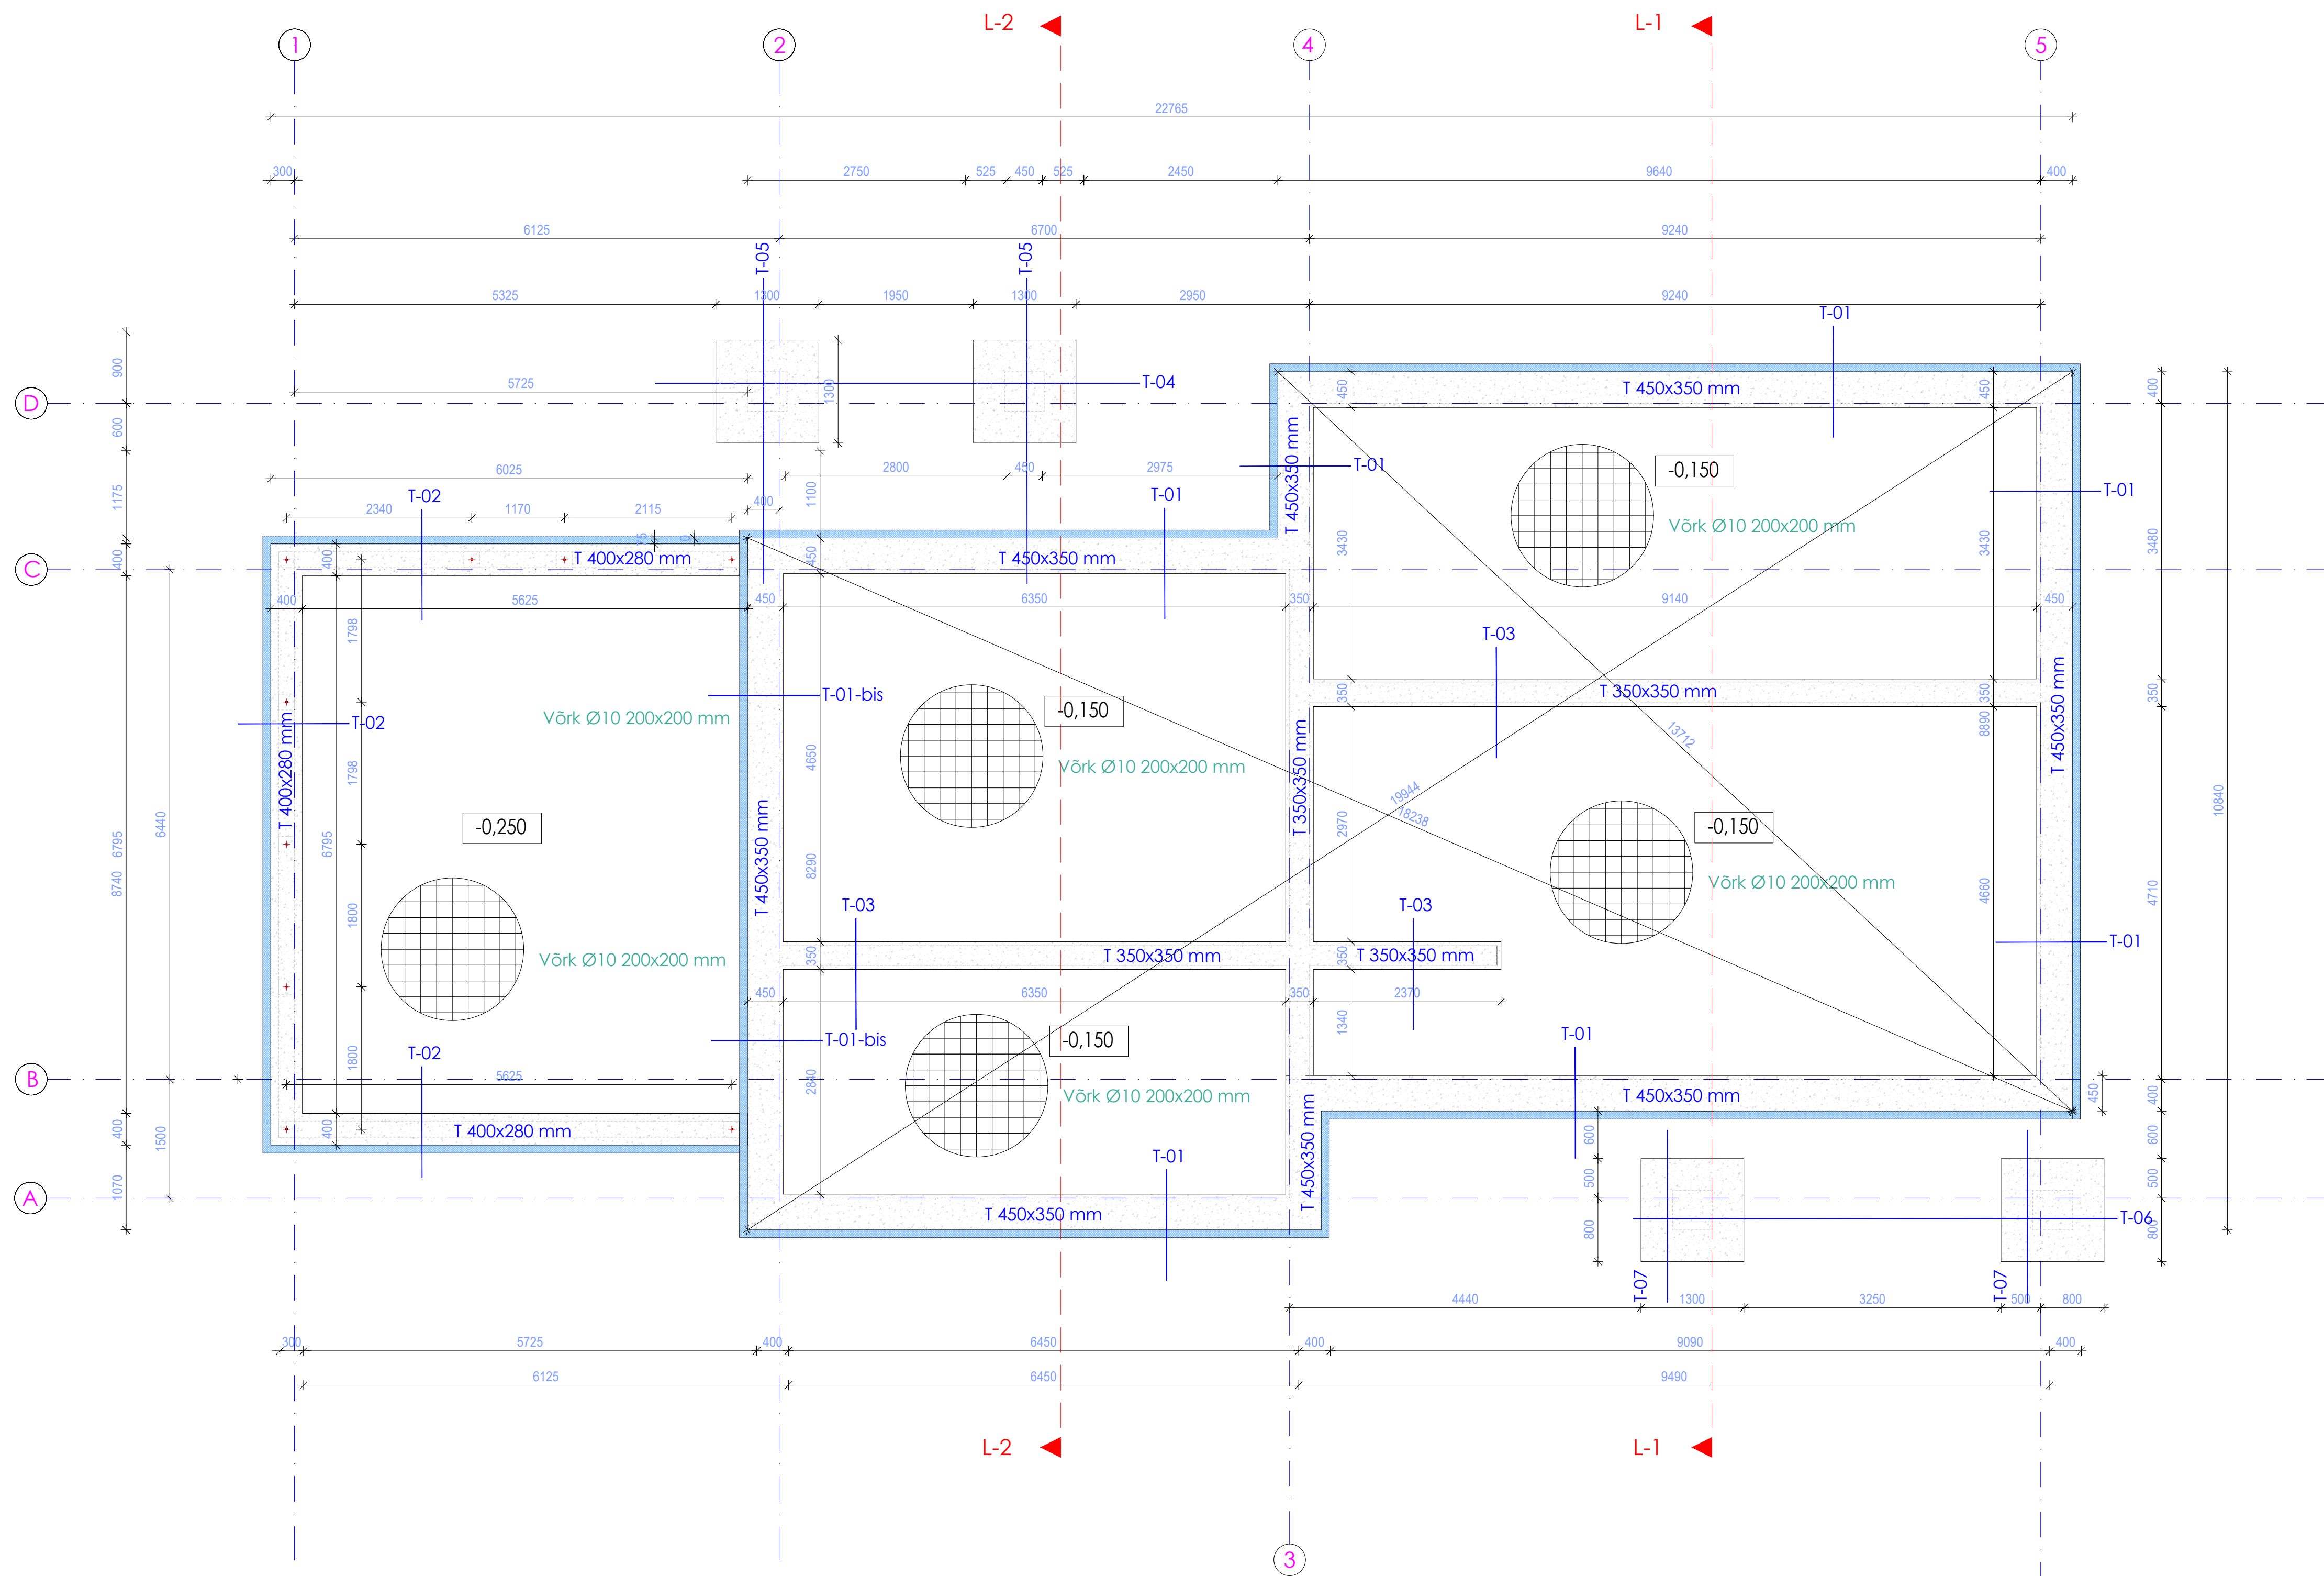

- Märkused:
- Suhtelisele kõrgusmärgile +0,000;
  - Vundamendid rajada tihendatud killustikalusele 200mm
  - Vundament armeerida üksikvarrastega, mis on seotud vörkudeks vastavalt armeerimisjoonistele.
  - Armatuuri kaitsekiht valida vastavalt keskkonnaklassile, kui joonisel ei ole märgitud teisiti.
  - Armatuur jätkata ülekatega 40xØ. Nurkades ja liideses jätkata L-kujulise armatuuriga (B500B).
  - Vundamenditaldmikud: Betoon: keskkonnaklass XC2. Betoon C 25/30 - Armatuur: B500B
  - Killustikaluse tihedus  $\rho_t=97$ ,  $E_1=60\text{MPa}$ , üldine def moodul min 100MPa.

|          |                                         |              |                |
|----------|-----------------------------------------|--------------|----------------|
| objekt:  | <b>Üksielamu vundamendi põhiprojekt</b> | töö nr:      | <b>2532_PP</b> |
| aadress: | Sõmeru küla, Kiili Vald,                | Projekt liik | Ehitusprojekt  |
| telija:  |                                         | staadium:    | Põhiprojekt    |
| joonis:  | Vundamendi plaan                        | joonise nr:  | V-01           |
|          |                                         | mõõtkava:    | 1:50           |
|          |                                         | loodud:      | 10.07.2025     |
|          |                                         | tüüp:v02     |                |