


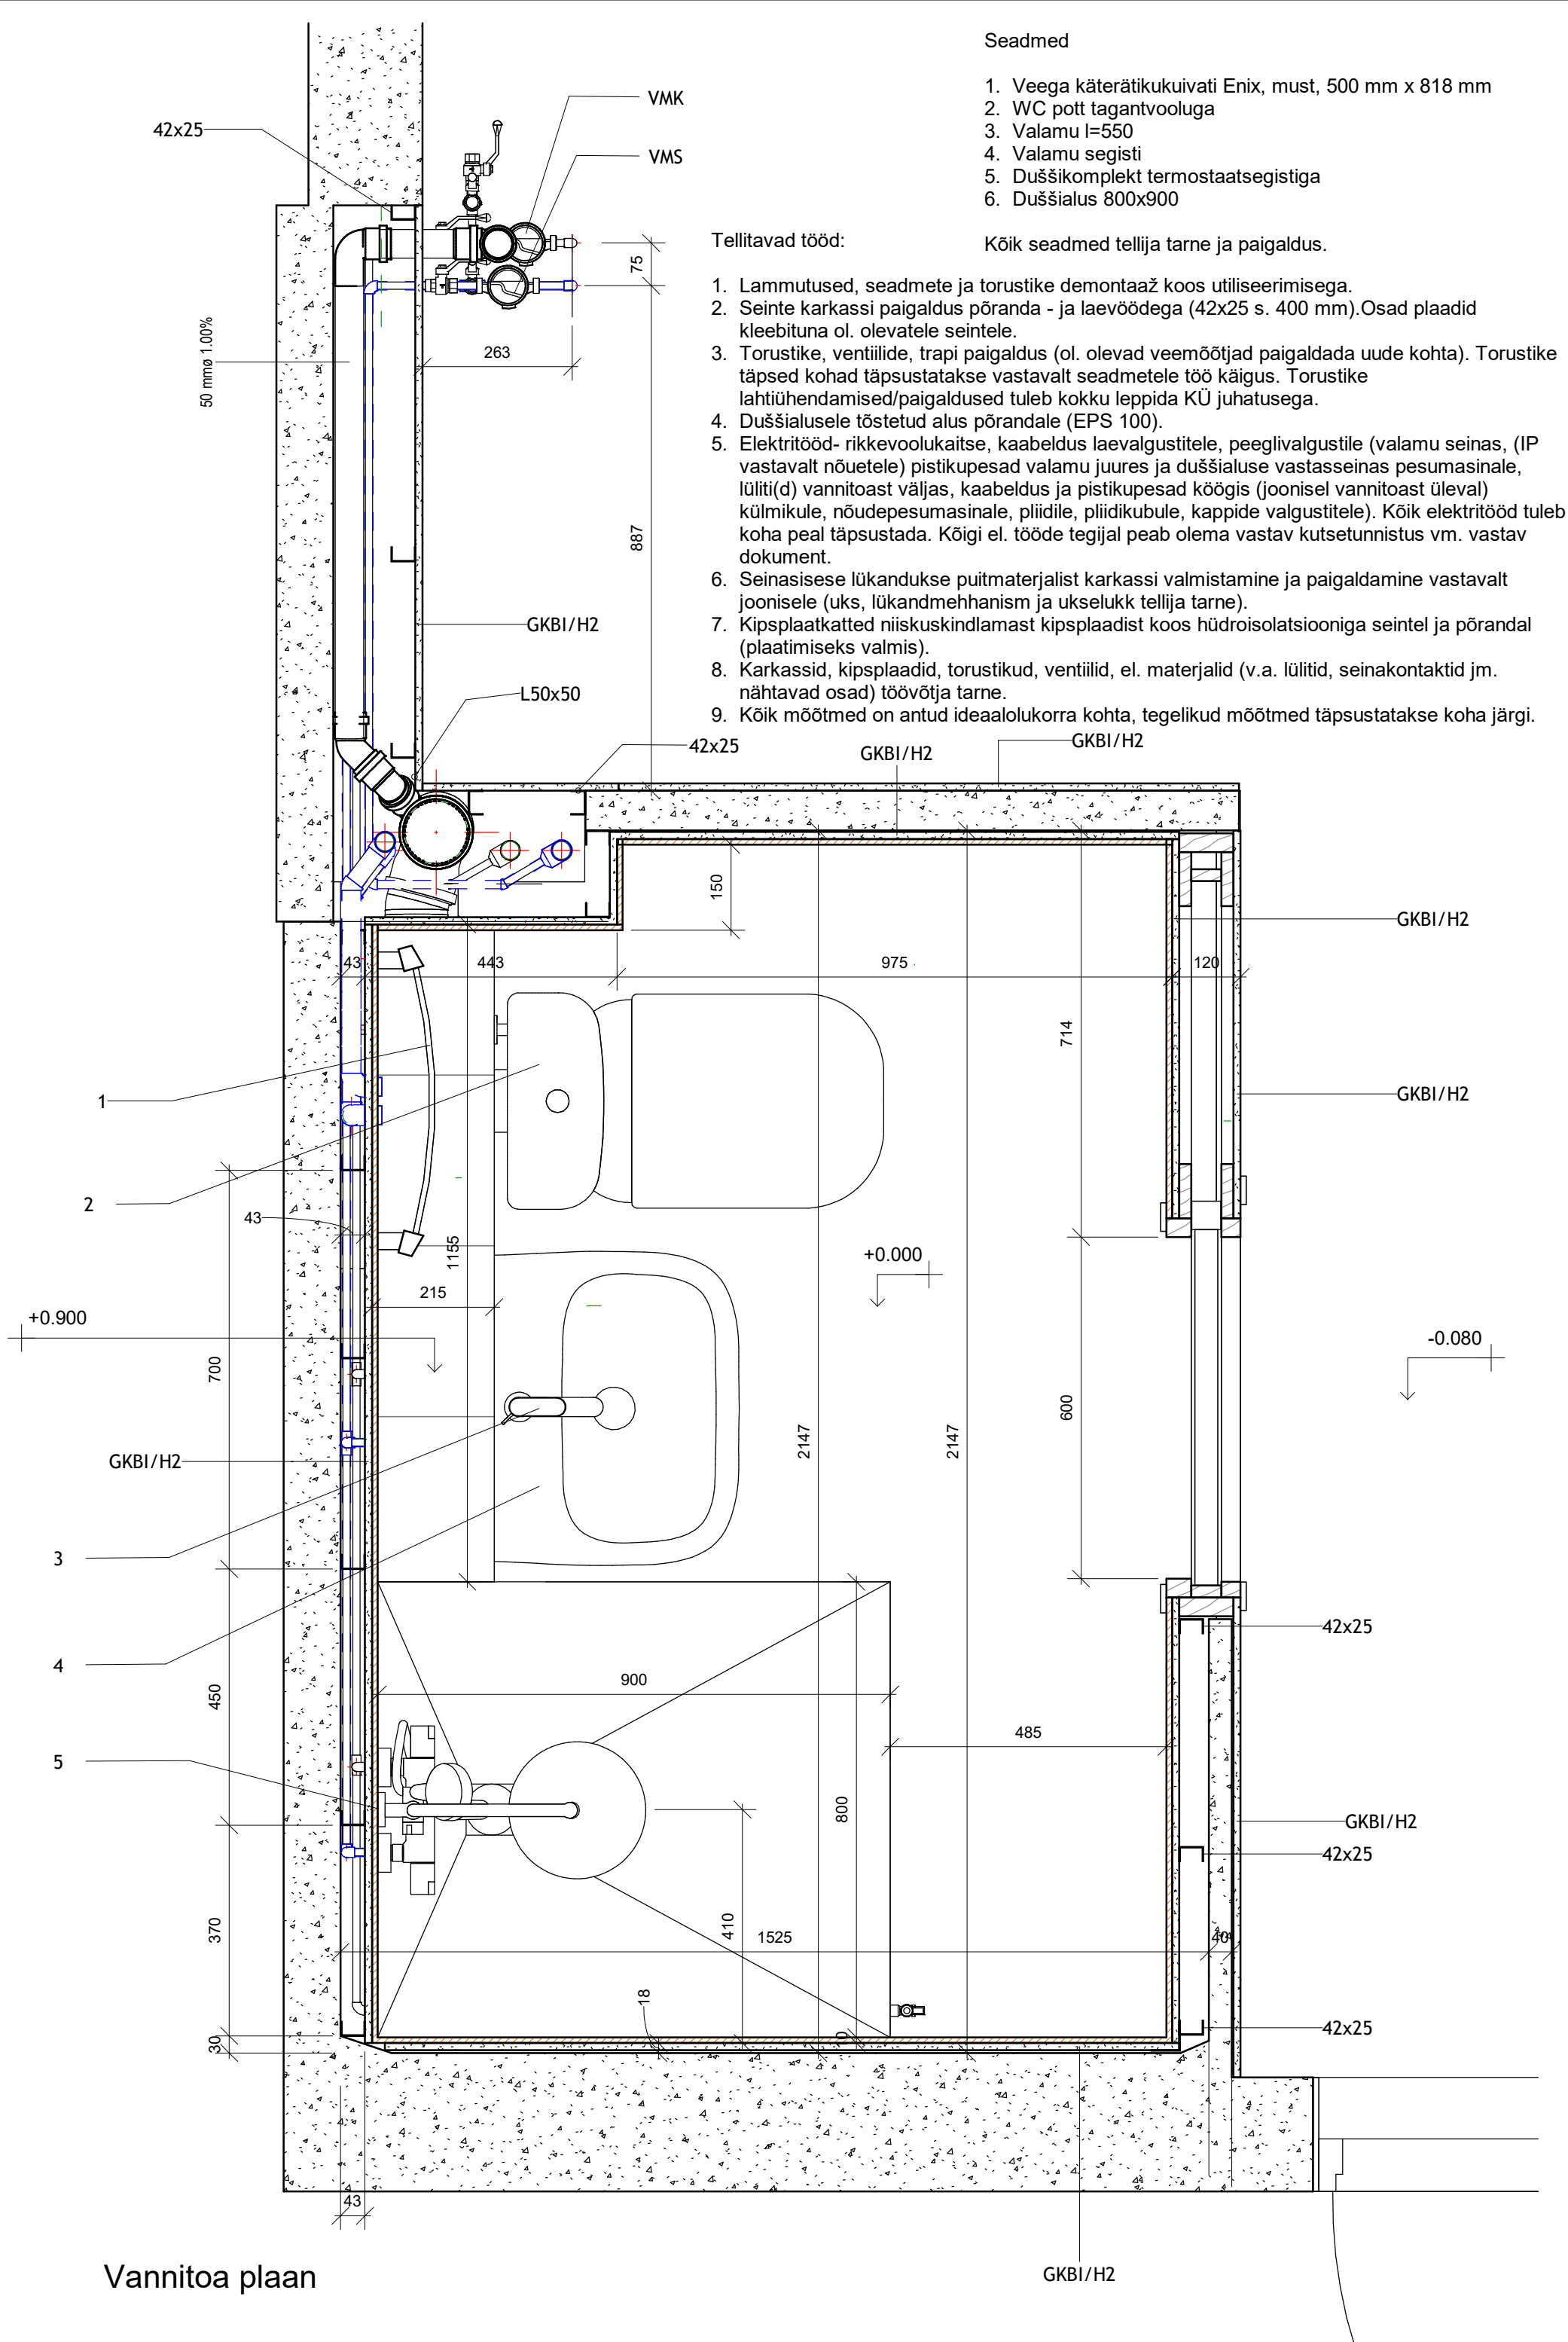

Seadmed

1. Veega käterätikukuivati Enix, must, 500 mm x 818 mm
2. WC pott tagantvooluga
3. Valamu l=550
4. Valamu segisti
5. Duššikomplekt termostaatsegistiga
6. Duššialus 800x900

Tellitavad tööd:

Kõik seadmed tellija tarne ja paigaldus.

1. Lammutused, seadmete ja torustike demontaaž koos utiliseerimisega.
2. Seinte karkassi paigaldus põranda - ja laevöödega (42x25 s. 400 mm). Osad plaadid kleebituna ol. olevatele seintele.
3. Torustike, ventiilide, trapi paigaldus (ol. olevad veemõõdjad paigaldada uude kohta). Torustike täpsed kohad täpsustatakse vastavalt seadmetele töö käigus. Torustike lahtiühendamised/paigaldused tuleb kokku leppida KÜ juhatusega.
4. Duššialusele tõstetud alus põrandale (EPS 100).
5. Elektritööd- rikkevoolukaitse, kaabeldus laevalgustitele, peeglivalgustile (valamu seinas, (IP vastavalt nõuetele) pistikupesad valamu juures ja duššialuse vastasseinas pesumasinale, lüliti(d) vannitoast väljas, kaabeldus ja pistikupesad köögis (joonisel vannitoast üleval) külmikule, nõudepesumasinale, pliidile, pliidikubule, kappide valgustitele). Kõik elektritööd tuleb koha peal täpsustada. Kõigi el. tööde tegijal peab olema vastav kutsetunnistus vm. vastav dokument.
6. Seinasisese lükandukse puitmaterjalist karkassi valmistamine ja paigaldamine vastavalt joonisele (uks, lükandmehhanism ja ukسلukk tellija tarne).
7. Kipsplaatkatted niiskuskindlamast kipsplaadist koos hüdroisolatsiooniga seintel ja põrandal (plaatimiseks valmis).
8. Karkassid, kipsplaadid, torustikud, ventiilid, el. materjalid (v.a. lülitid, seinakontaktid jm. nähtavad osad) töövõtja tarne.
9. Kõik mõõtmed on antud ideaalolukorra kohta, tegelikud mõõtmed täpsustatakse koha järgi.

Vannitoa plaan

GKBI/H2