


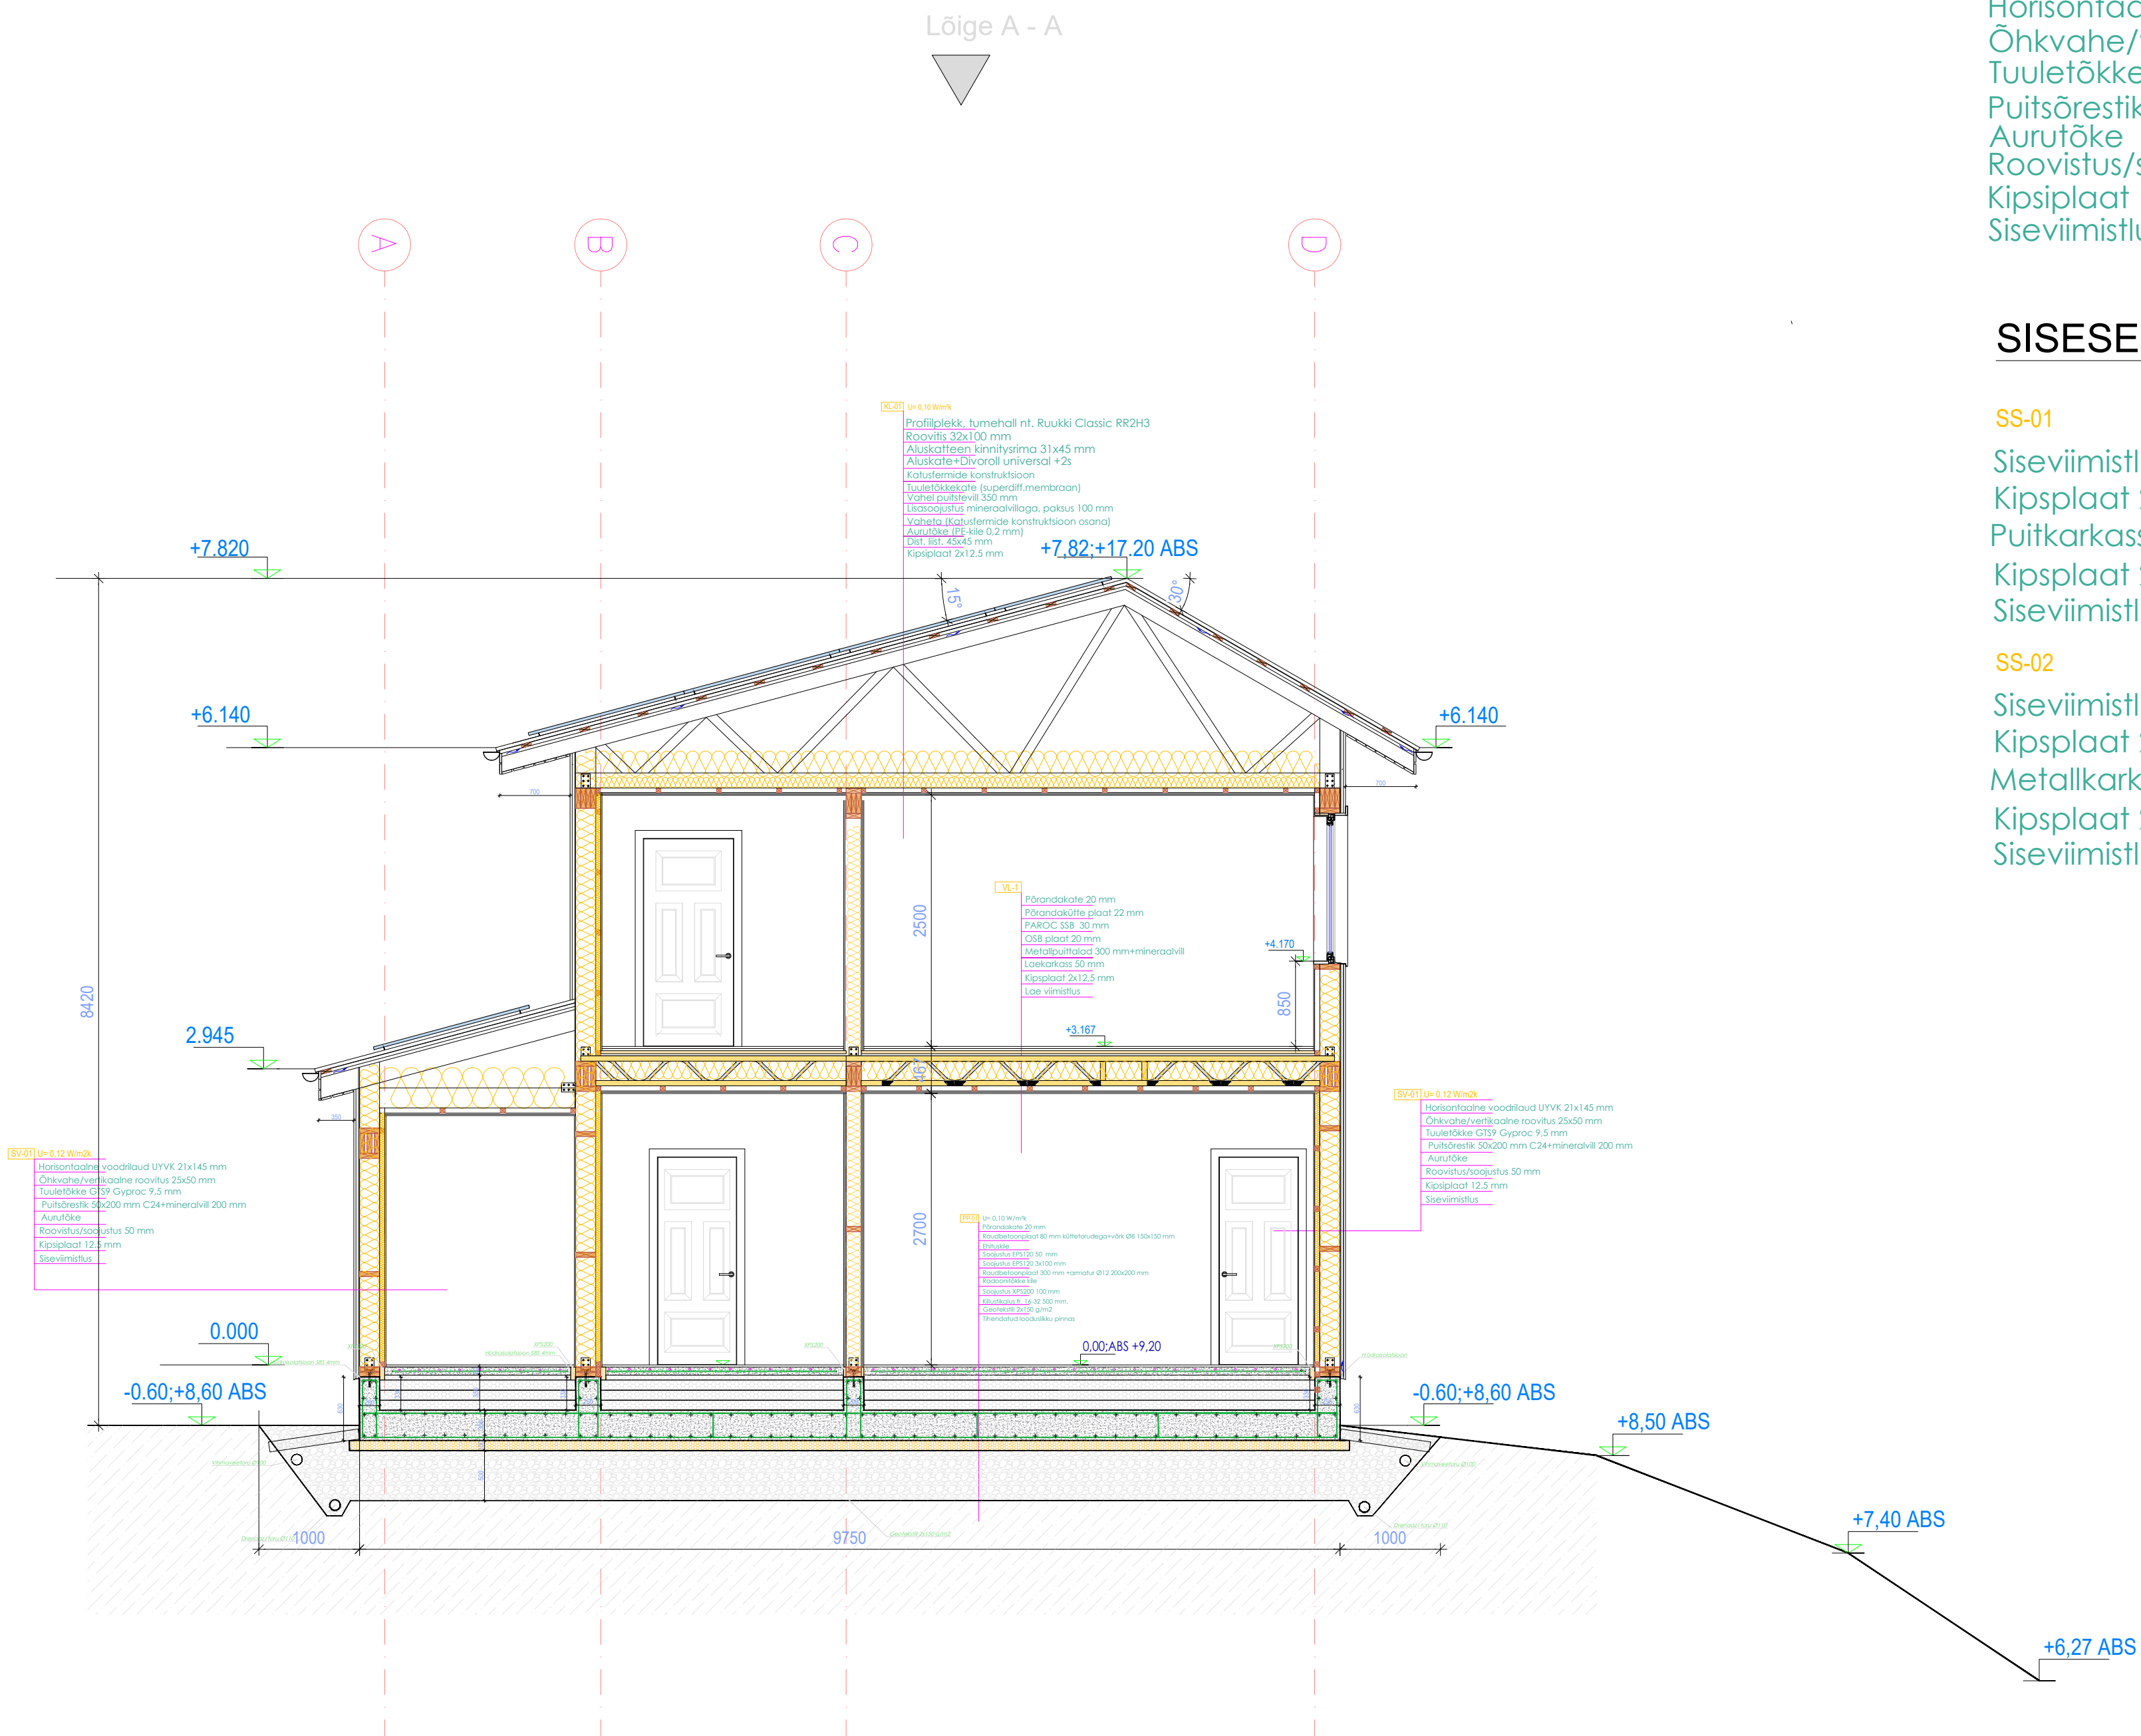

objekt:	Väikeelamu eelprojekt	töö nr:	2510_EP
aadress:	Narva linn	Projekt liik	Arhitektuur
tellijä:		staadium:	eelprojekt
joonis:	Lõige A - A	joonise nr:	AR-6-01
		mõõtkava:	1:50
		loodud:	2.05.2025
		leht:	6
		tüüp:	