

# LJS 727

Toide  
ol.olevast alajaamast  
nr. 1098  
2LK:8591LK

AXPK 4x70

LJS address:

Laagna tee  
Mustakivi tunneli kõrval

Mustakivi peatus

Laagna tee LSS  
parem pool

AXPK 4x35

Laagna tee LSS  
vasak pool

AXPK 4x35

Laagna tee kapist  
maa poole parem pool


AXPK 4x35

Laagna tee kapist  
maa poole vasak pool

AXPK 4x35

Reserv

Infotabloo  
Mustakivi B.P

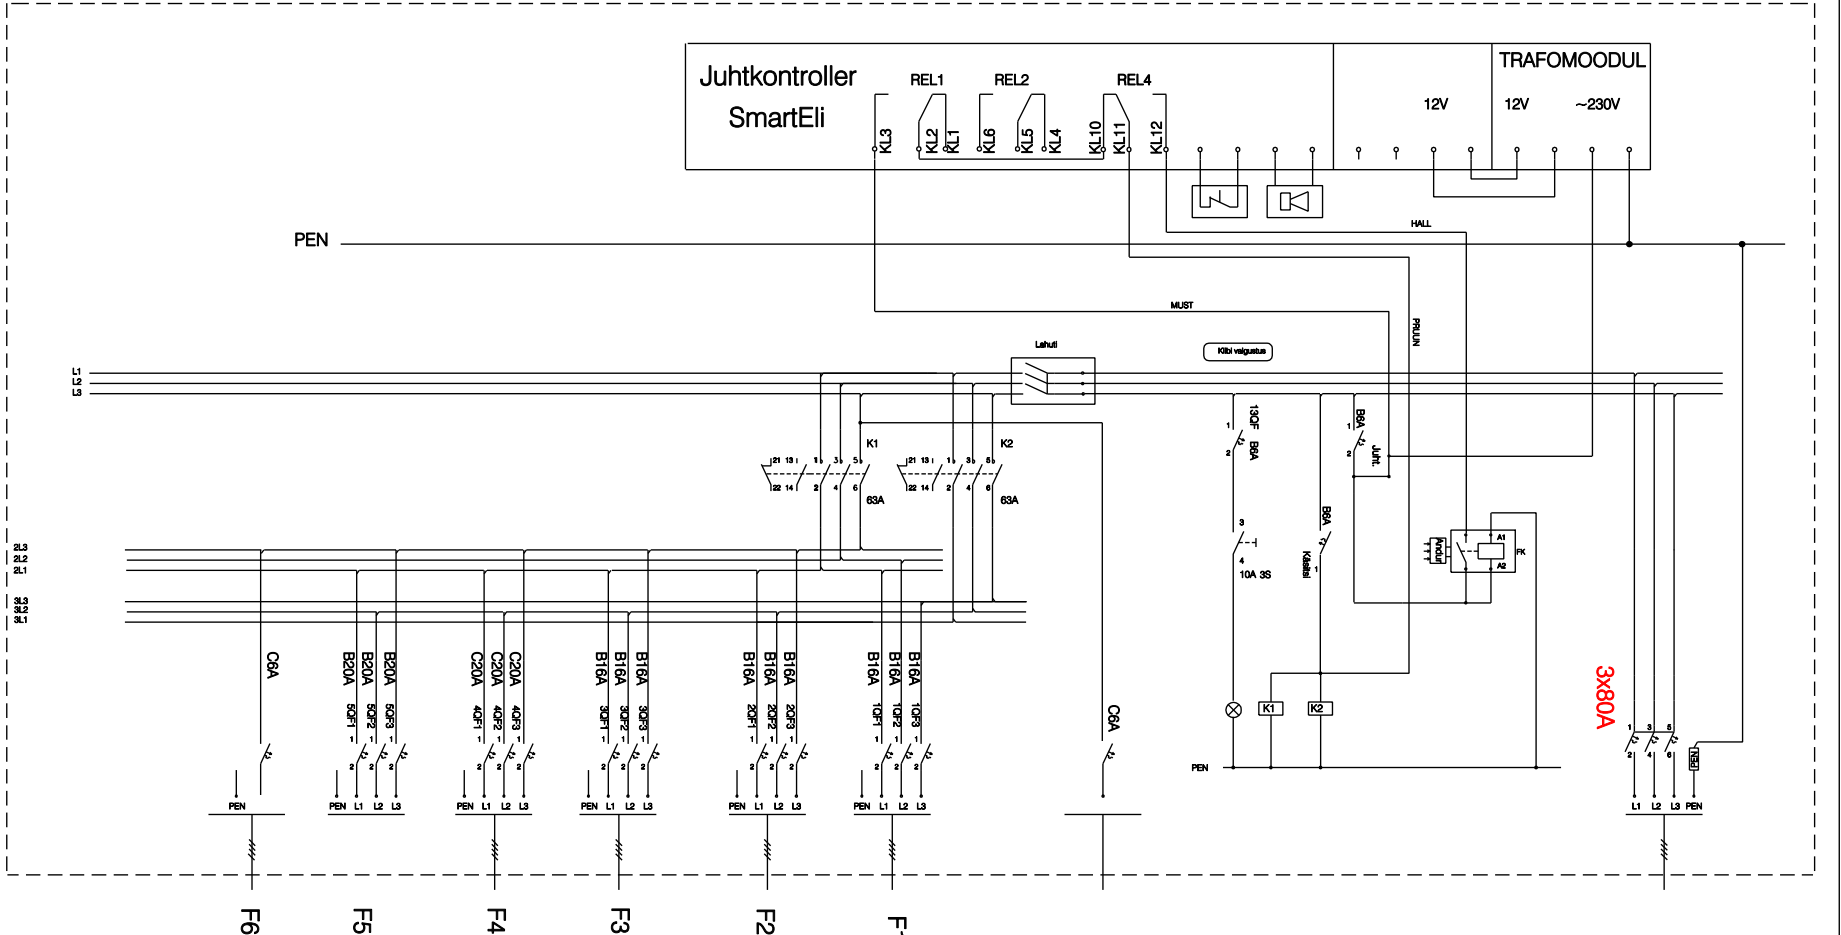

|                                        |            |
|----------------------------------------|------------|
| ADDRESS                                | KAABITUUP  |
| LJS 727                                |            |
| Laagna tee<br>Mustakivi tunneli kõrval | 23.05.2019 |

|               |              |          |
|---------------|--------------|----------|
| Teostas:      | Lii Roosipuu | Alikiri: |
| Käiduttevõtte |              |          |
| elektrilevi   |              |          |