


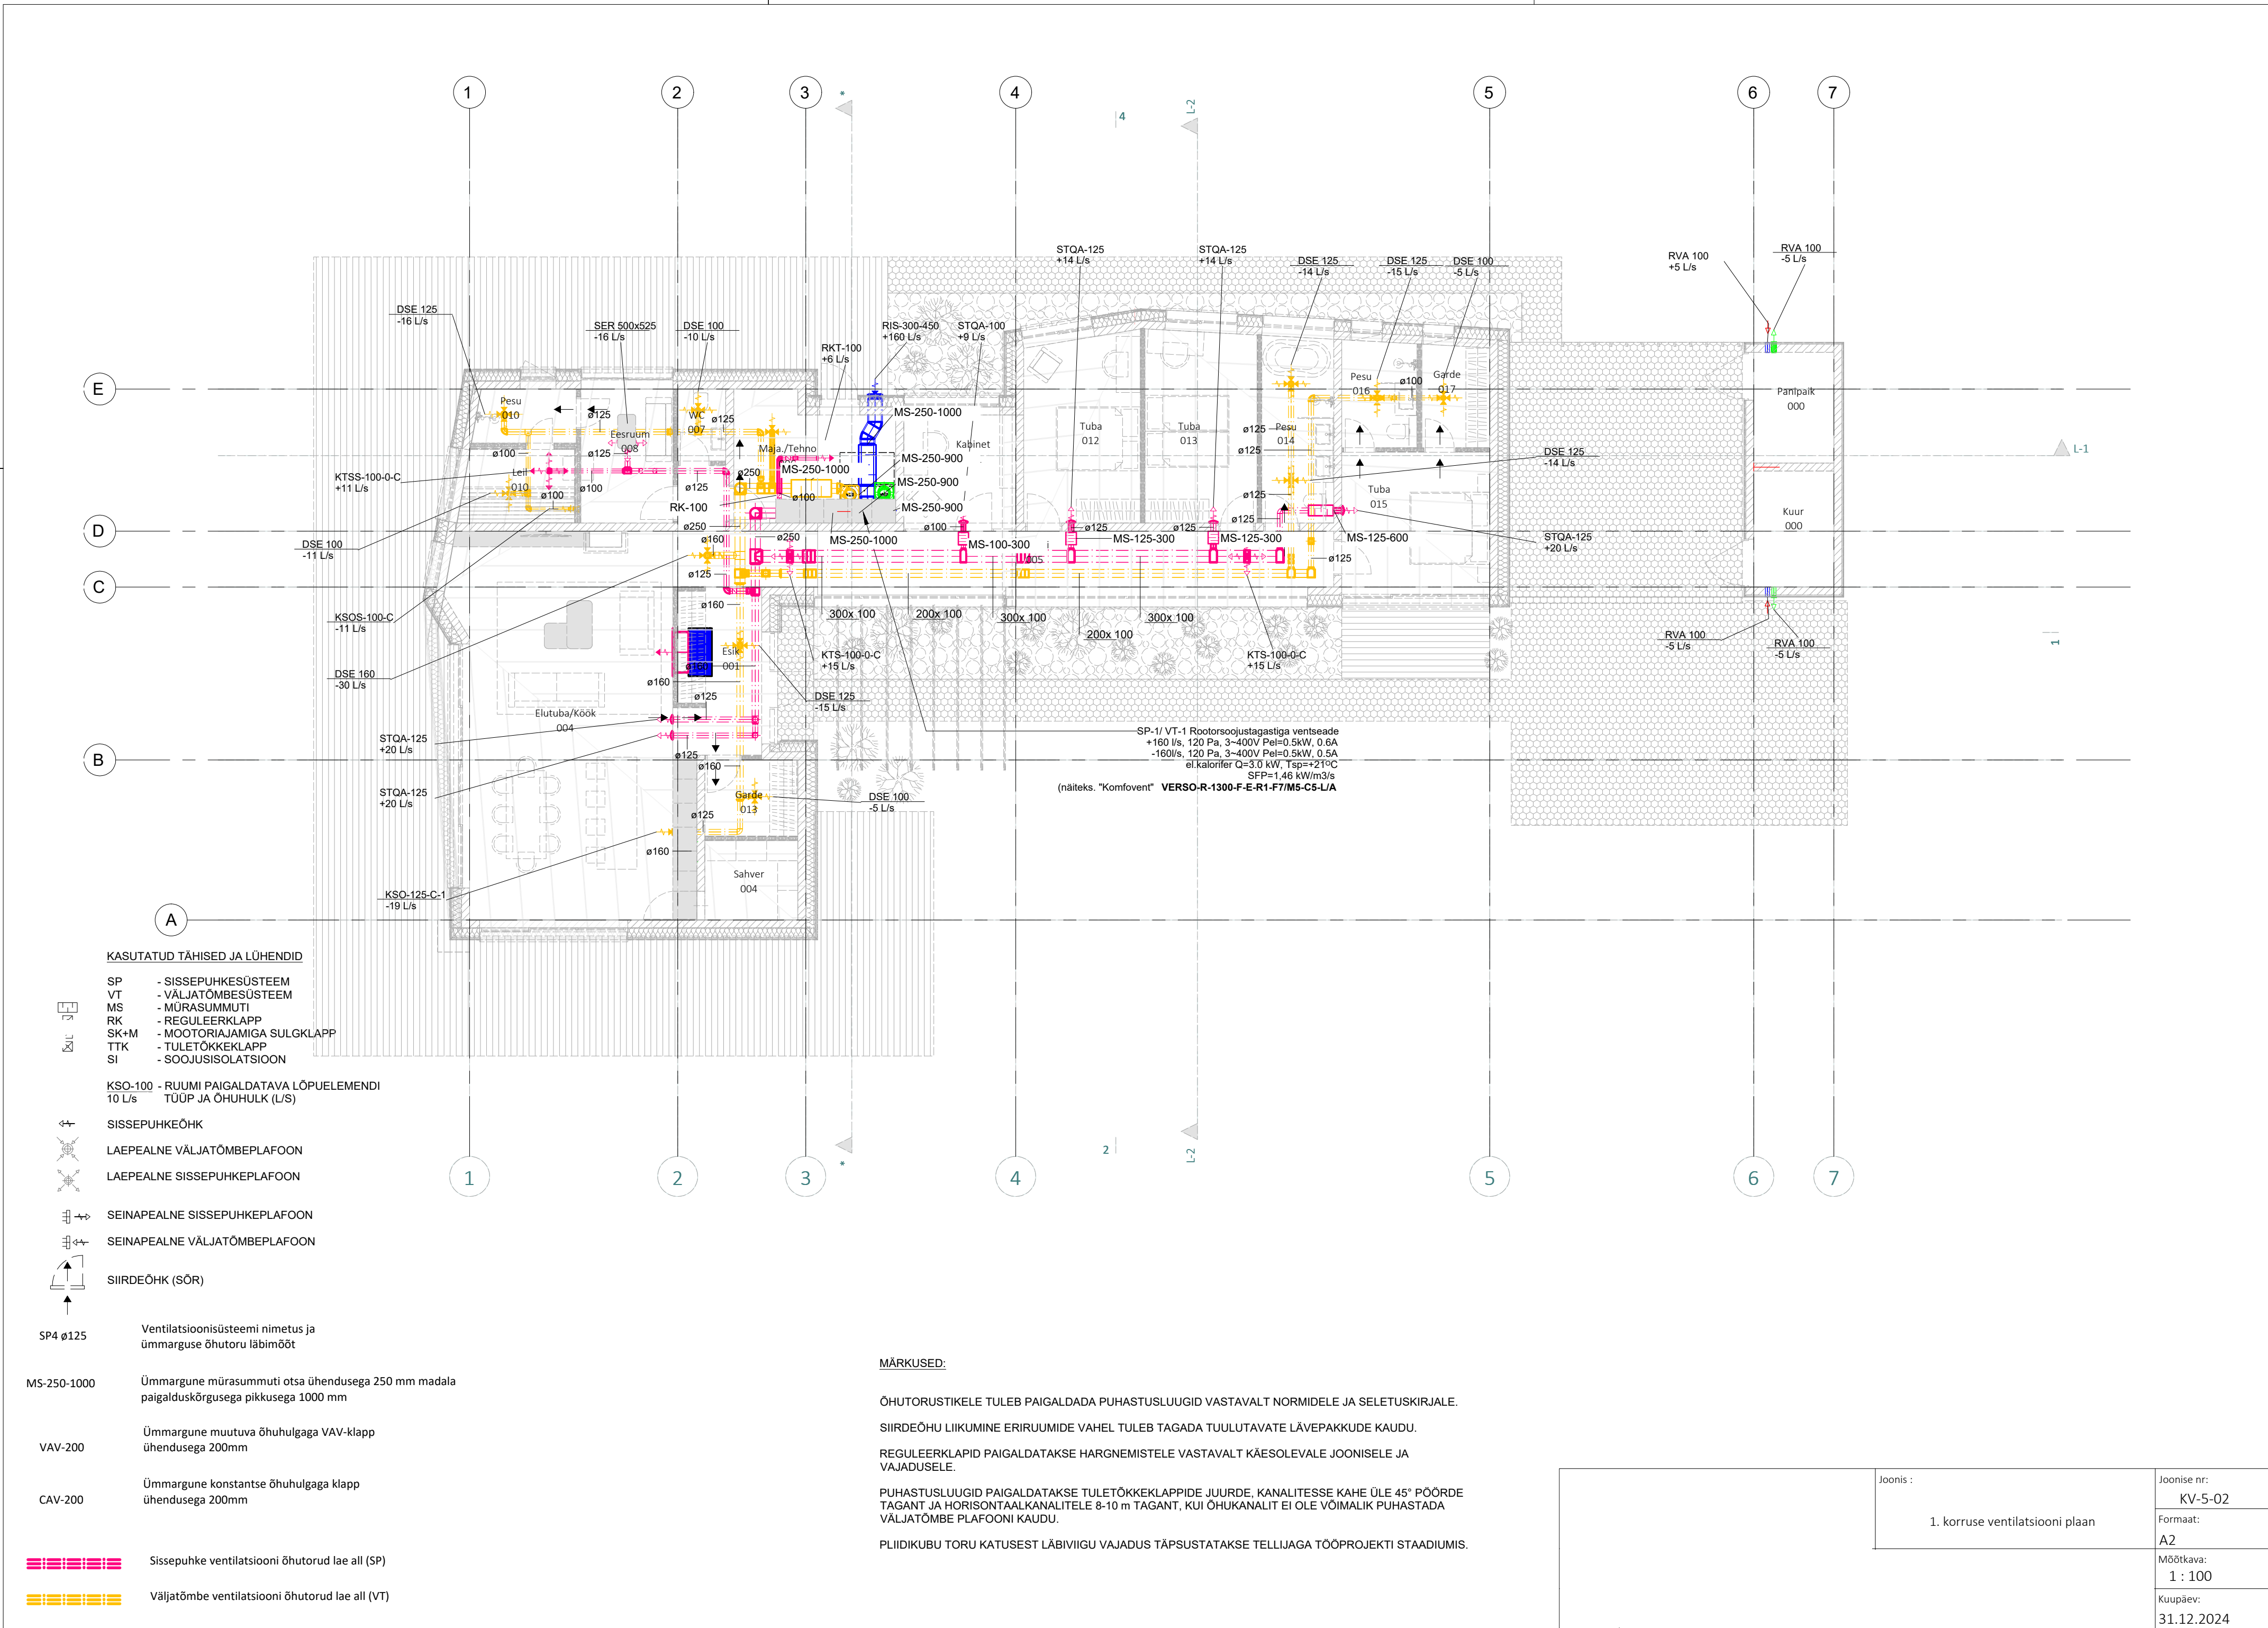

KASUTATUD TÄHISED JA LÜHENDID

- SP - SISSEPUHKESÜSTEEM
- VT - VÄLJATÕMBESÜSTEEM
- MS - MÜRASUMMUTI
- RK - REGULEERKLAPP
- SK+M - MOOTORIAJAMIGA SULGKLAPP
- TTK - TULETÕKKEKLAPP
- SI - SOOJUSISOLATSIOON

KSO-100 - RUUMI PAIGALDATAVA LÕPUELEMENDI
10 L/s TUUP JA ÕHUHULK (L/S)

SISSEPUHKEÕHK

LAEPALNE VÄLJATÕMBEPLAFOON

LAEPALNE SISSEPUHKEPLAFOON

SEINAPEALNE SISSEPUHKEPLAFOON

SEINAPEALNE VÄLJATÕMBEPLAFOON

SIIRDEÕHK (SÖR)

SP4 Ø125 Ventilaatsioonisüsteemi nimetus ja
ümmarguse õhutoru läbimõõt

MS-250-1000 Ümmargune mürasummuti otsa ühendusega 250 mm madala
paigalduskõrgusega pikkusega 1000 mm

VAV-200 Ümmargune muutuva õhuhulgaga VAV-klapp
ühendusega 200mm

CAV-200 Ümmargune konstantse õhuhulgaga klapp
ühendusega 200mm

Sissepuhke ventilatsiooni õhutorud lae all (SP)

Väljatõmbe ventilatsiooni õhutorud lae all (VT)

MÄRKUSED:

ÕHUTORUSTIKELE TULEB PAIGALDADA PUHASTUSLUUGID VASTAVALT NORMIDELE JA SELETUSKIRJALE.

SIIRDEÕHU LIIKUMINE ERIRUUMIDE VAHEL TULEB TAGADA TUULUTAVATE LÄVEPAKKUDE KAUDU.

REGULEERKLAPID PAIGALDATAKSE HARGNEMISTELE VASTAVALT KÄESOLEVALE JOONISELE JA
VAJADUSELE.

PUHASTUSLUUGID PAIGALDATAKSE TULETÕKKEKLAPPIDE JUURDE, KANALITESSE KAHE ÜLE 45° PÕÖRDE
TAGANT JA HORISONTAALKANALITELE 8-10 m TAGANT, KUI ÕHUKANALIT EI OLE VÕIMALIK PUHASTADA
VÄLJATÕMBE PLAFOONI KAUDU.

PLIIDIKUBU TORU KATUSEST LÄBIVIIGU VAJADUS TÄPSUSTATAKSE TELLIJAGA TÖÖPROJEKTI STAADIUMIS.

Joonis :
1. korruse ventilatsiooni plaan

Joonise nr:
KV-5-02

Formaat:
A2

Mõõtkava:
1 : 100

Kuupäev:
31.12.2024