


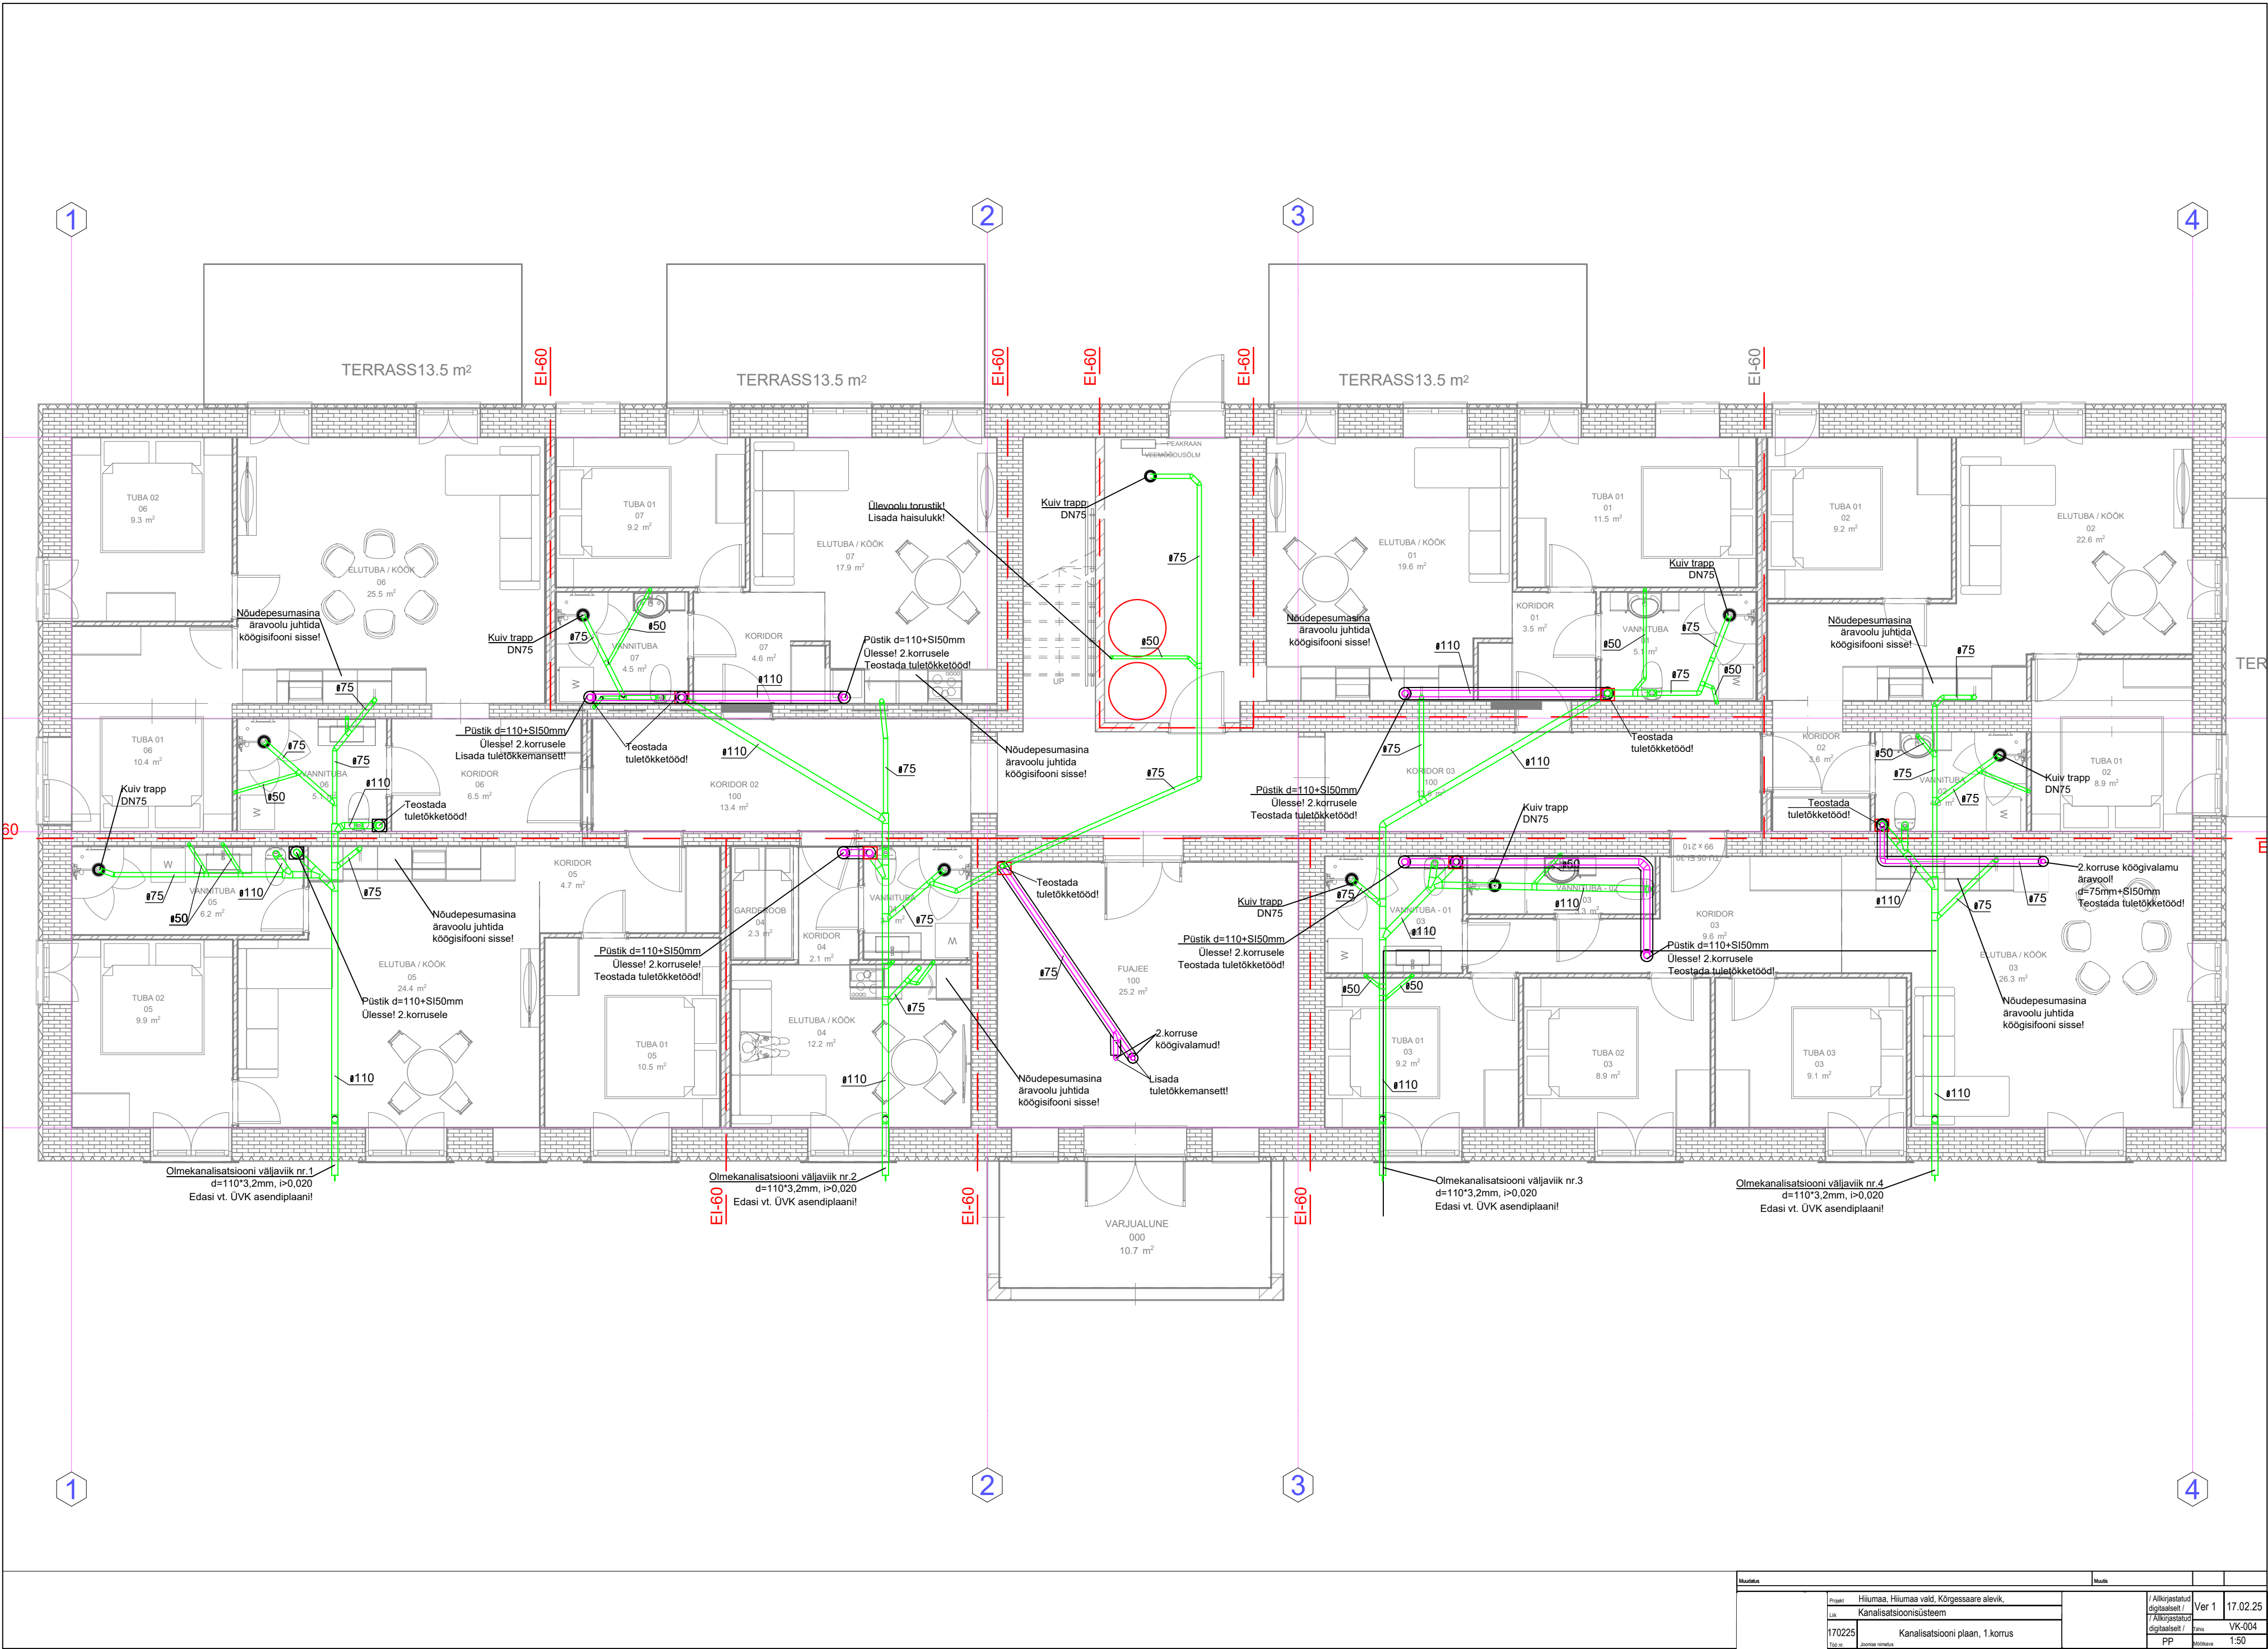

Muudatus				Märk			
Projekt	Hiumaa, Hiumaa vald, Kõrgessaare alevik.			/ Allkirjastatud digitaalselt /	Ver 1	17.02.25	
	Kanalisatsioonisüsteem						
	170225						
	Kanalisatsiooni plaan, 1. korrus						
	Töö nr. Joonise nimetus						
				PP	1:50	VK-004	