
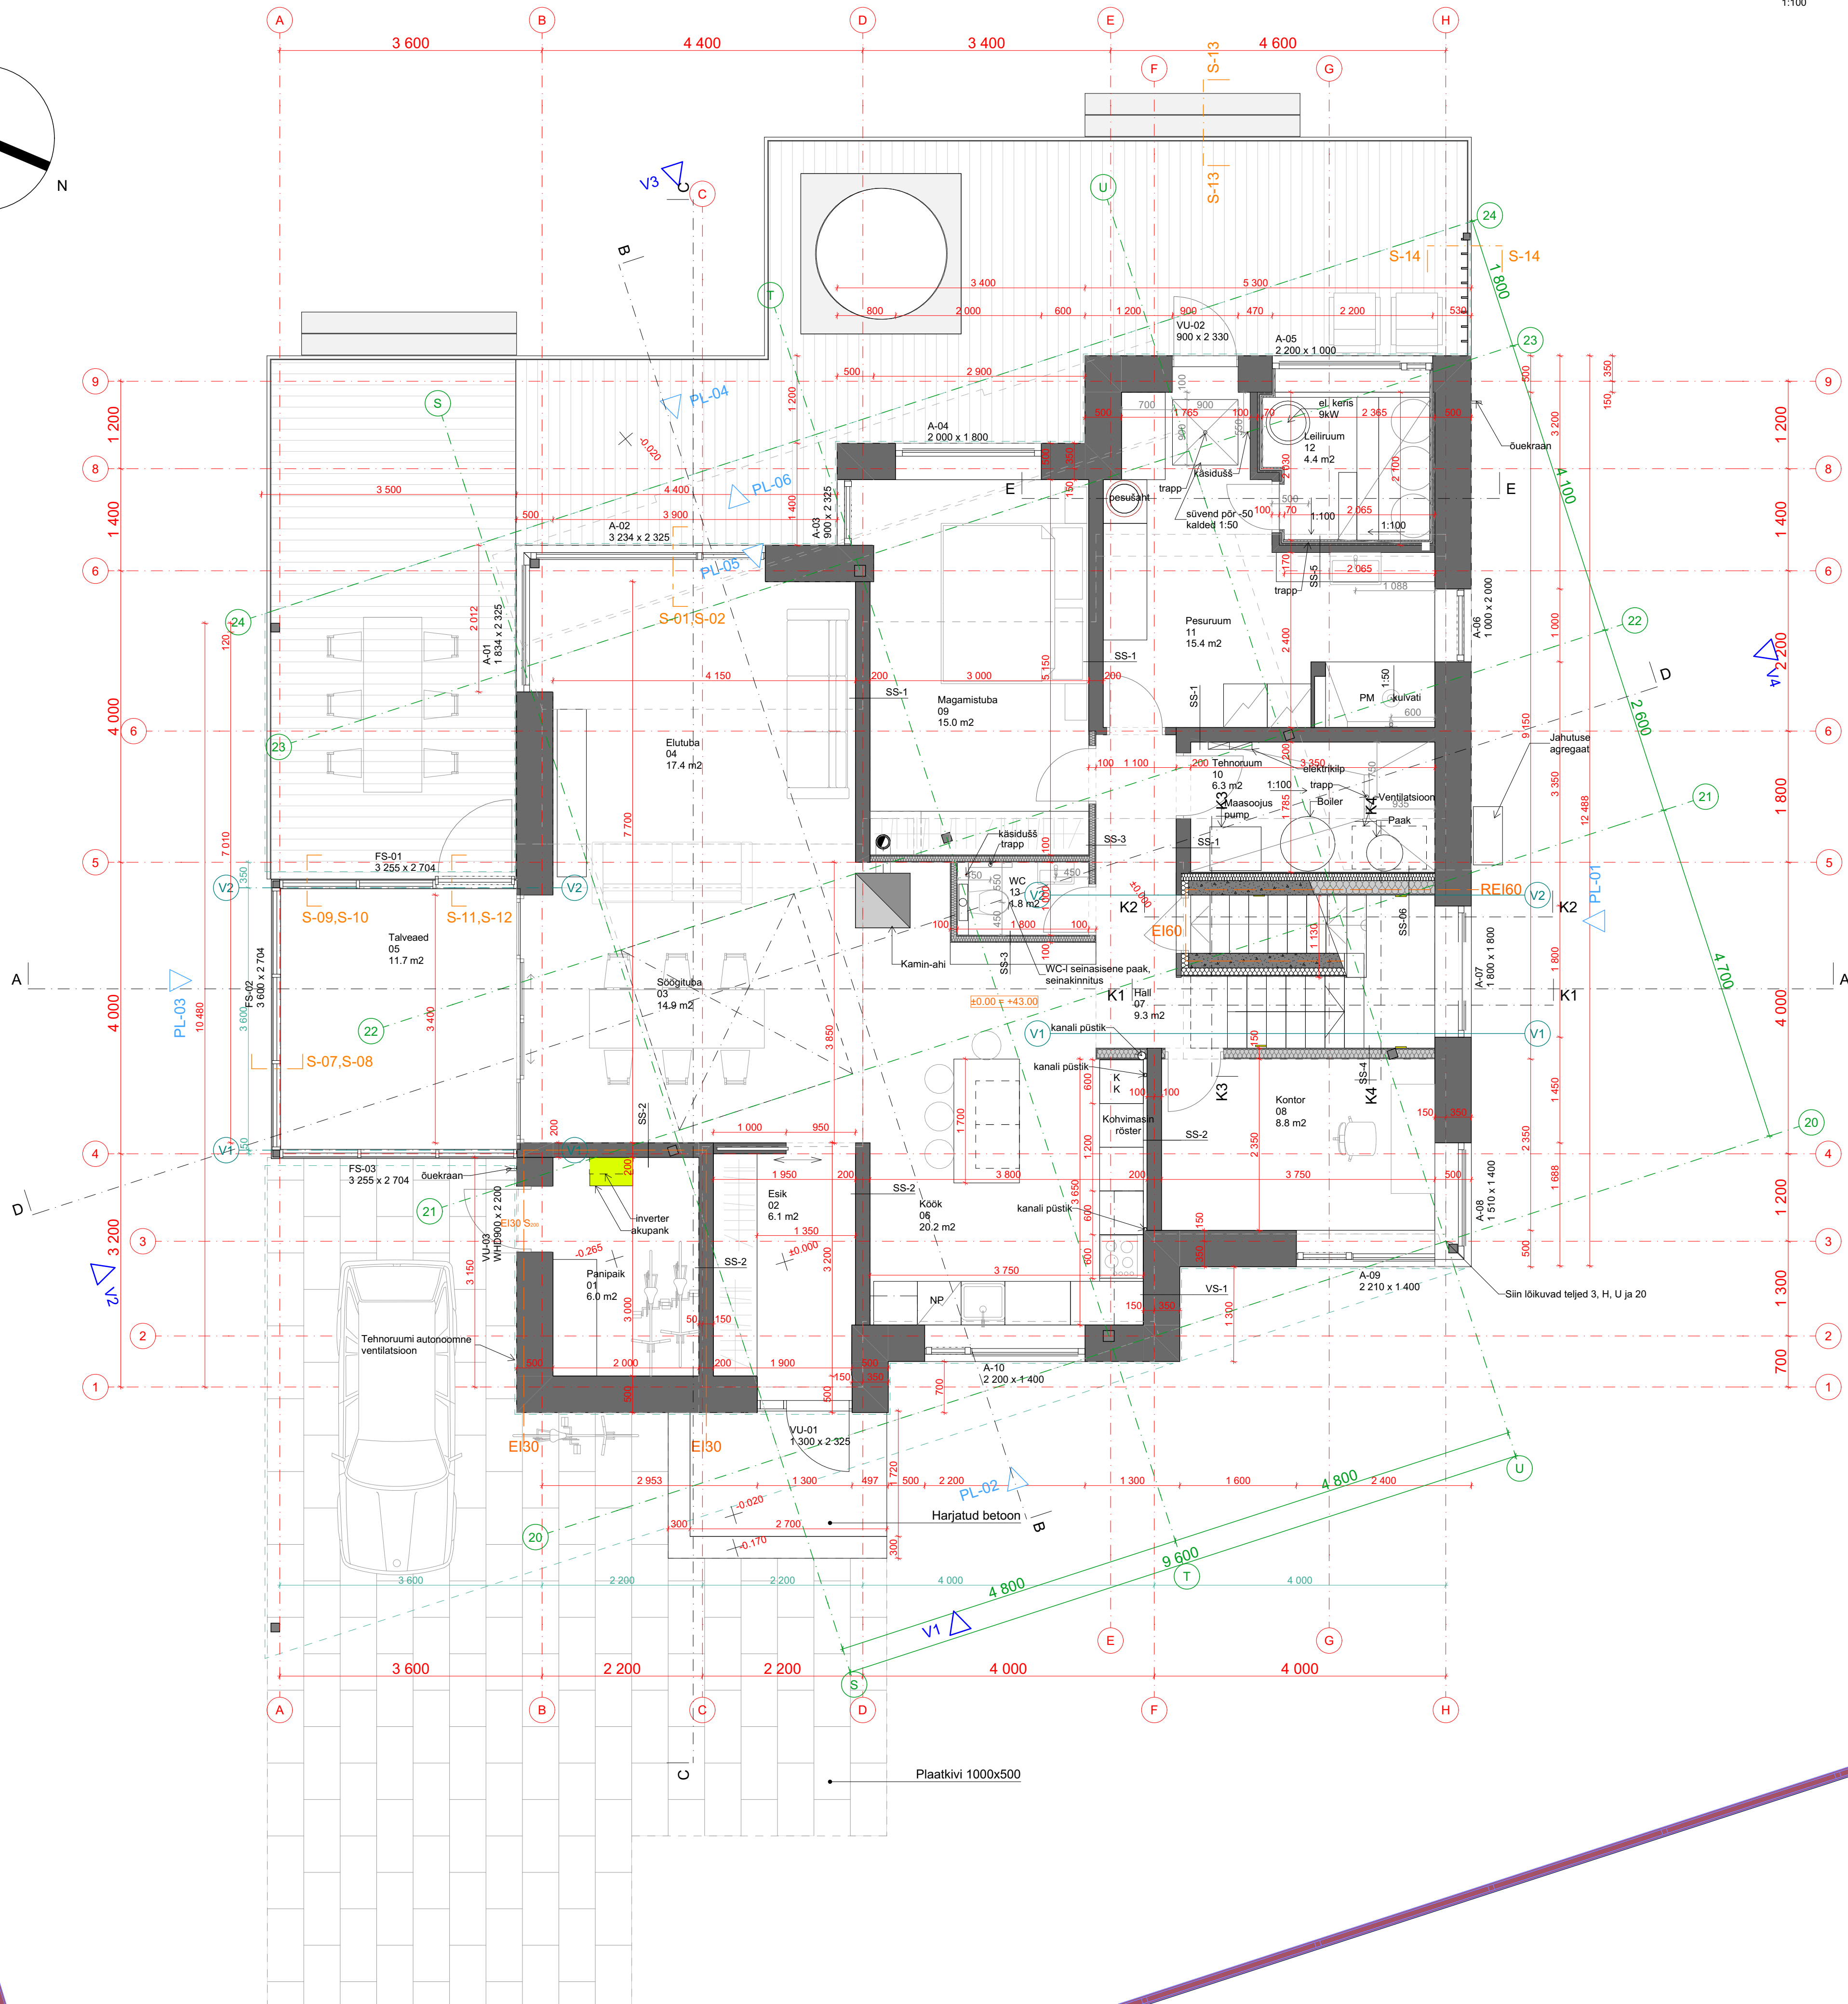


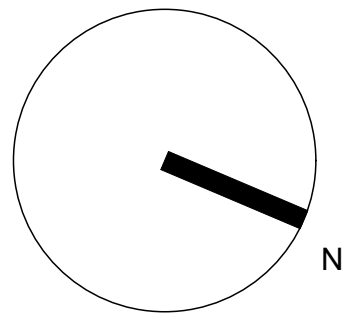

SS-1
-Krohv
-Bauroc Acoustic plok 200 mm
-Krohv

VS-1
-Krohv
-Bauroc plok 500 mm
-Siseviimistlus

SS-2
-Krohv
-Bauroc Classic plok 200 mm
-Krohv

KS-1 Keldri välissein
- Krohv
- Betoondõnesplok 140mm
- XPS soojustus 150 mm
- Raudebetoonsein 200mm


SS-3
-Kipsplaat 12,5 mm
-Mineraalvill 75 mm
-Kipsplaat 12,5 mm

KS-2 Kelder
-Raudbetoon 200 mm
-EPS 100 mm

SS-4
-Kipsplaat 12,5 mm
-Karkass 125 mm
-Kipsplaat 12,5 mm



SS-5 Saun
-Bauroc plok 100 mm
-Fooliumkattega sauna soojustusplaat 30mm
-Roovitis 22 mm
-Voodrilaud 18 mm

SS-6 Tehnorum
-Kipsplaat 12,5 mm
-Puitkarkass + mineraalvill 187,5 mm
-Teraskarkass tugevdatud puiduga + mineraalvill 100 mm
-Kipsplaat 12,5 mm

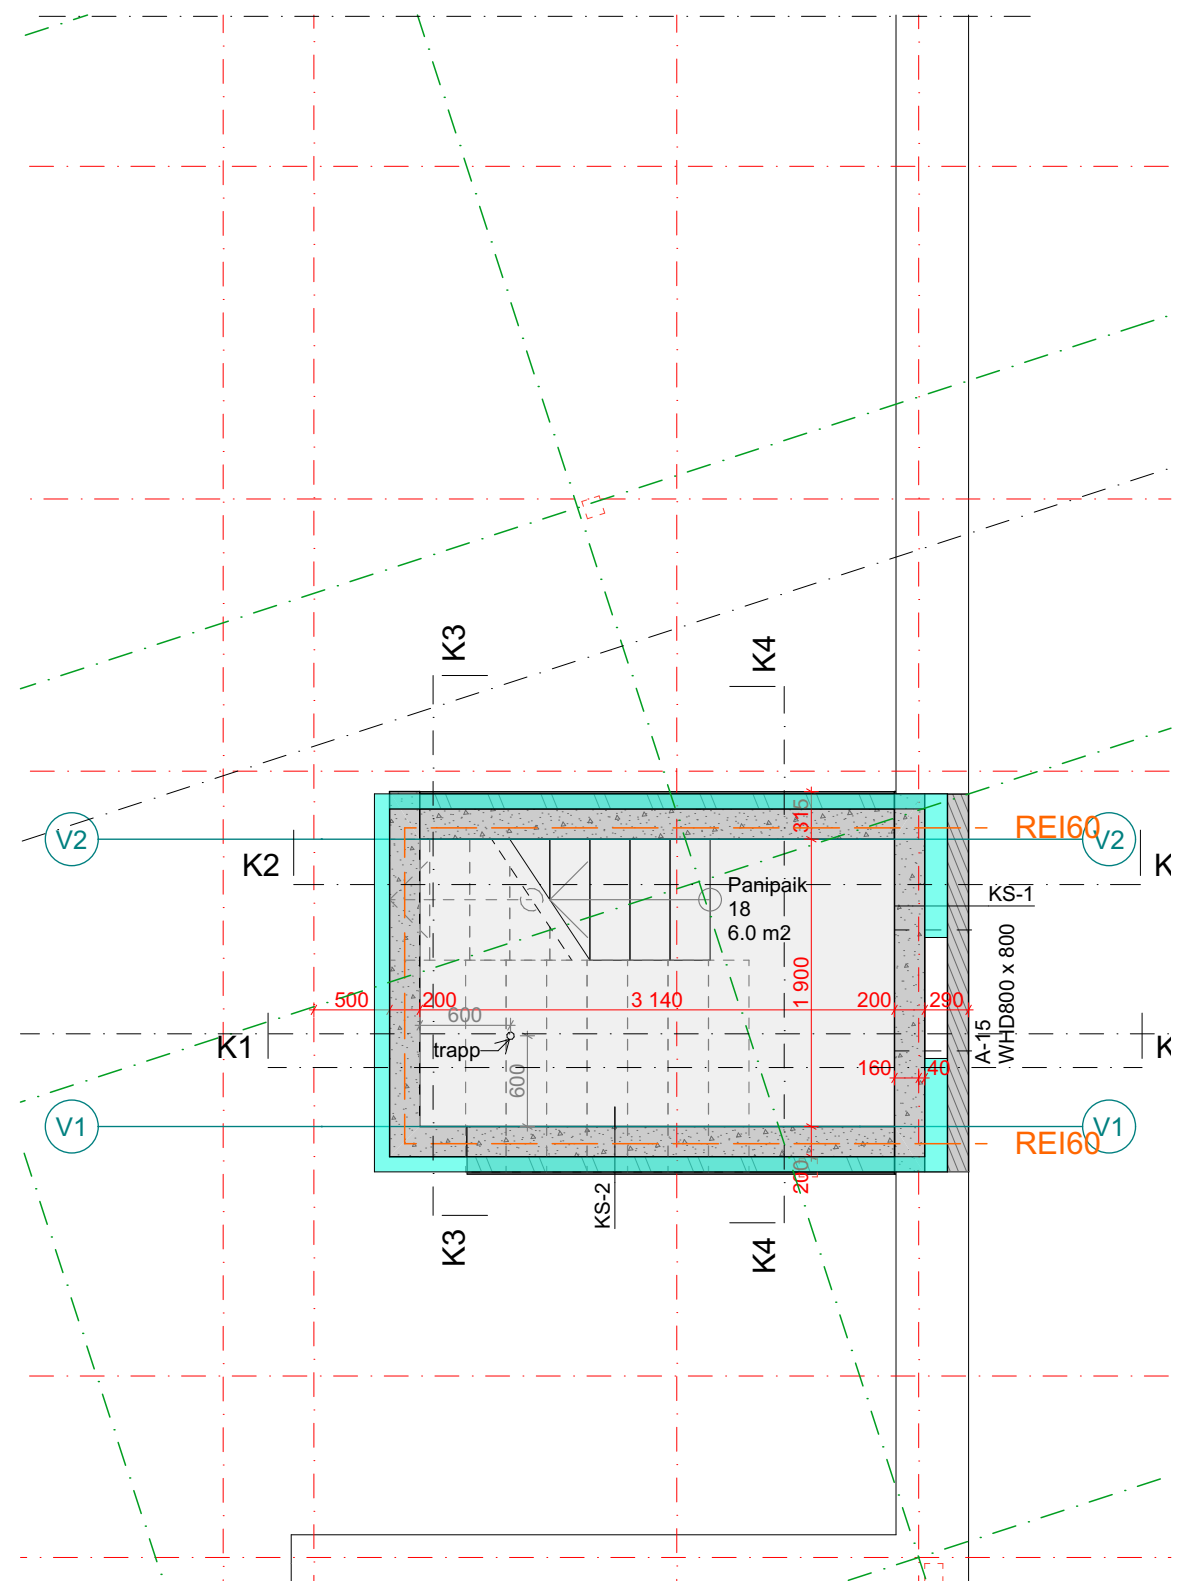

-1. Kelder (2) 1:50

Lume elamu		Saku vald, Harju maakond	
TELLUJA:	STAADIUM:	Põhiprojekt	Töö nr.: 246
ARHITEKTID: Jaan Tiidemann, Joseep Pärn	JOONIS:	1. korruse plaan	Mõõtkava: 1:50
KOOSTAJA: Ninja Studio OÜ, Reg. nr. 10421978, MTR: EEP003796, Narva mnt.7D, Tallinn 10415, tel. 6696719		Kuupäev	17.09.2025
		Leht:	AR-02-1

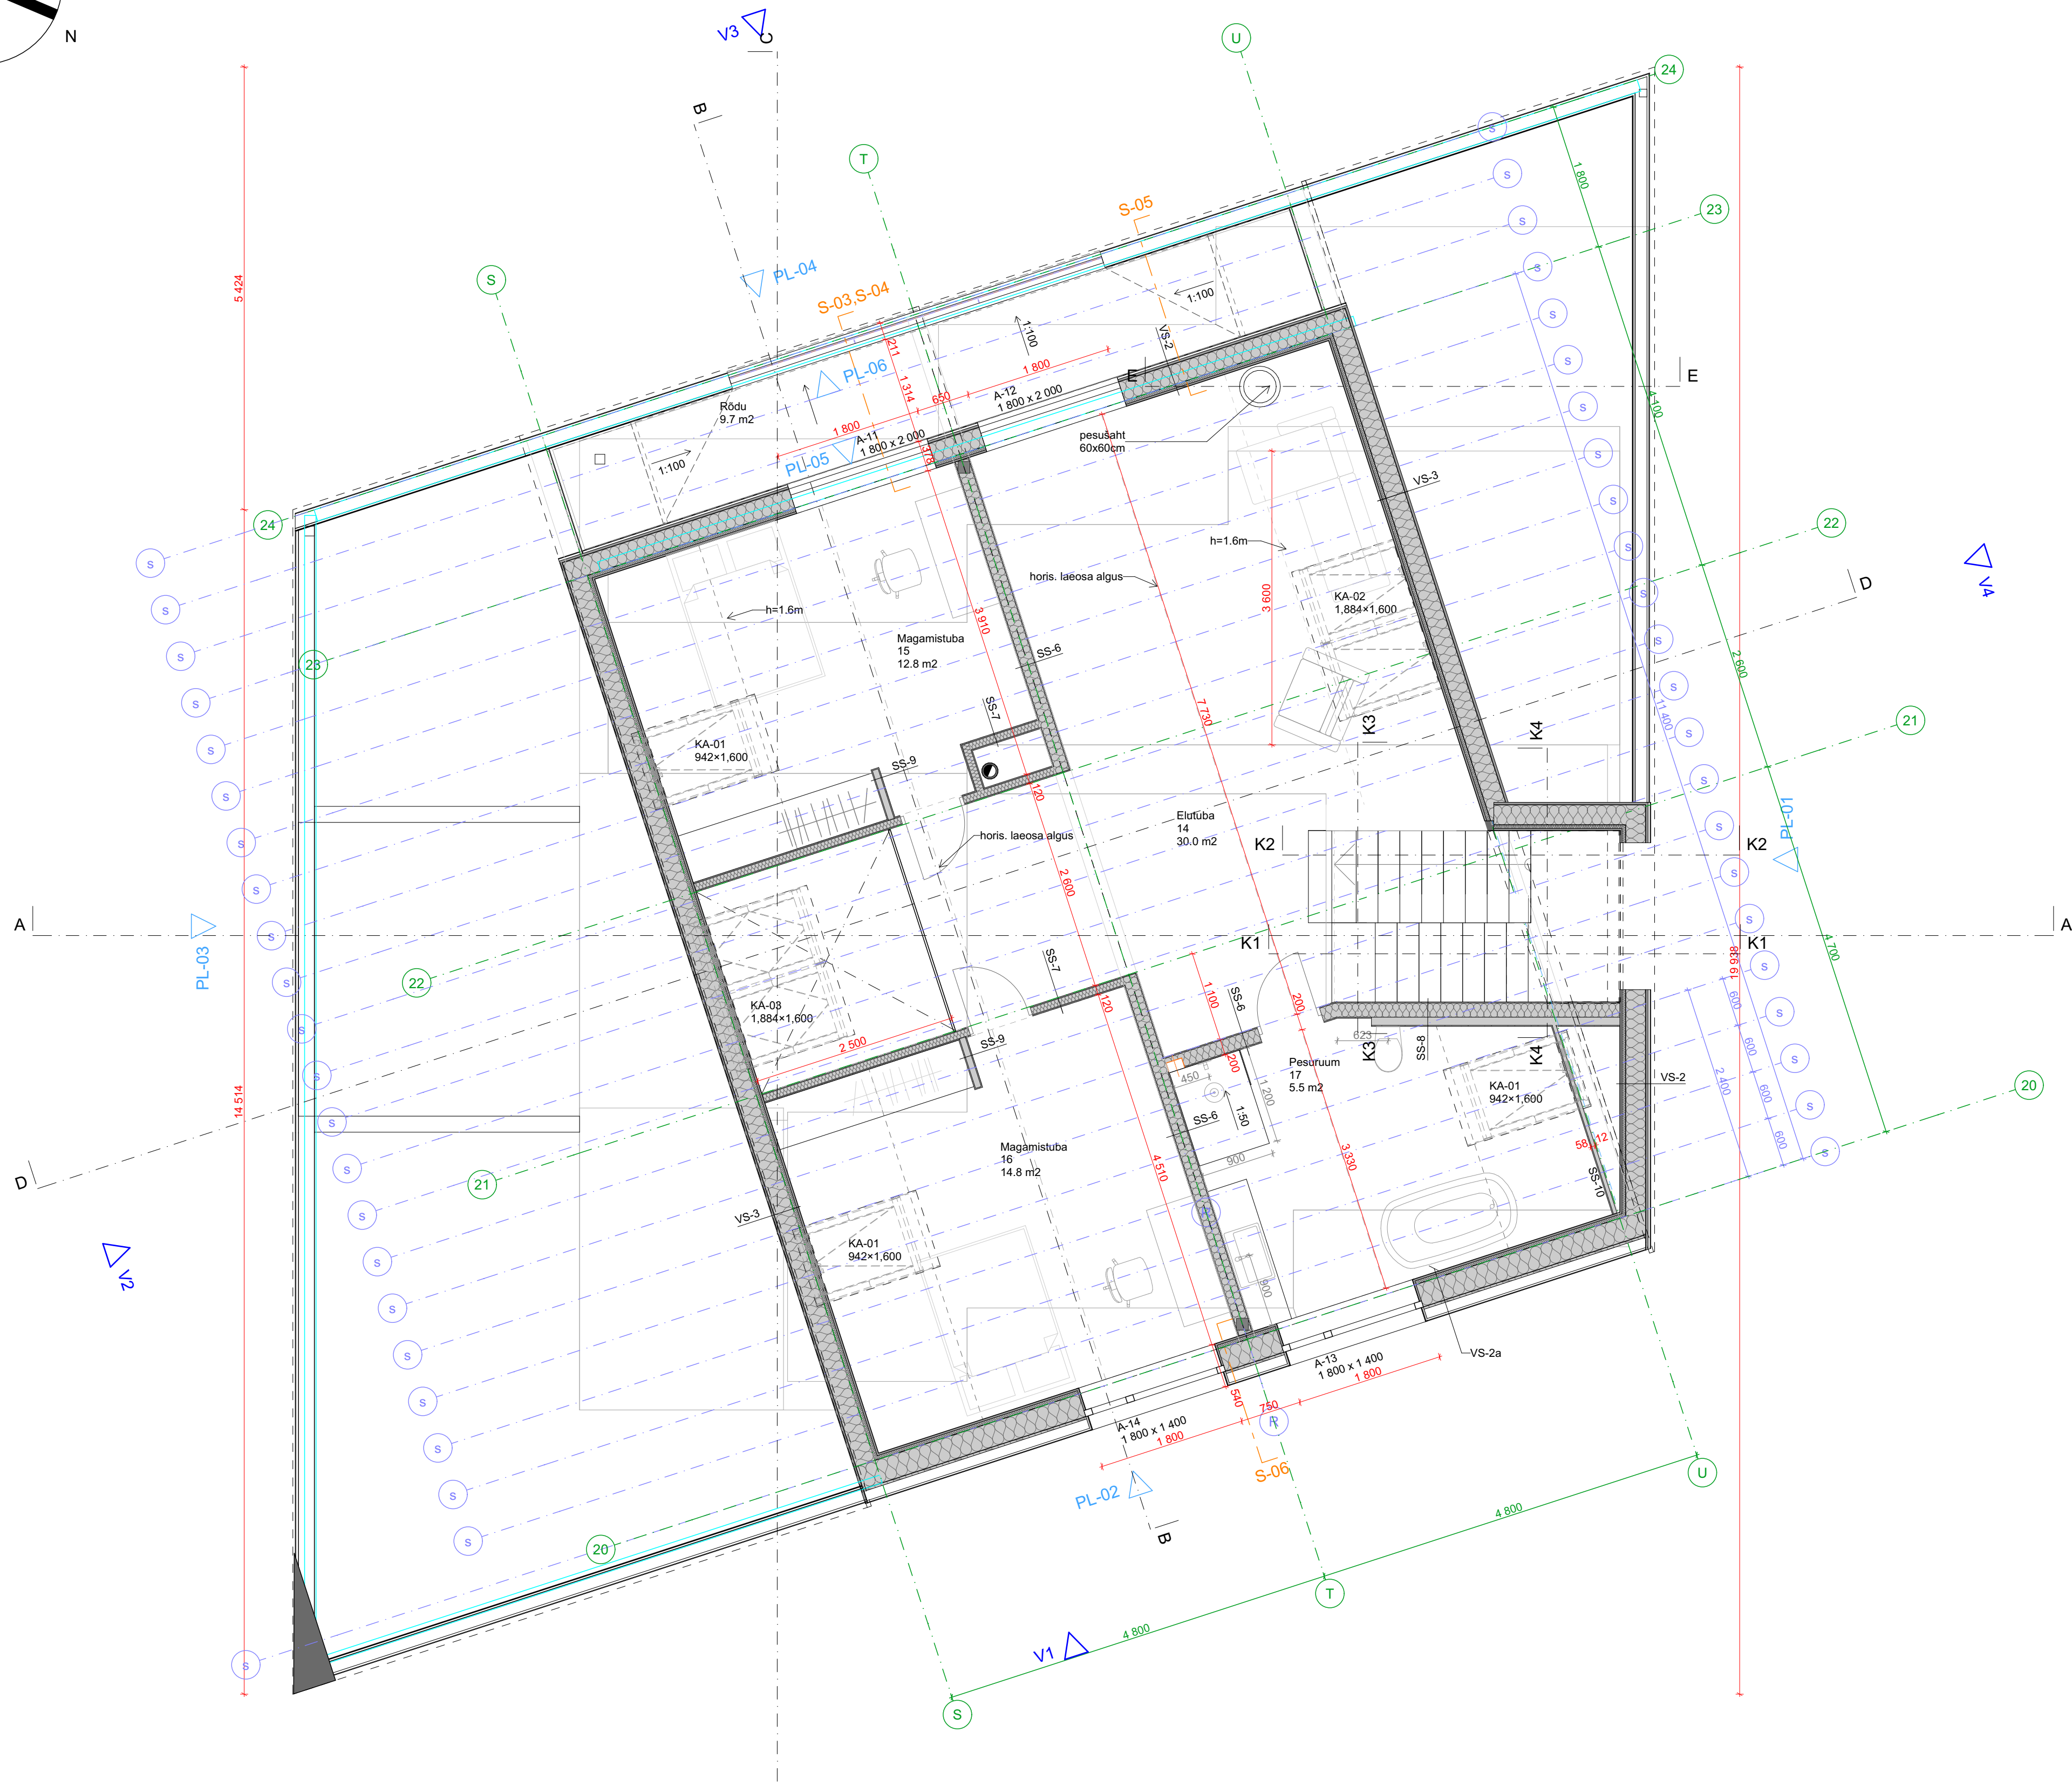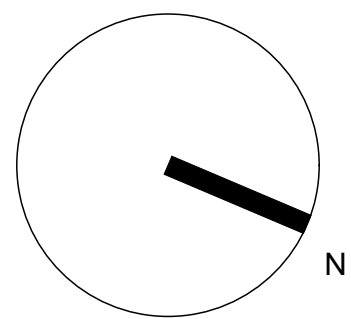

SS-6

- Kipsplaat 12,5 mm
- Mineraalvill 175 mm
- Kipsplaat 12,5 mm

SS-7

- Kipsplaat 12,5 mm
- Mineraalvill 95 mm
- Kipsplaat 12,5 mm

SS-8

- Kipsplaat 12,5 mm
- Mineraalvill 175 mm
- Karkass 100 mm
- Kipsplaat 12,5 mm

SS-9

- Kipsplaat 12,5 mm
- Karkass 75 mm
- Kipsplaat 12,5 mm

SS-10

- Karkass 45 mm
- Kipsplaat 12,5 mm

VS-2


- Tsementkiudplaat 8 mm
- Tuulutusroov 25 mm
- Tuuletõkkeplaat 30 mm
- Puitkarkass + mineraalvill 245 mm
- Aurutõkketile
- Puitkarkass + mineraalvill 45 mm
- 2x kipsplaat, kokku 25 mm

VS-2a

- Tsementkiudplaat 8 mm
- Tuulutusroov 25 + 120 mm
- Tuuletõkkeplaat 30 mm
- Puitkarkass + mineraalvill 290 mm
- Aurutõkketile
- Roov + mineraalvill 45 mm
- 2x kipsplaat, kokku 25 mm

VS-3

- Tuuletõkkeplaat 30 mm
- Puitkarkass + mineraalvill 245 mm
- Aurutõkketile
- Puitkarkass + mineraalvill 45 mm
- 2x kipsplaat, kokku 25 mm

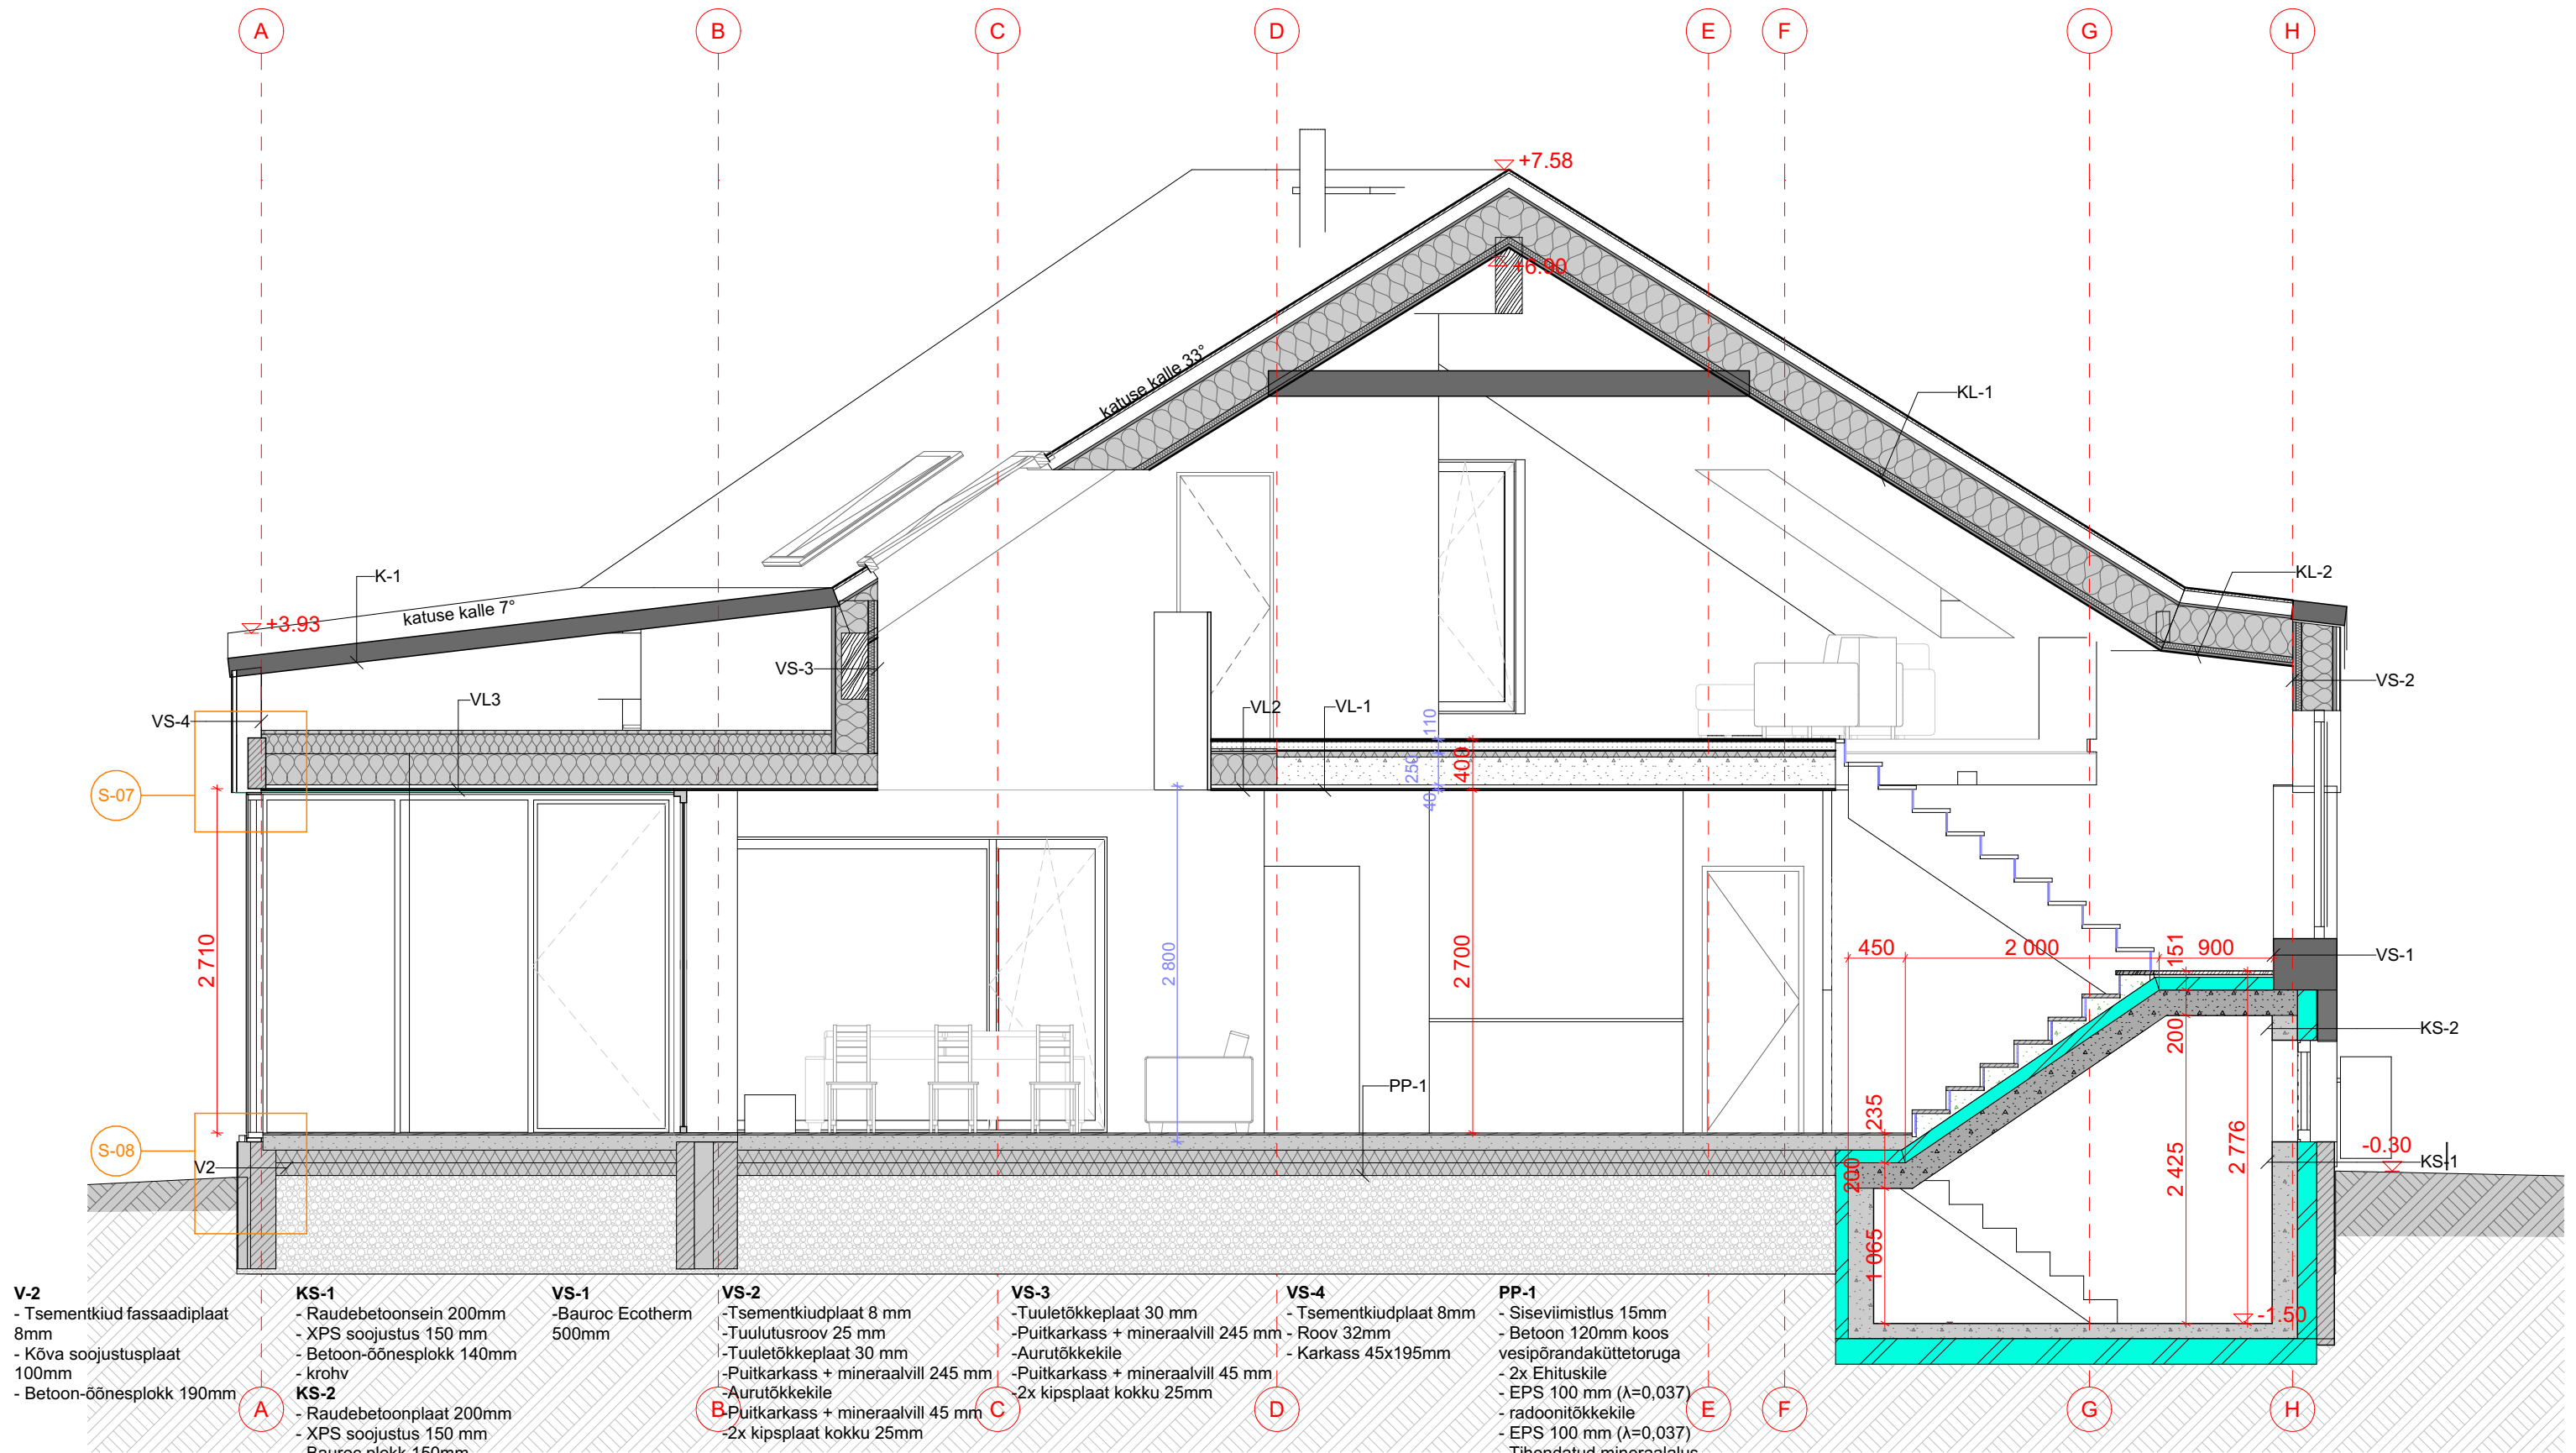

V-2
- Tsementkiud fassaadiplaat 8mm
- Kõva soojustusplaat 100mm
- Betoon-õõnesplokk 190mm

KS-1
- Raudebetoonsein 200mm
- XPS soojustus 150 mm
- Betoon-õõnesplokk 140mm
- krohv
KS-2
- Raudebetoonplaat 200mm
- XPS soojustus 150 mm
- Bauroc plokk 150mm

VS-1
-Bauroc Ecotherm 500mm

VS-2
-Tsementkiudplaat 8 mm
-Tuulutusroov 25 mm
-Tuuletõkkeplaat 30 mm
-Puitkarkass + mineraalvill 245 mm
-Aurutõkkekil
-Puitkarkass + mineraalvill 45 mm
-2x kipsplaat kokku 25mm

VS-3
-Tuuletõkkeplaat 30 mm
-Puitkarkass + mineraalvill 245 mm
-Aurutõkkekil
-Puitkarkass + mineraalvill 45 mm
-2x kipsplaat kokku 25mm

VS-4
- Tsementkiudplaat 8mm
- Roov 32mm
- Karkass 45x195mm

PP-1
- Siseviimistlus 15mm
- Betoon 120mm koos vesipõrandaküttetoruga
- 2x Ehituskile
- EPS 100 mm ($\lambda=0,037$)
- radoonitõkkekil
- EPS 100 mm ($\lambda=0,037$)
- Tihendatud mineraalalus

VL-1 (400mm)
- Laudparkett 15mm
- Kipsivalu 75mm + põrandaküttetorustik
- Filterkangas
- Heliisolatsioon 50mm
- Kandev õõnespaneel 220mm
- Teraskarkass 27mm
- Kipsplaat 13mm
- Siseviimistlus

VL-2 (400mm)
- Laudparkett 15mm
- Kipsivalu 60mm + põrandaküttetorustik
- Filterkangas
- Heliisolatsioon 20mm
- Vineer 20mm
- Vahelaetalad 45x245mm
- Täiteks mineraalvill
- Teraskarkass 27mm
- Kipsplaat 13mm
- Siseviimistlus


VL-3 (470mm)
- Tuuletõkkeplaat 30mm
- roovitis 45x155mm
- Täiteks mineraalvill
- vahelaetalad 45x245mm
- Täiteks mineraalvill
- Kipsplaat 13mm
- Siseviimistlus

K-1
-Katuseplekk
-Aluskate AKE
-Vineer 15 mm
-Ferm

KL-1
-Katuseplekk
-Aluskate AKK1
-Vineer 15 mm
-Tuulutusroov 100 mm
-Tuuletõke 22 mm
-Puitkarkass + mineraalvill 300 mm
-Aurutõkkekil
-Puitkarkass + mineraalvill 45 mm
-2x kipsplaat, kokku 25 mm

KL-2
-Katuseplekk
-Aluskate AKE
-Vineer 15 mm
-Tuulutusroov 100 mm
-Tuuletõke 22 mm
-Puitkarkass + mineraalvill 300 mm
-Aurutõkkekil
-Puitkarkass + mineraalvill 45 mm
-2x kipsplaat, kokku 25 mm

Lume elamu				Saku vald, Harju maakond	
TELLIJA:		STAADIUM:	Põhiprojekt	Töö nr.:	246
		JOONIS:	Lõige A-A	Mõõtkava:	1:50
ARHITEKTID:	Jaan Tiidemann, Joosep Pärn			Kuupäev	17.09.2026
KOOSTAJA:	Ninja Stúdio OÜ, Reg. nr. 10421978, MTR: EEP003796, Narva mnt.7D, Tallinn 10415, tel. 6696719			Leht:	AR-03-1

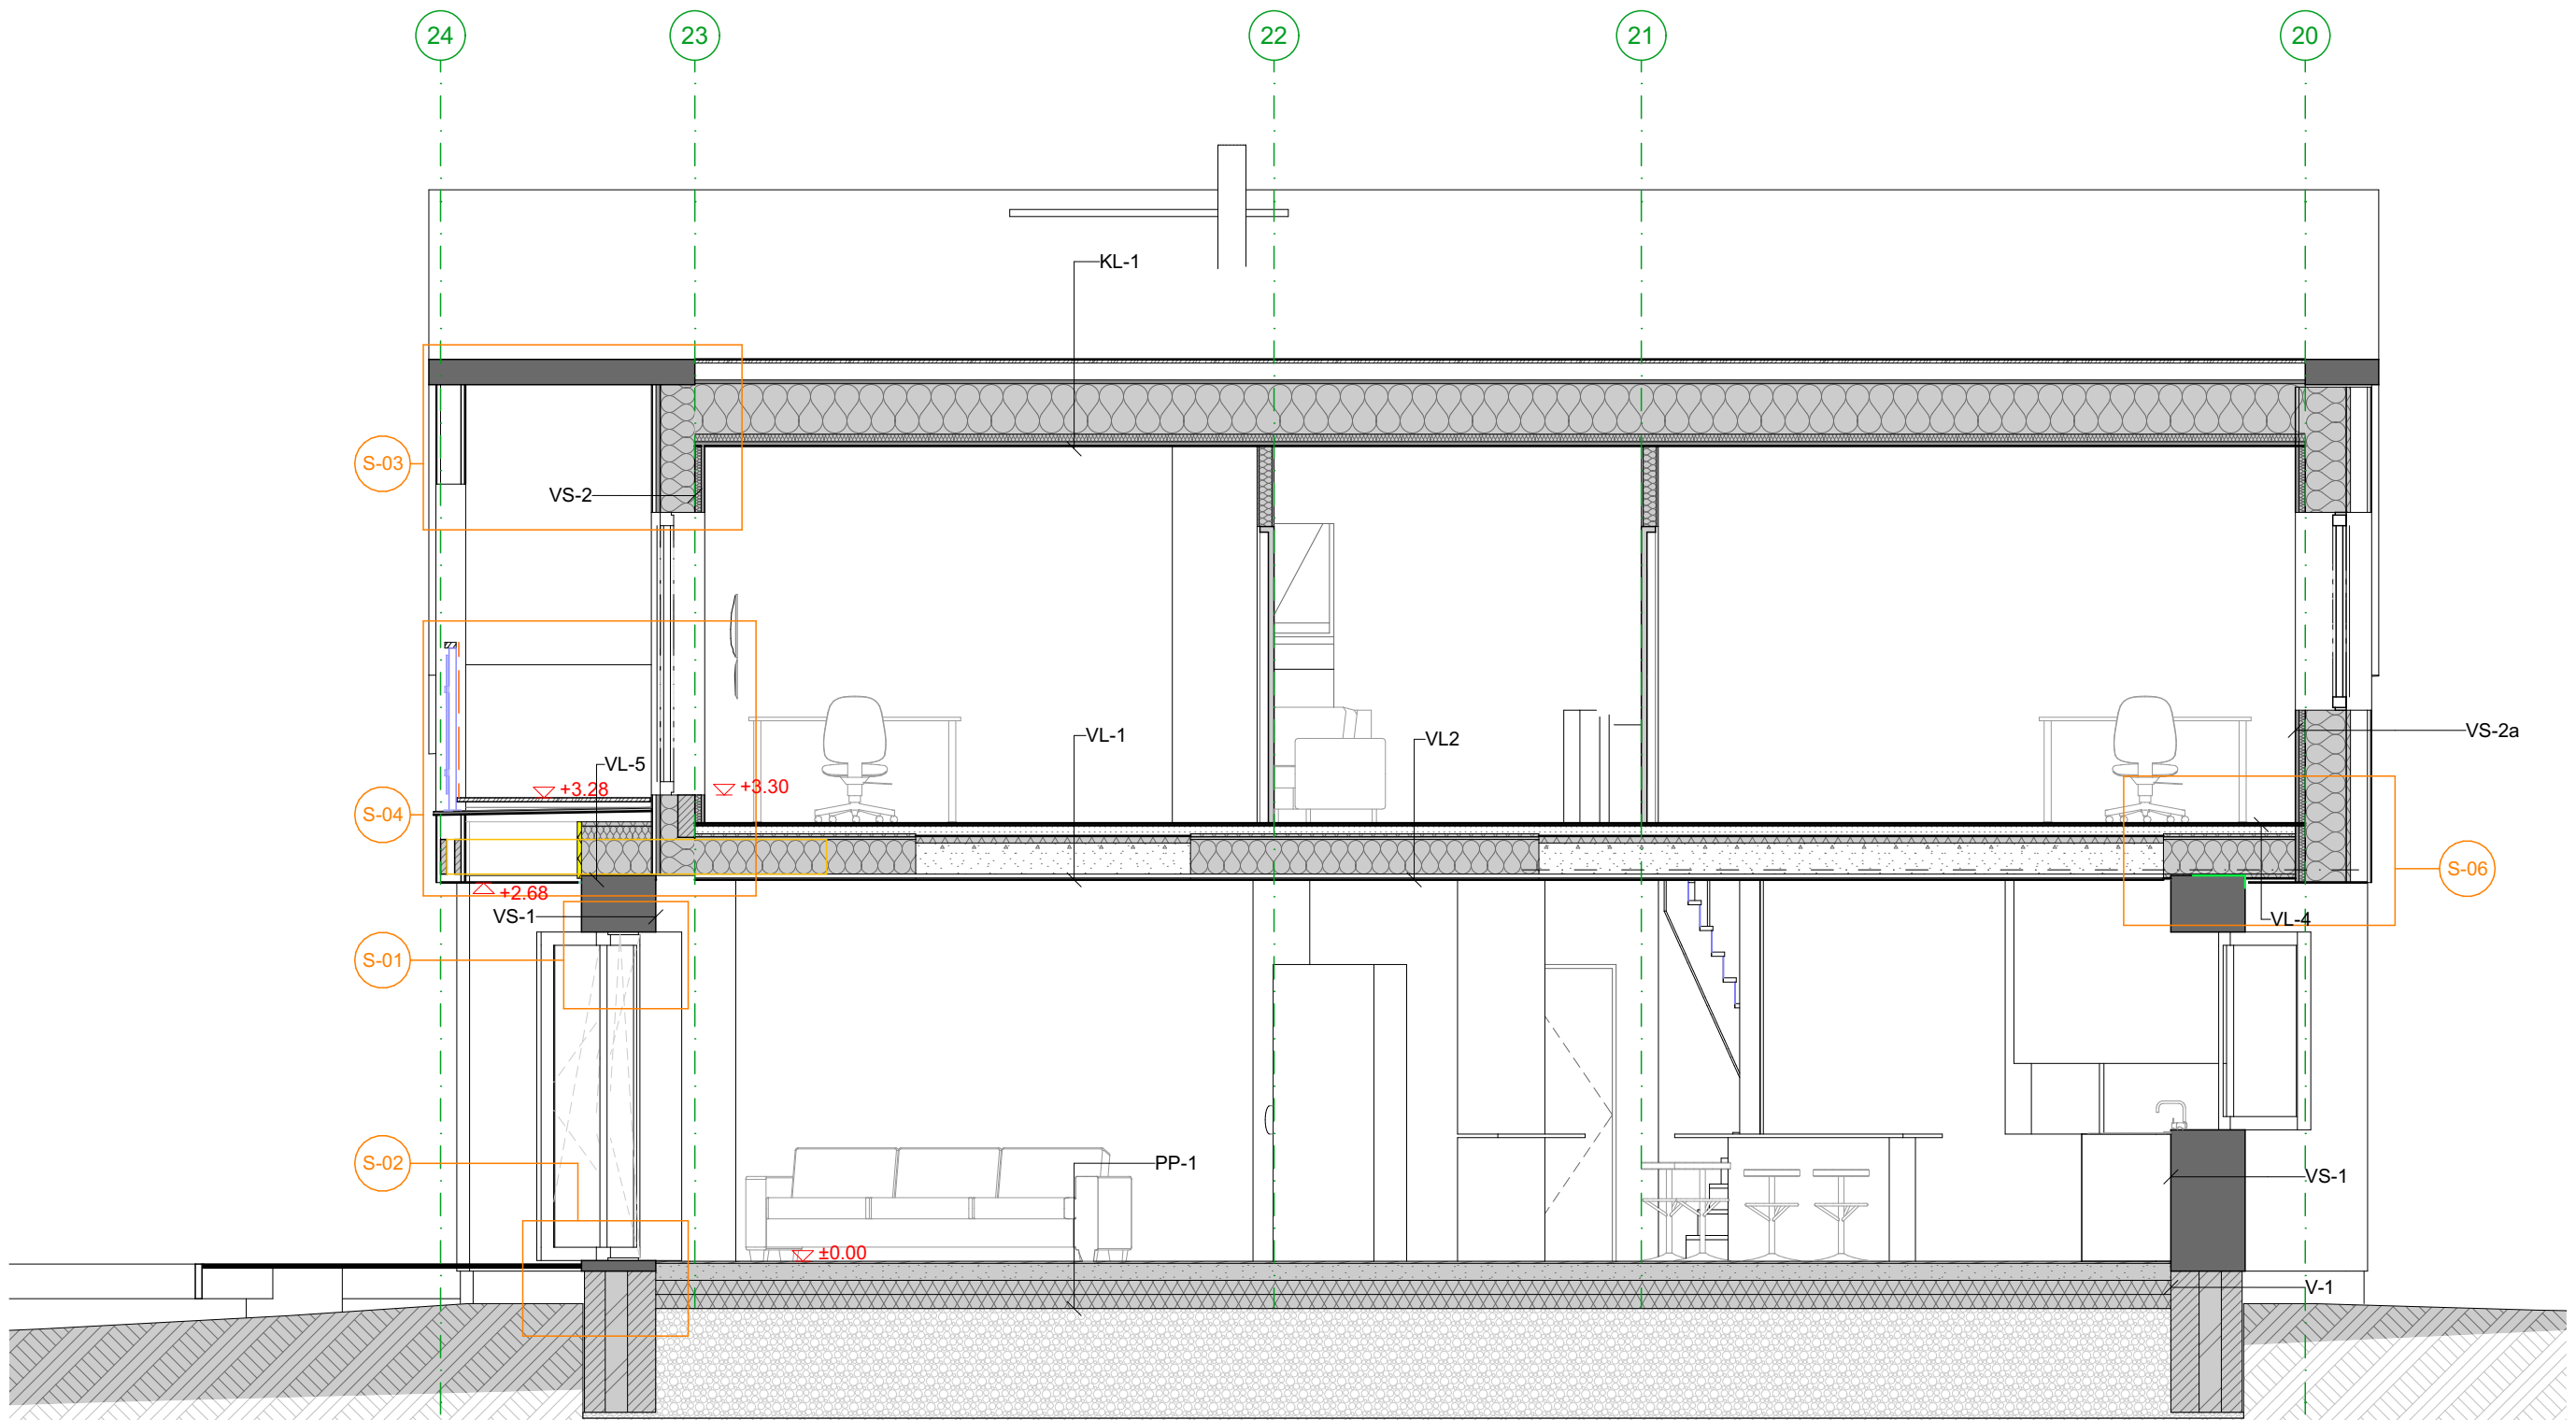

VL-1 (400mm)

- Laudparkett 15mm
- Kipsivalu 75mm + põrandaküttetorustik
- Filterkangas
- Heliisolatsioon 20mm
- Aeroc laepaneel 250mm
- Teraskarkass 27mm
- Kipsplaat 13mm
- Siseviimistlus

V-1

- Krohv
- Betoon-õõnesplok 140mm
- XPS soojustus 50mm
- Betoon-õõnesplok 190mm

VS-1

- Krohv
- Bauroc plok 500 mm
- Siseviimistlus

VL-2 (400mm)

- Laudparkett 15mm
- Kipsivalu 60mm + põrandaküttetorustik
- Filterkangas
- Heliisolatsioon 20mm
- Vineer 20mm
- Vahelaetalad 45x245mm
- Täiteks mineraalvill
- Teraskarkass 27mm
- Kipsplaat 13mm
- Siseviimistlus

VS-2

- Tsementkiudplaat 8 mm
- Tuulutusroov 25 mm
- Tuuletõkkeplaat 30 mm
- Puitkarkass + mineraalvill 245 mm
- Aurutõkkeile
- Puitkarkass + mineraalvill 45 mm
- 2x kipsplaat, kokku 25 mm

VL-4 (mm)

- Laudparkett 15mm
- Kipsivalu 60mm + põrandaküttetorustik
- Filterkangas
- Heliisolatsioon 20mm
- Vineer 20mm
- aurutõke
- Vahelaetalad 45x245mm
- Täiteks mineraalvill
- Tuuletõkkeplaat 30mm
- Roovitis 22mm
- Tsementkiudplaat 8mm

VS-2a


- Tsementkiudplaat 8 mm
- Tuulutusroov 25 + 120 mm
- Tuuletõkkeplaat 30 mm
- Puitkarkass + mineraalvill 290 mm
- Aurutõkkeile
- Roov + mineraalvill 45 mm
- 2x kipsplaat, kokku 25 mm

VL-5 (mm)

- PVC kate
- Veekindel vineer 20mm
- Roovitis
- Tuuletõkkeplaat 30mm
- Roovitis 45x95mm
- Täiteks mineraalvill
- Vahelaetalad 45x245mm
- Täiteks mineraalvill
- Hüdroisolatsioon


Lume elamu

TELLIJA:	STAADIUM:	Põhiprojekt	Töö nr.:	246
	JOONIS:	Lõige B-B	Mõõtkava:	1:50
ARHITEKTID:	Jaan Tiidemann, Joosep Pärn		Kuupäev	17.09.2026
KOOSTAJA:	Ninja Stúdio OÜ, Reg. nr: 10421978, MTR: EEP003796, Narva mnt.7D, Tallinn 10415, tel. 6696719		Leht:	AR-03-2

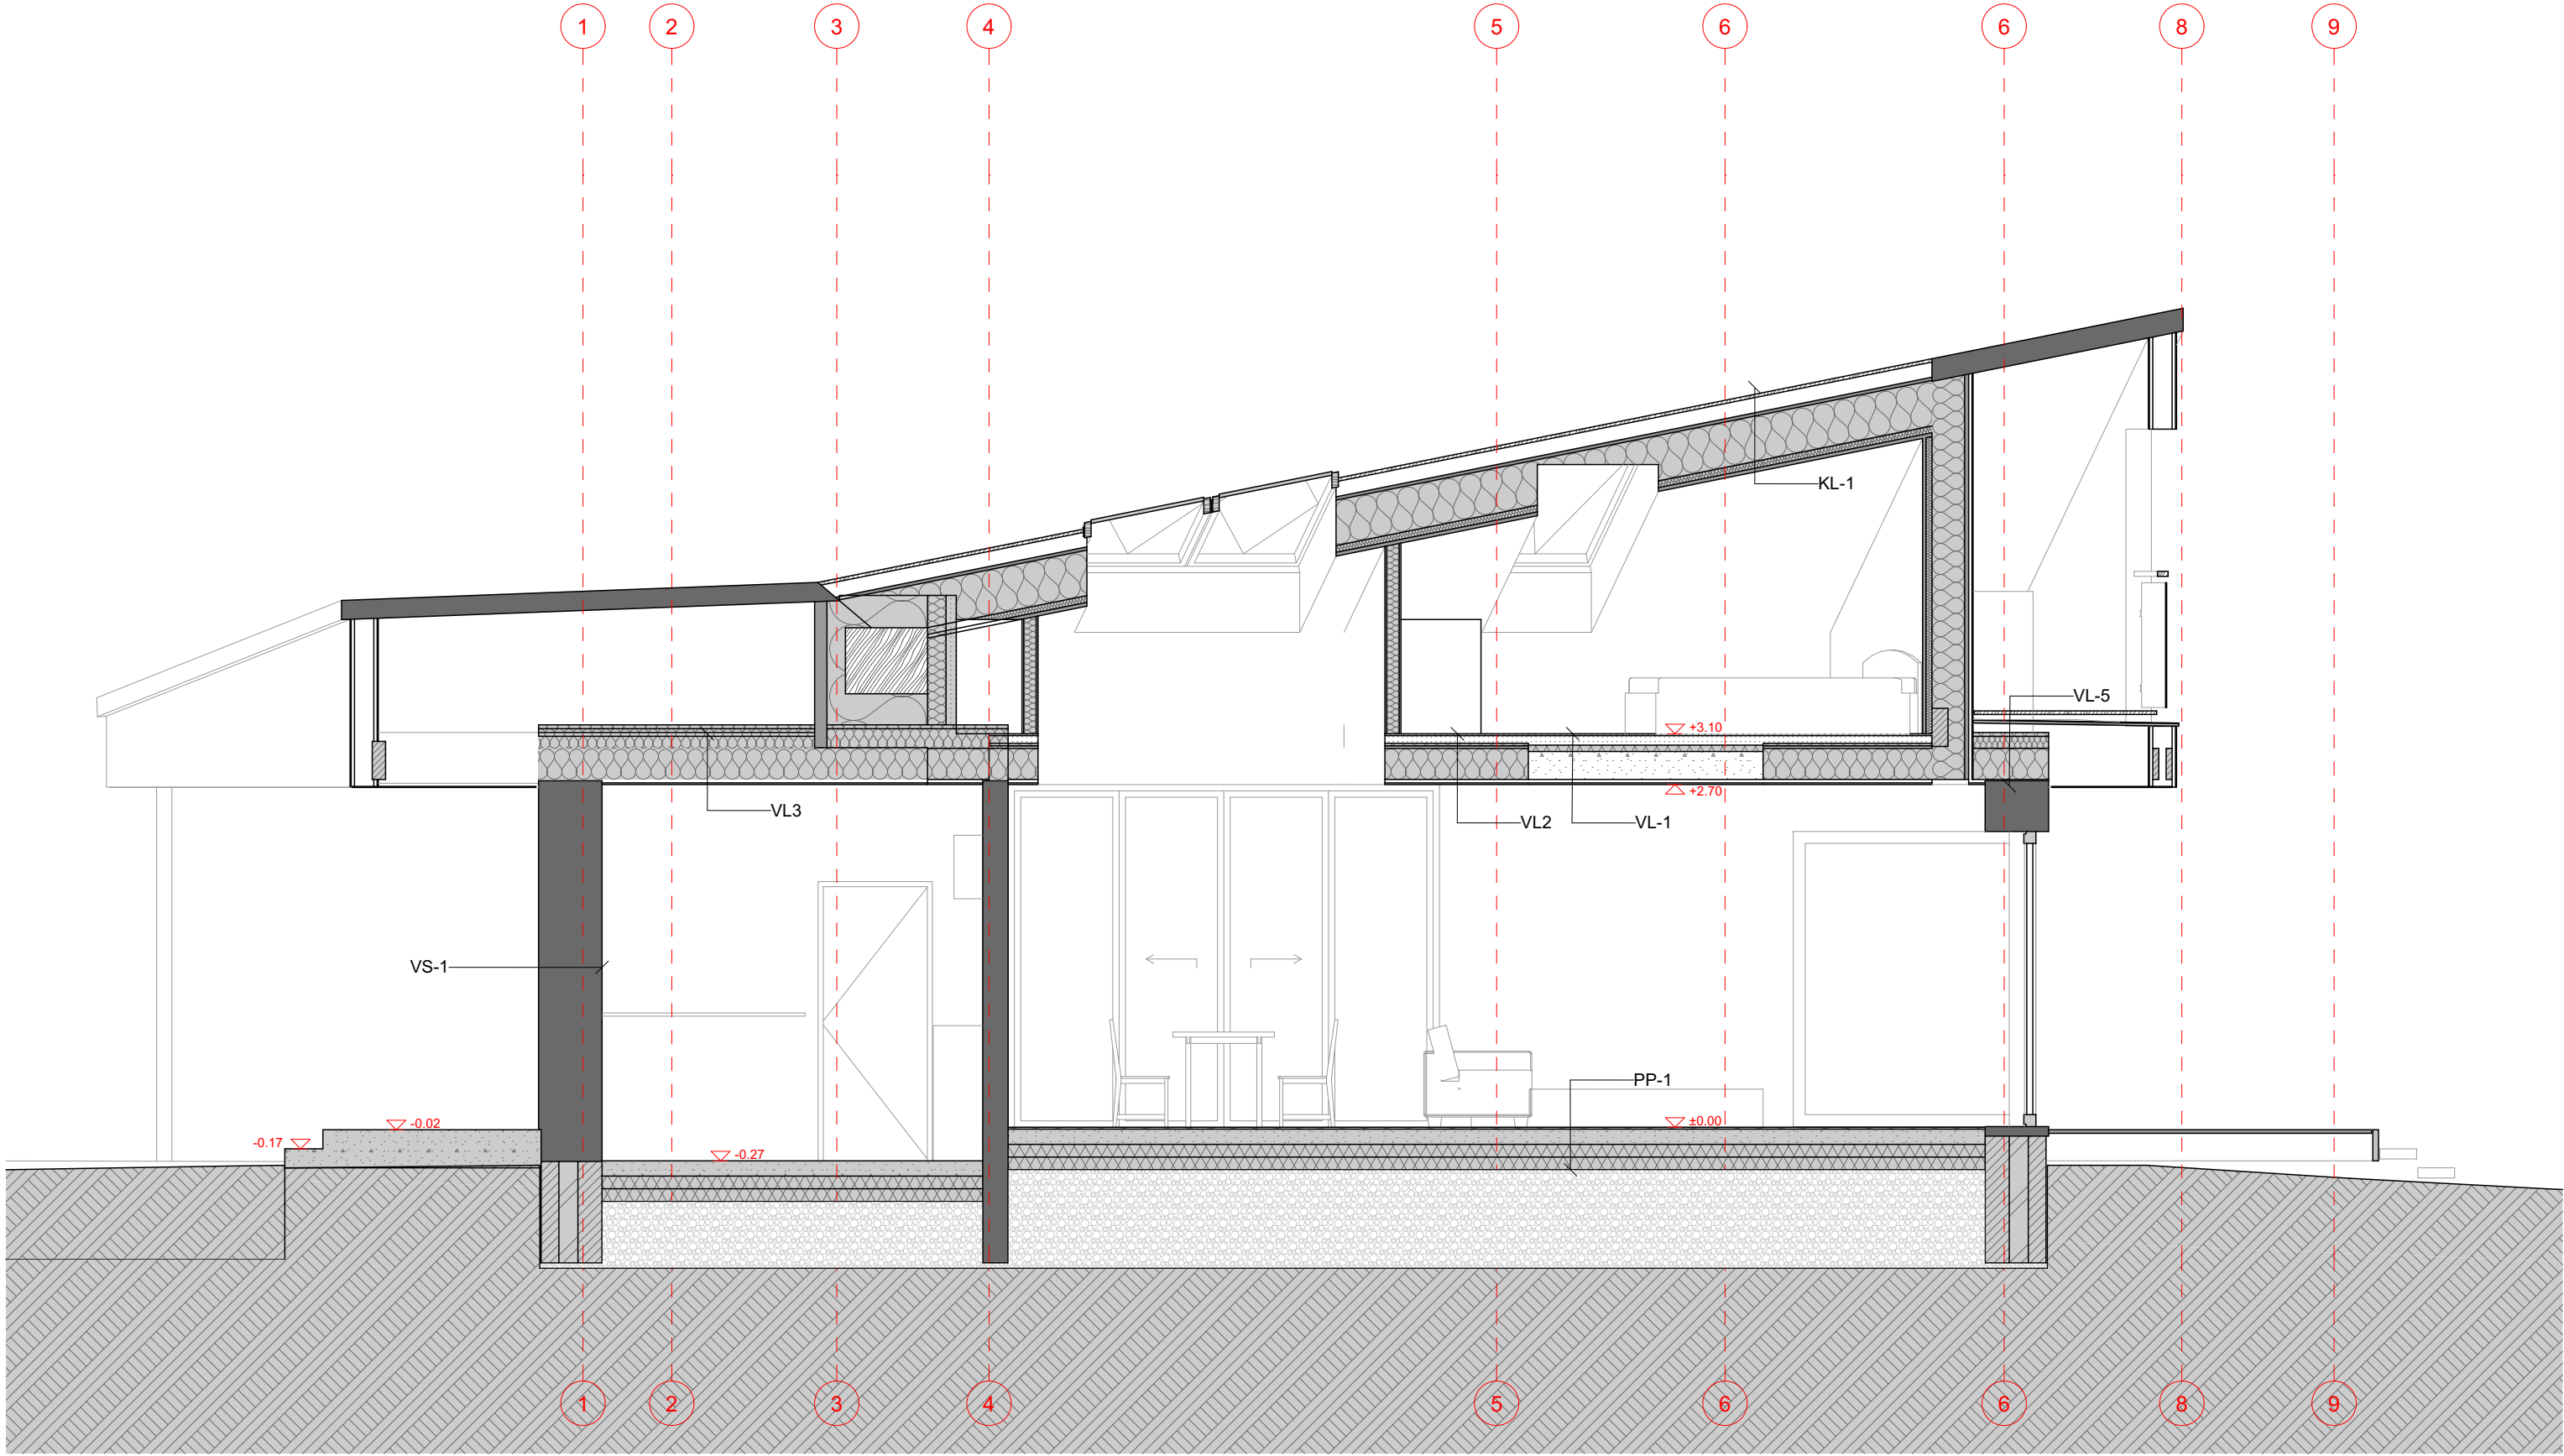

Lume elamu

TELLIJA:		STAADIUM:	Põhiprojekt	Töö nr.:	246
		JOONIS:	Lõige C-C	Mõõtkava:	1:50
ARHITEKTID:	Jaan Tiidemann, Joosep Pärn				
KOOSTAJA:	Ninja Stuudio OÜ, Reg. nr: 10421978, MTR: EEP003796, Narva mnt.7D, Tallinn 10415, tel. 6696719		Kuupäev	17.09.2026	
			Leht:	AR-03-3	

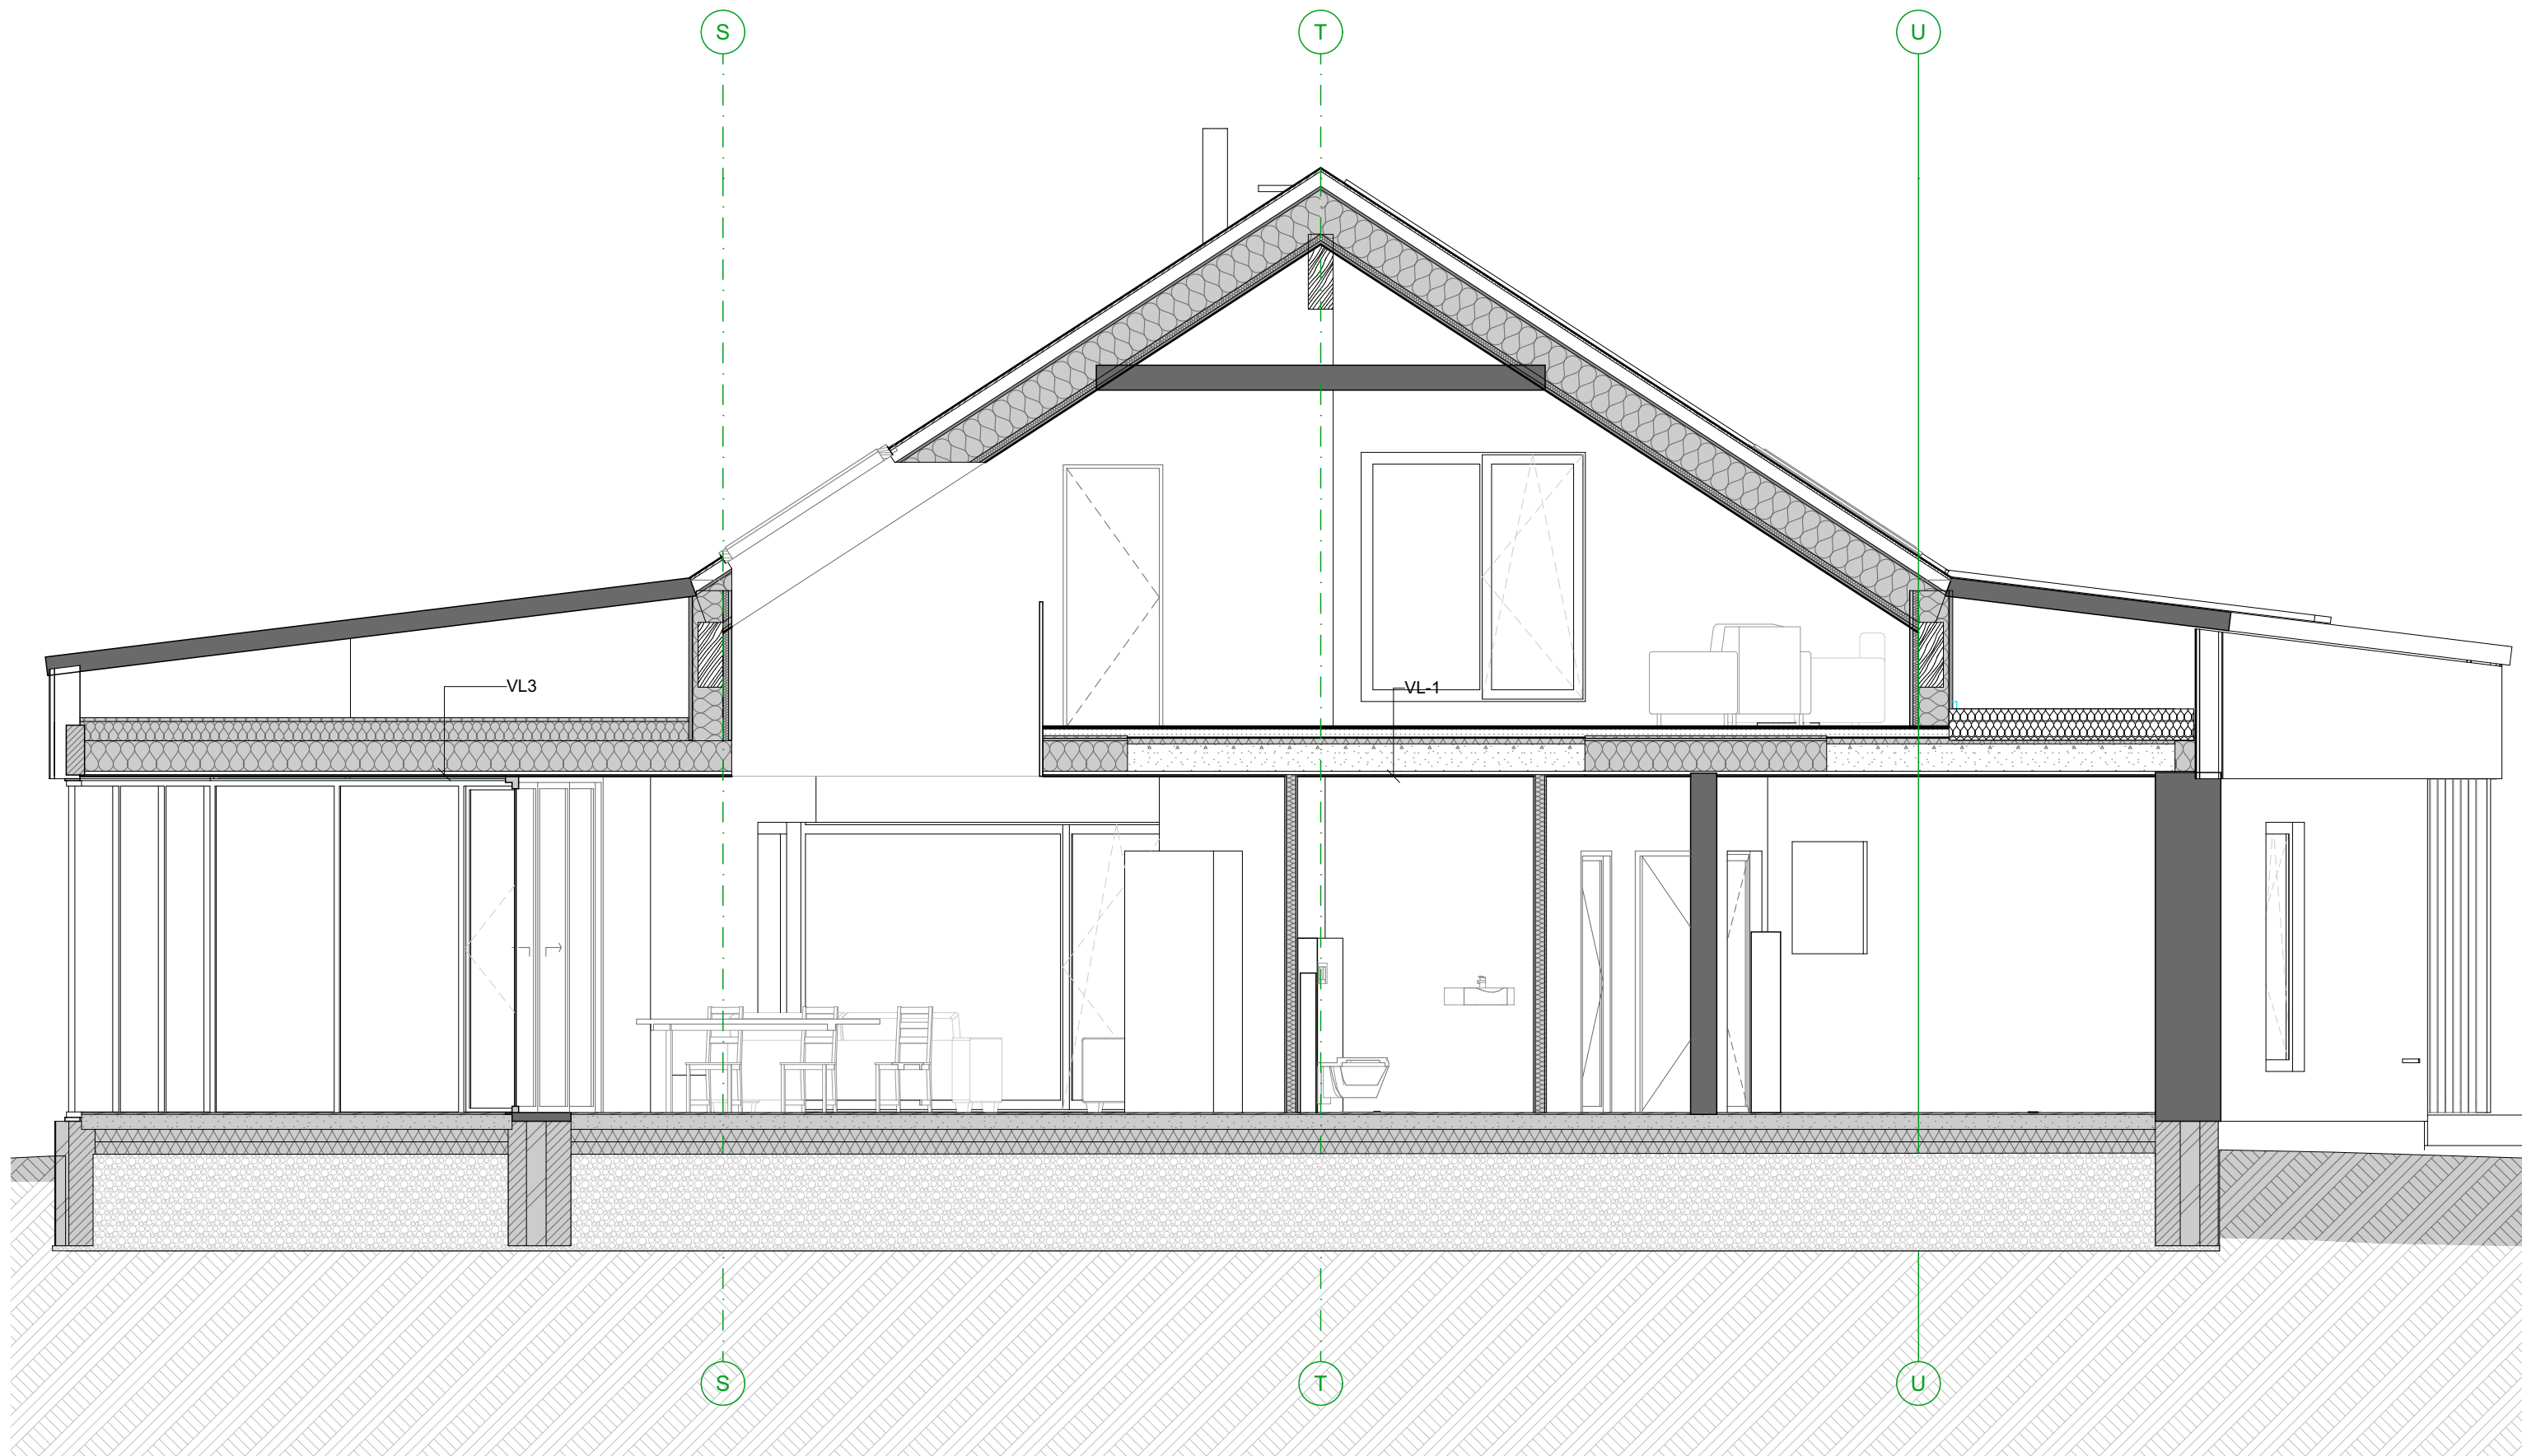

Lume elamu

TELLIJA:	STAADIUM:	Põhiprojekt	Töö nr.:	246
	JOONIS:	Lõige D-D	Mõõtkava:	1:50
ARHITEKTID:	Jaan Tiidemann, Joosep Pärn		Kuupäev	17.09.2026
KOOSTAJA:	Ninja Stuudio OÜ, Reg. nr: 10421978, MTR: EEP003796, Narva mnt.7D, Tallinn 10415, tel. 6696719		Leht:	AR-03-4