
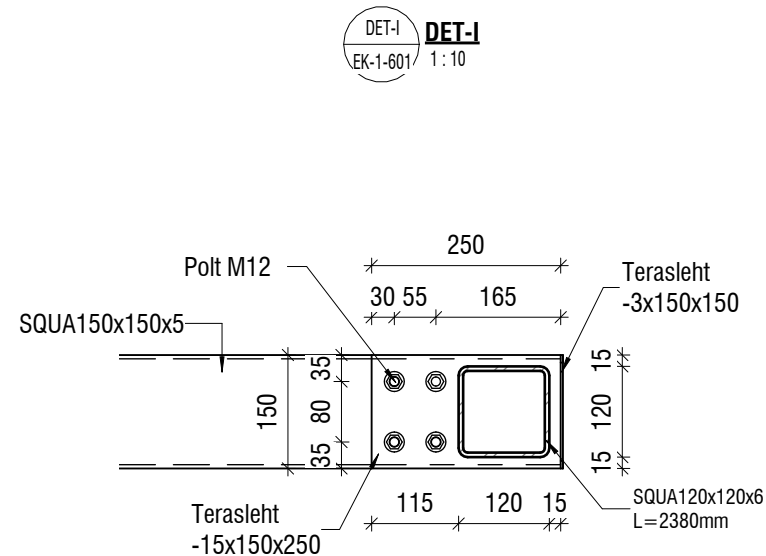
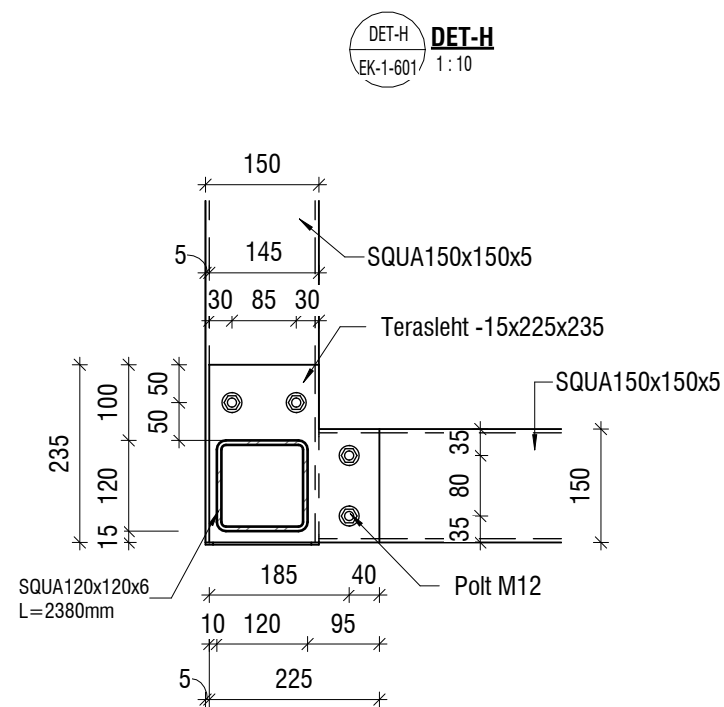
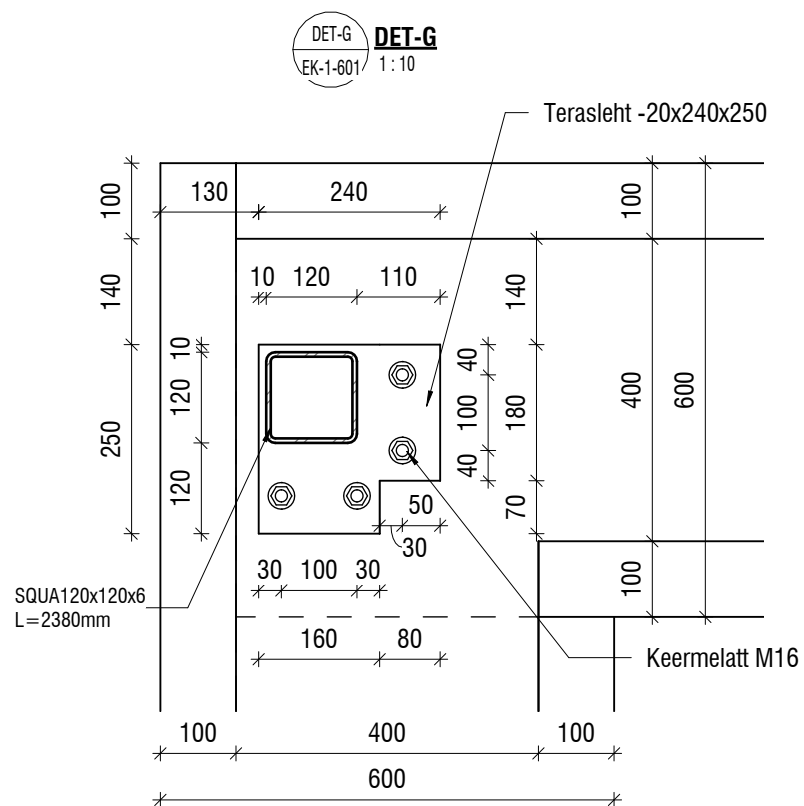


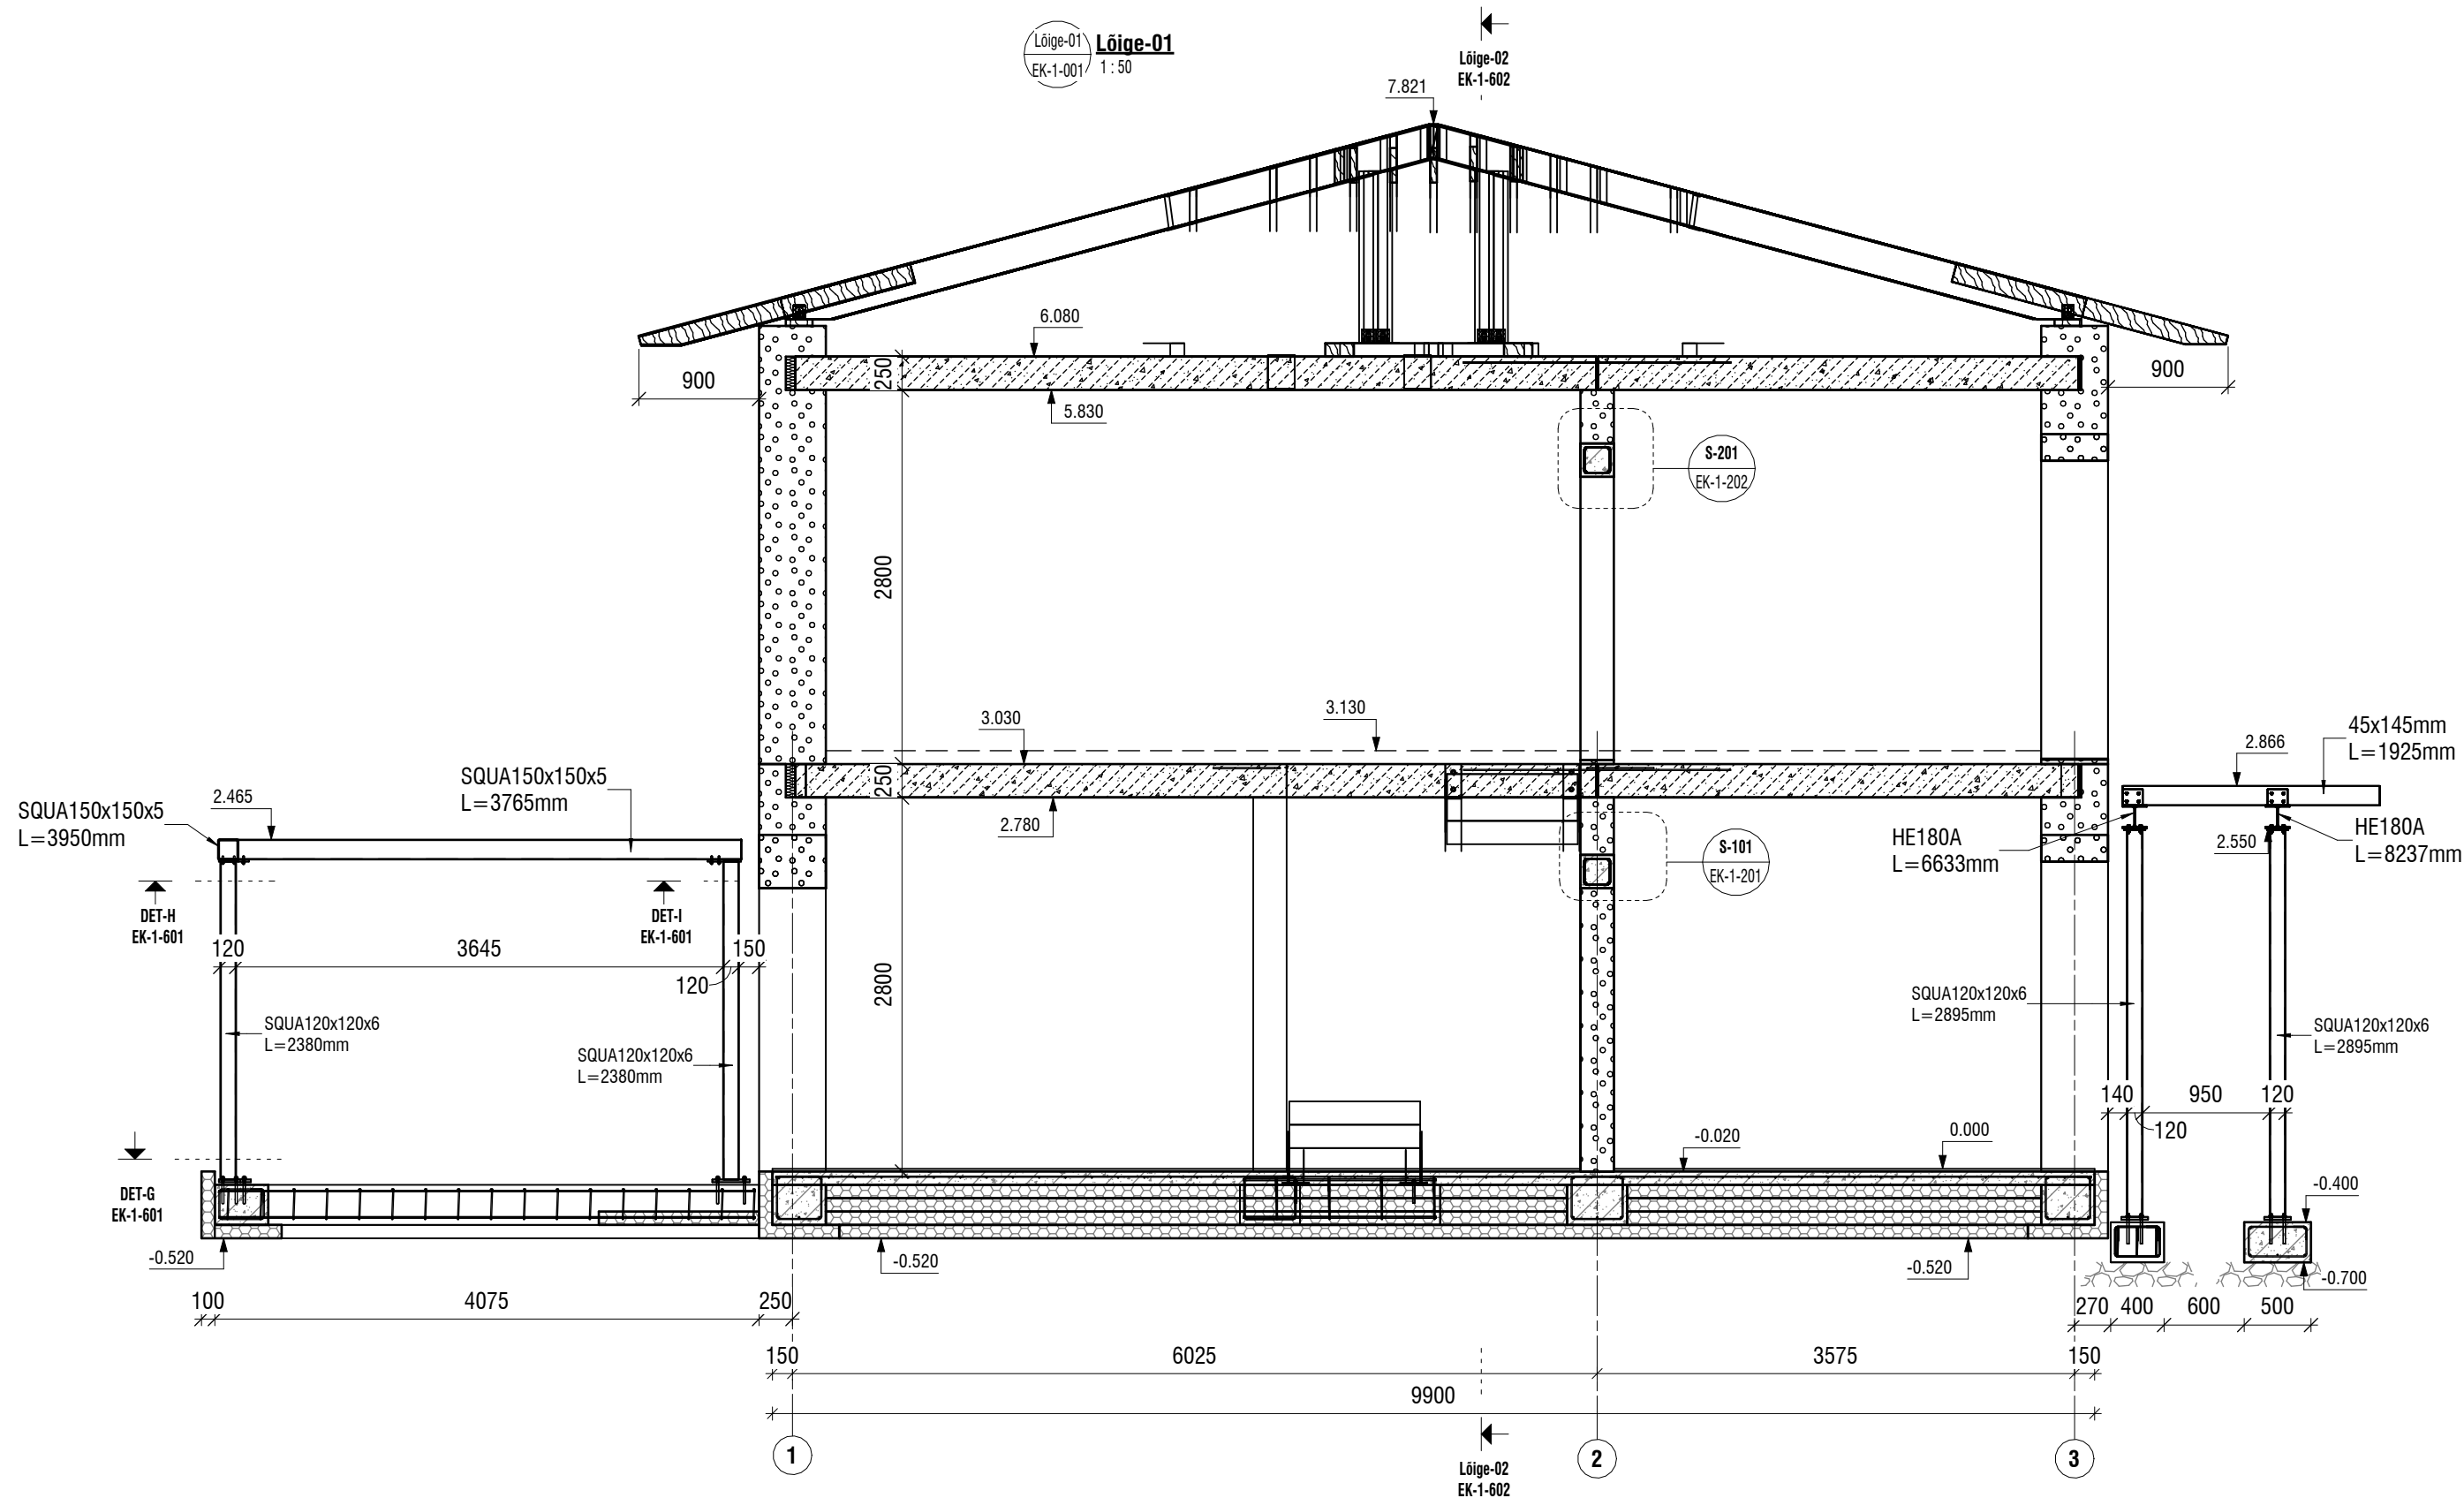

MÄRKUSED:

1. Sõlmede ja lõige asukoht vaata joonised EK-1-001...EK-1-602

Nr.		Kuupäev		Muudatus					
				OBJEKT NIMETUS					
				ERAMU					
				TELLUA		OBJEKT AADRESS			
				Erasisik		Kloogaranna küla, Lääne-Harju vald, Harjumaa			
				JOONISE NIMETUS					
Projekti juht					Lõige-01				
Vastutav spetsialist		/allkirjastatud digitaalselt/							
		/allkirjastatud digitaalselt/							
Projekteeris									
Joonestas									
		TÖÖ NR.		STAADIUM	KUUPÄEV	MÕÕTKAVA	JOONISE TÄHIS		
		107-2025		PP	18.07.2025	As indicated	EK-1-601		