


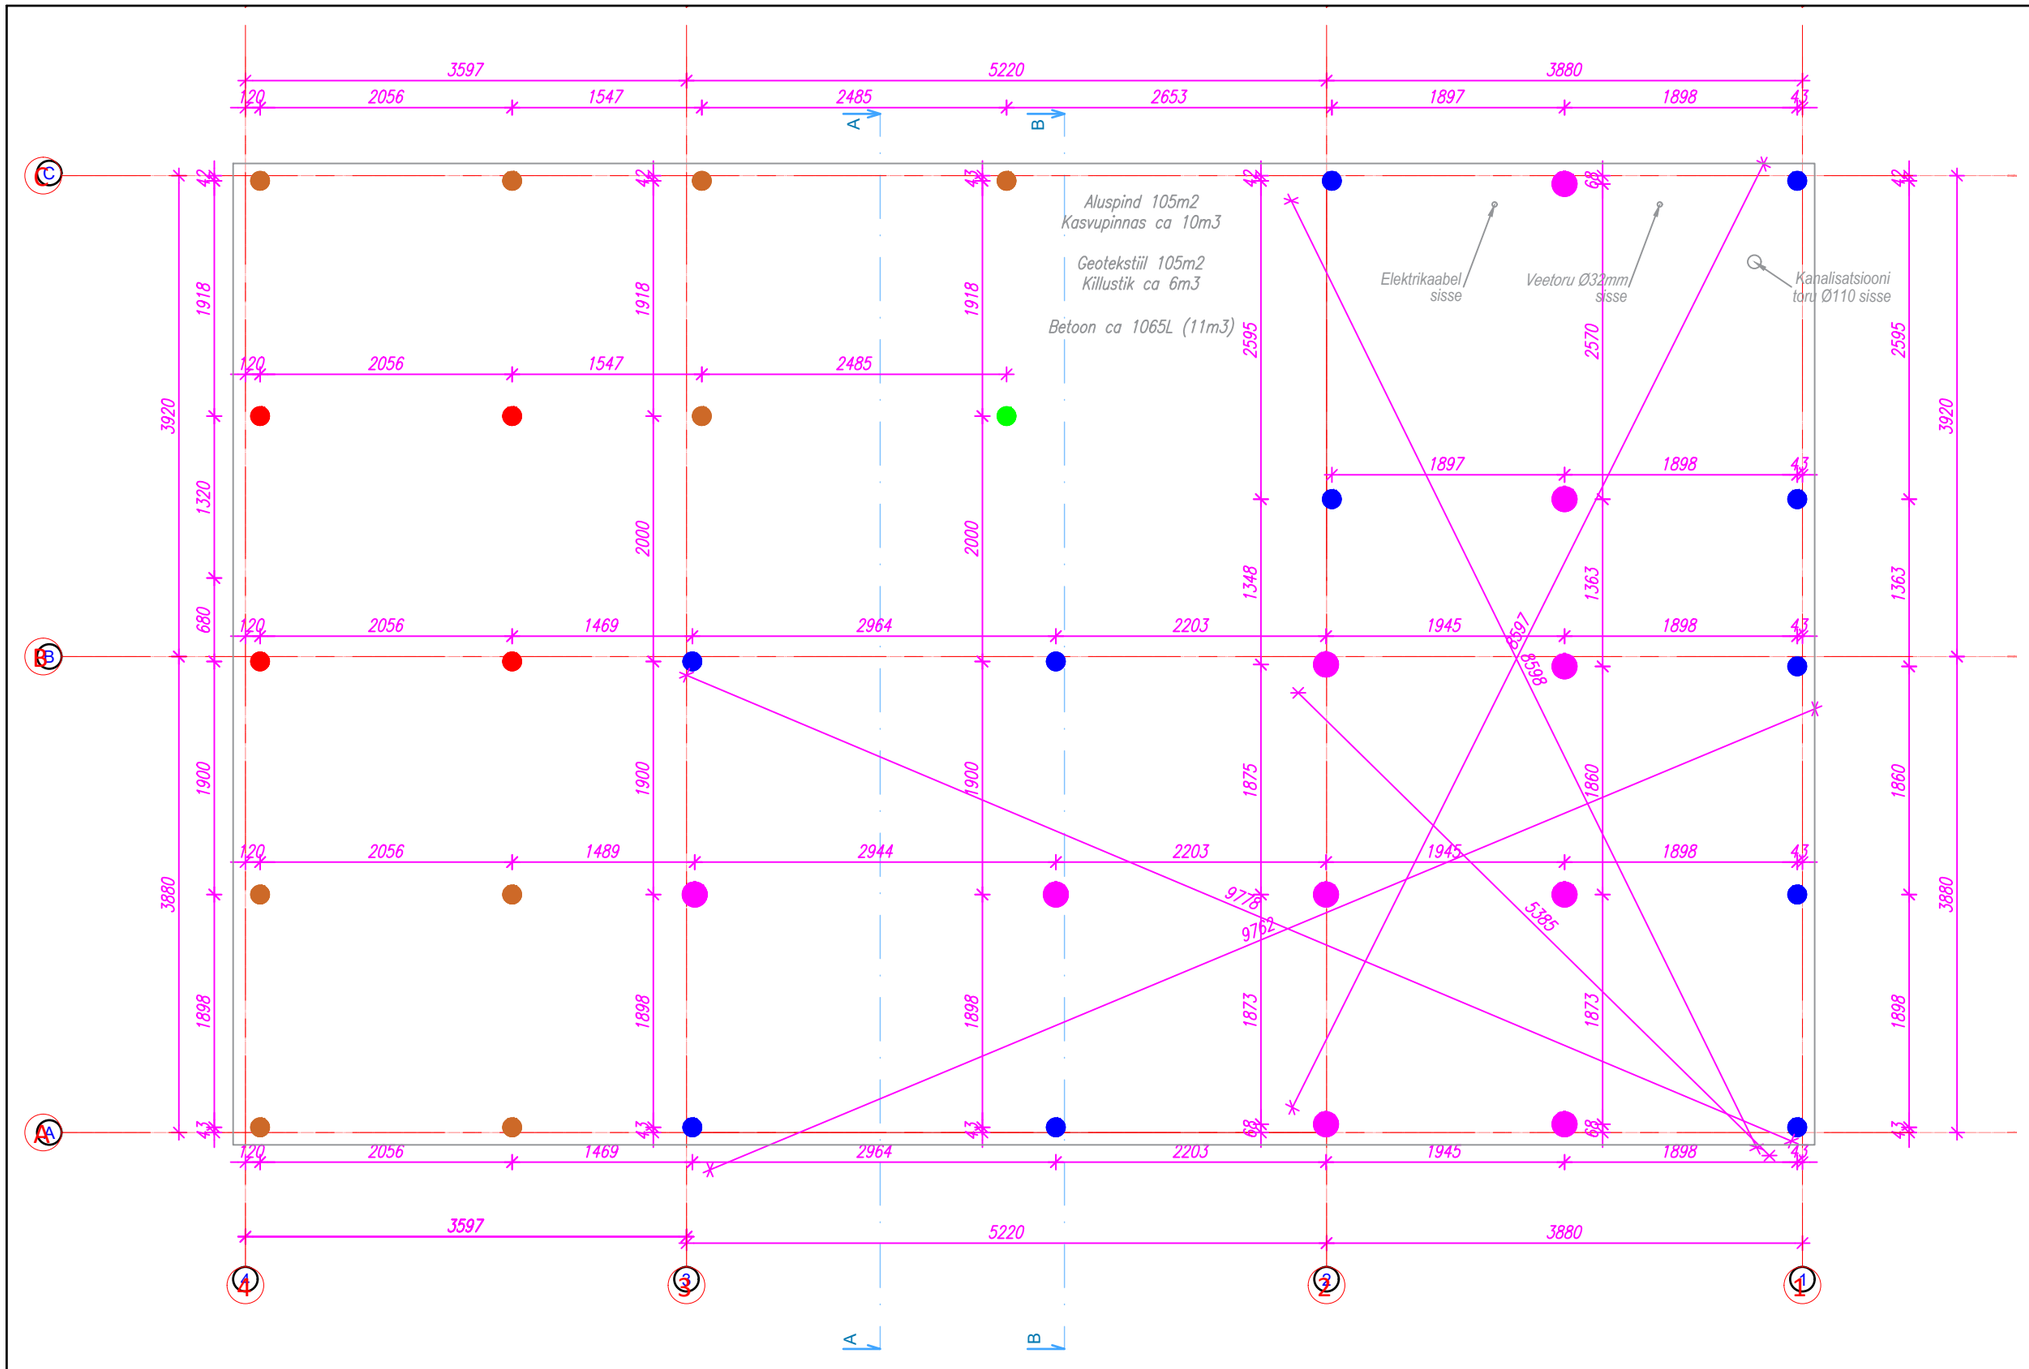


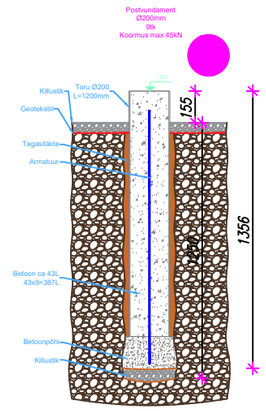

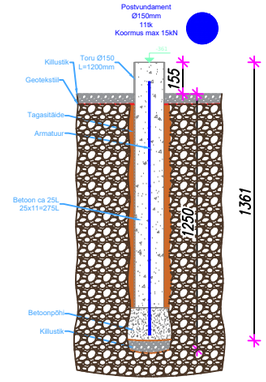

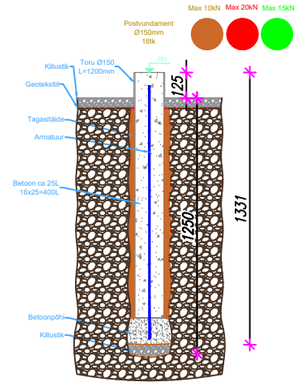

Märkus:
Eelprojektis on välja toodud põhimõtteline vundamendi lahendus.
Vundamendi konstruktsioon tuleb dimensioneerida vastavalt
hoone koormustele ja pinnase koostile, mis ei kuulu eelprojekti mahtu