


PÖÖNINGU PLAAN

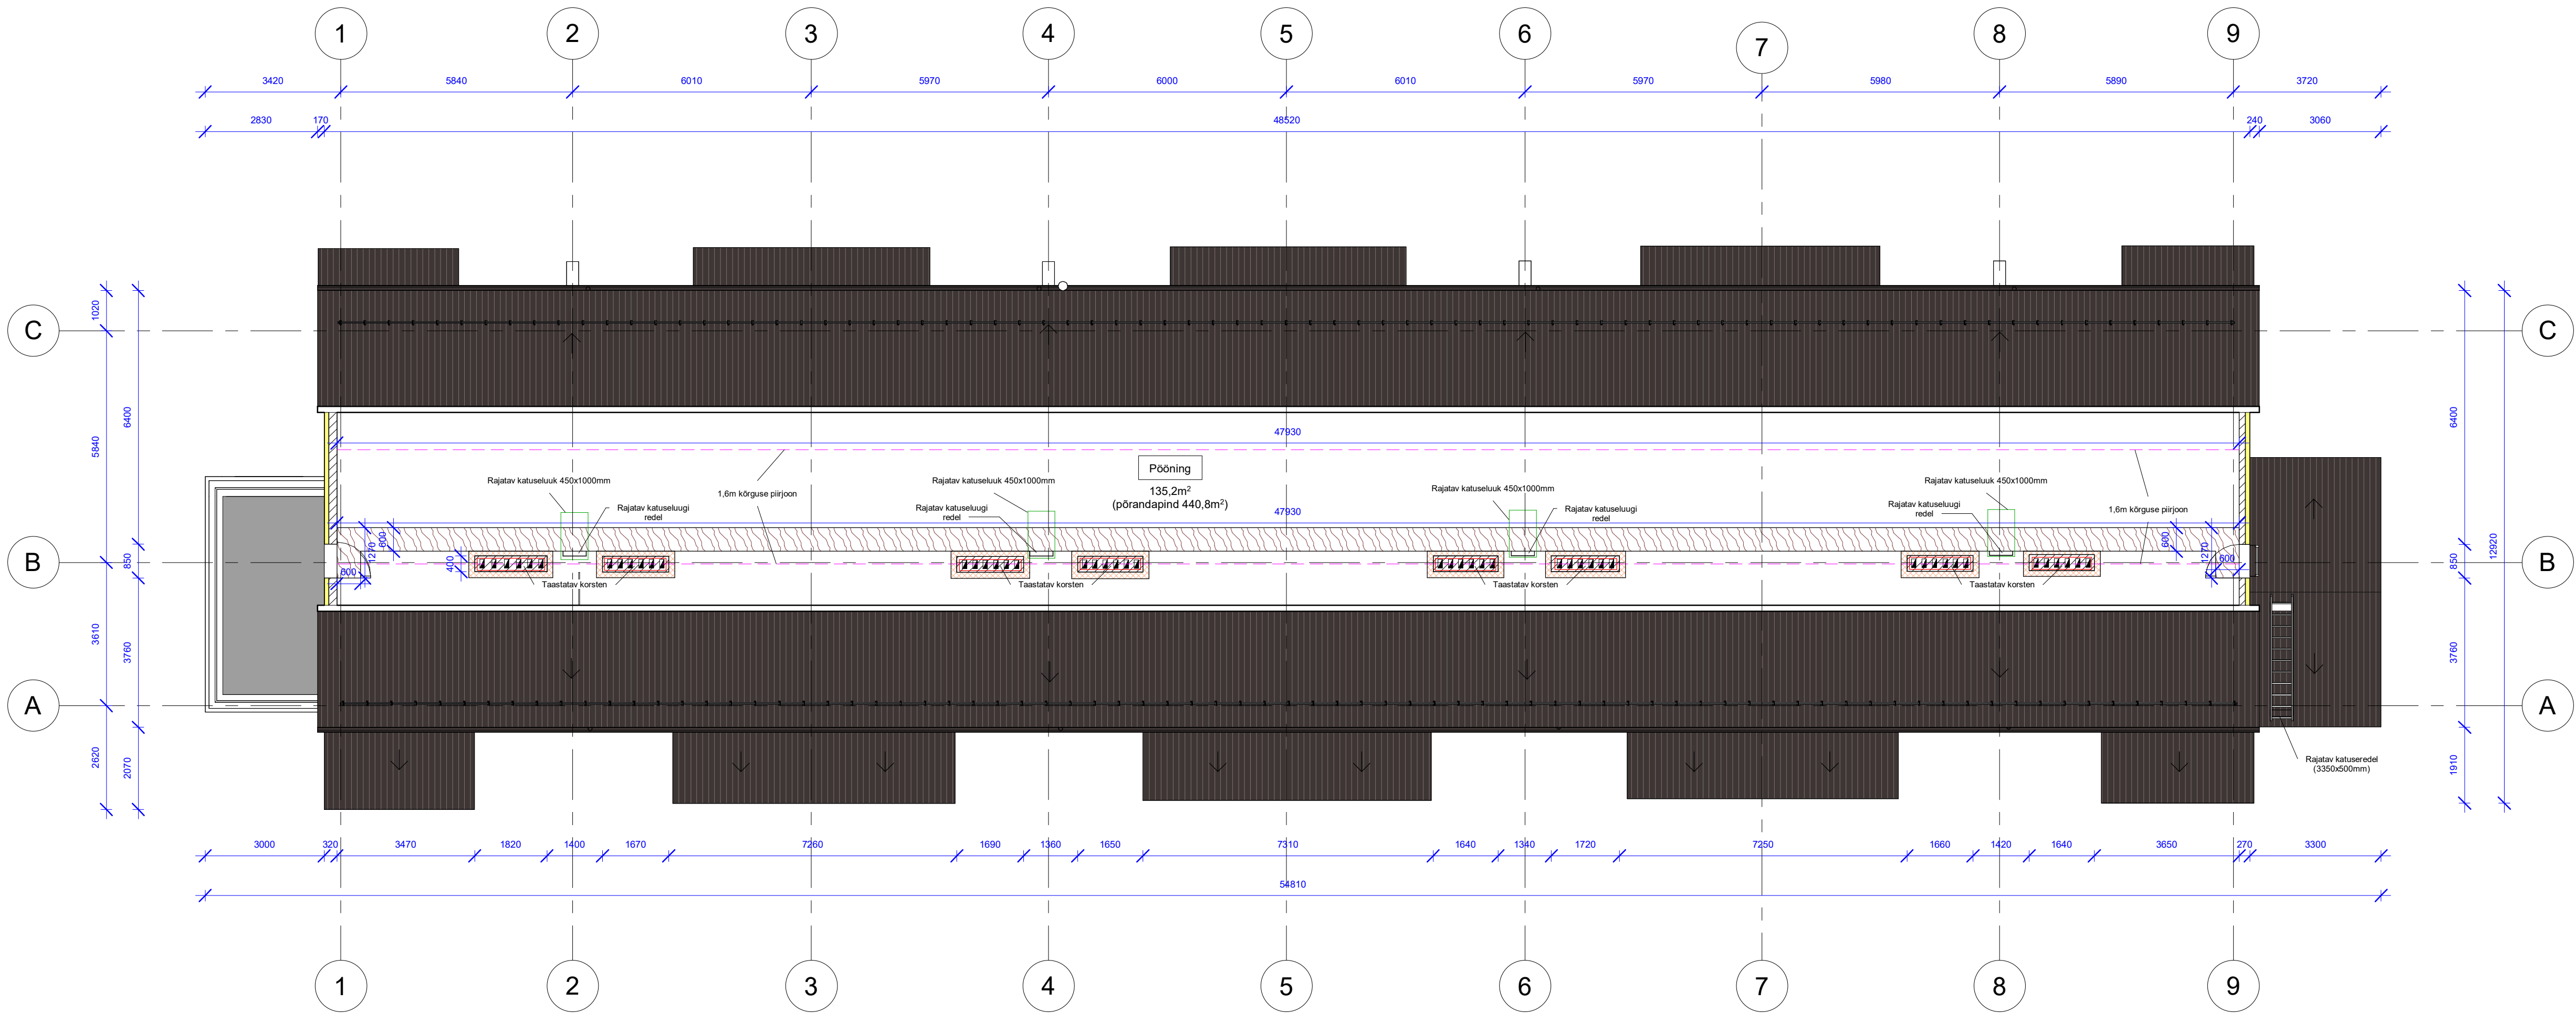

MÄRKUSED:

- Kõiki projektis esitatud materjale on lubatud asendada samaväärsetega.
- Kõik mõõdud täpsustada objektil.
- Kõikide toodete paigaldamisel tuleb lähtuda paigaldusjuhendist ning materjalide tootjate soovitusetest/ettekirjutustest.
- Taastada 7. korreri korsten. Veenduda teiste korstende vastupidavuses, vajadusel ümberehitada.
- Mõlemad pööninguluugid välja vahetada ning paigaldada soojustuse tasapinda.

TINGMÄRGID:

- Ol.ol. sein/konstruksioon
- Soojustus SPU Kingspan Kooltherm K5 krohvitav välisseinaplaat 100mm või samaväärne
- Rajatav käigutee, laius 600mm
- Rajatav katusekate (trapetsprofiilplekk TP20)
- Katuse kalde suund
- Kivivillaplaat 150mm (kõrgus 200mm) ning 50mm (kõrgus 500mm) või samaväärne (vähemalt 100kg/m³)