


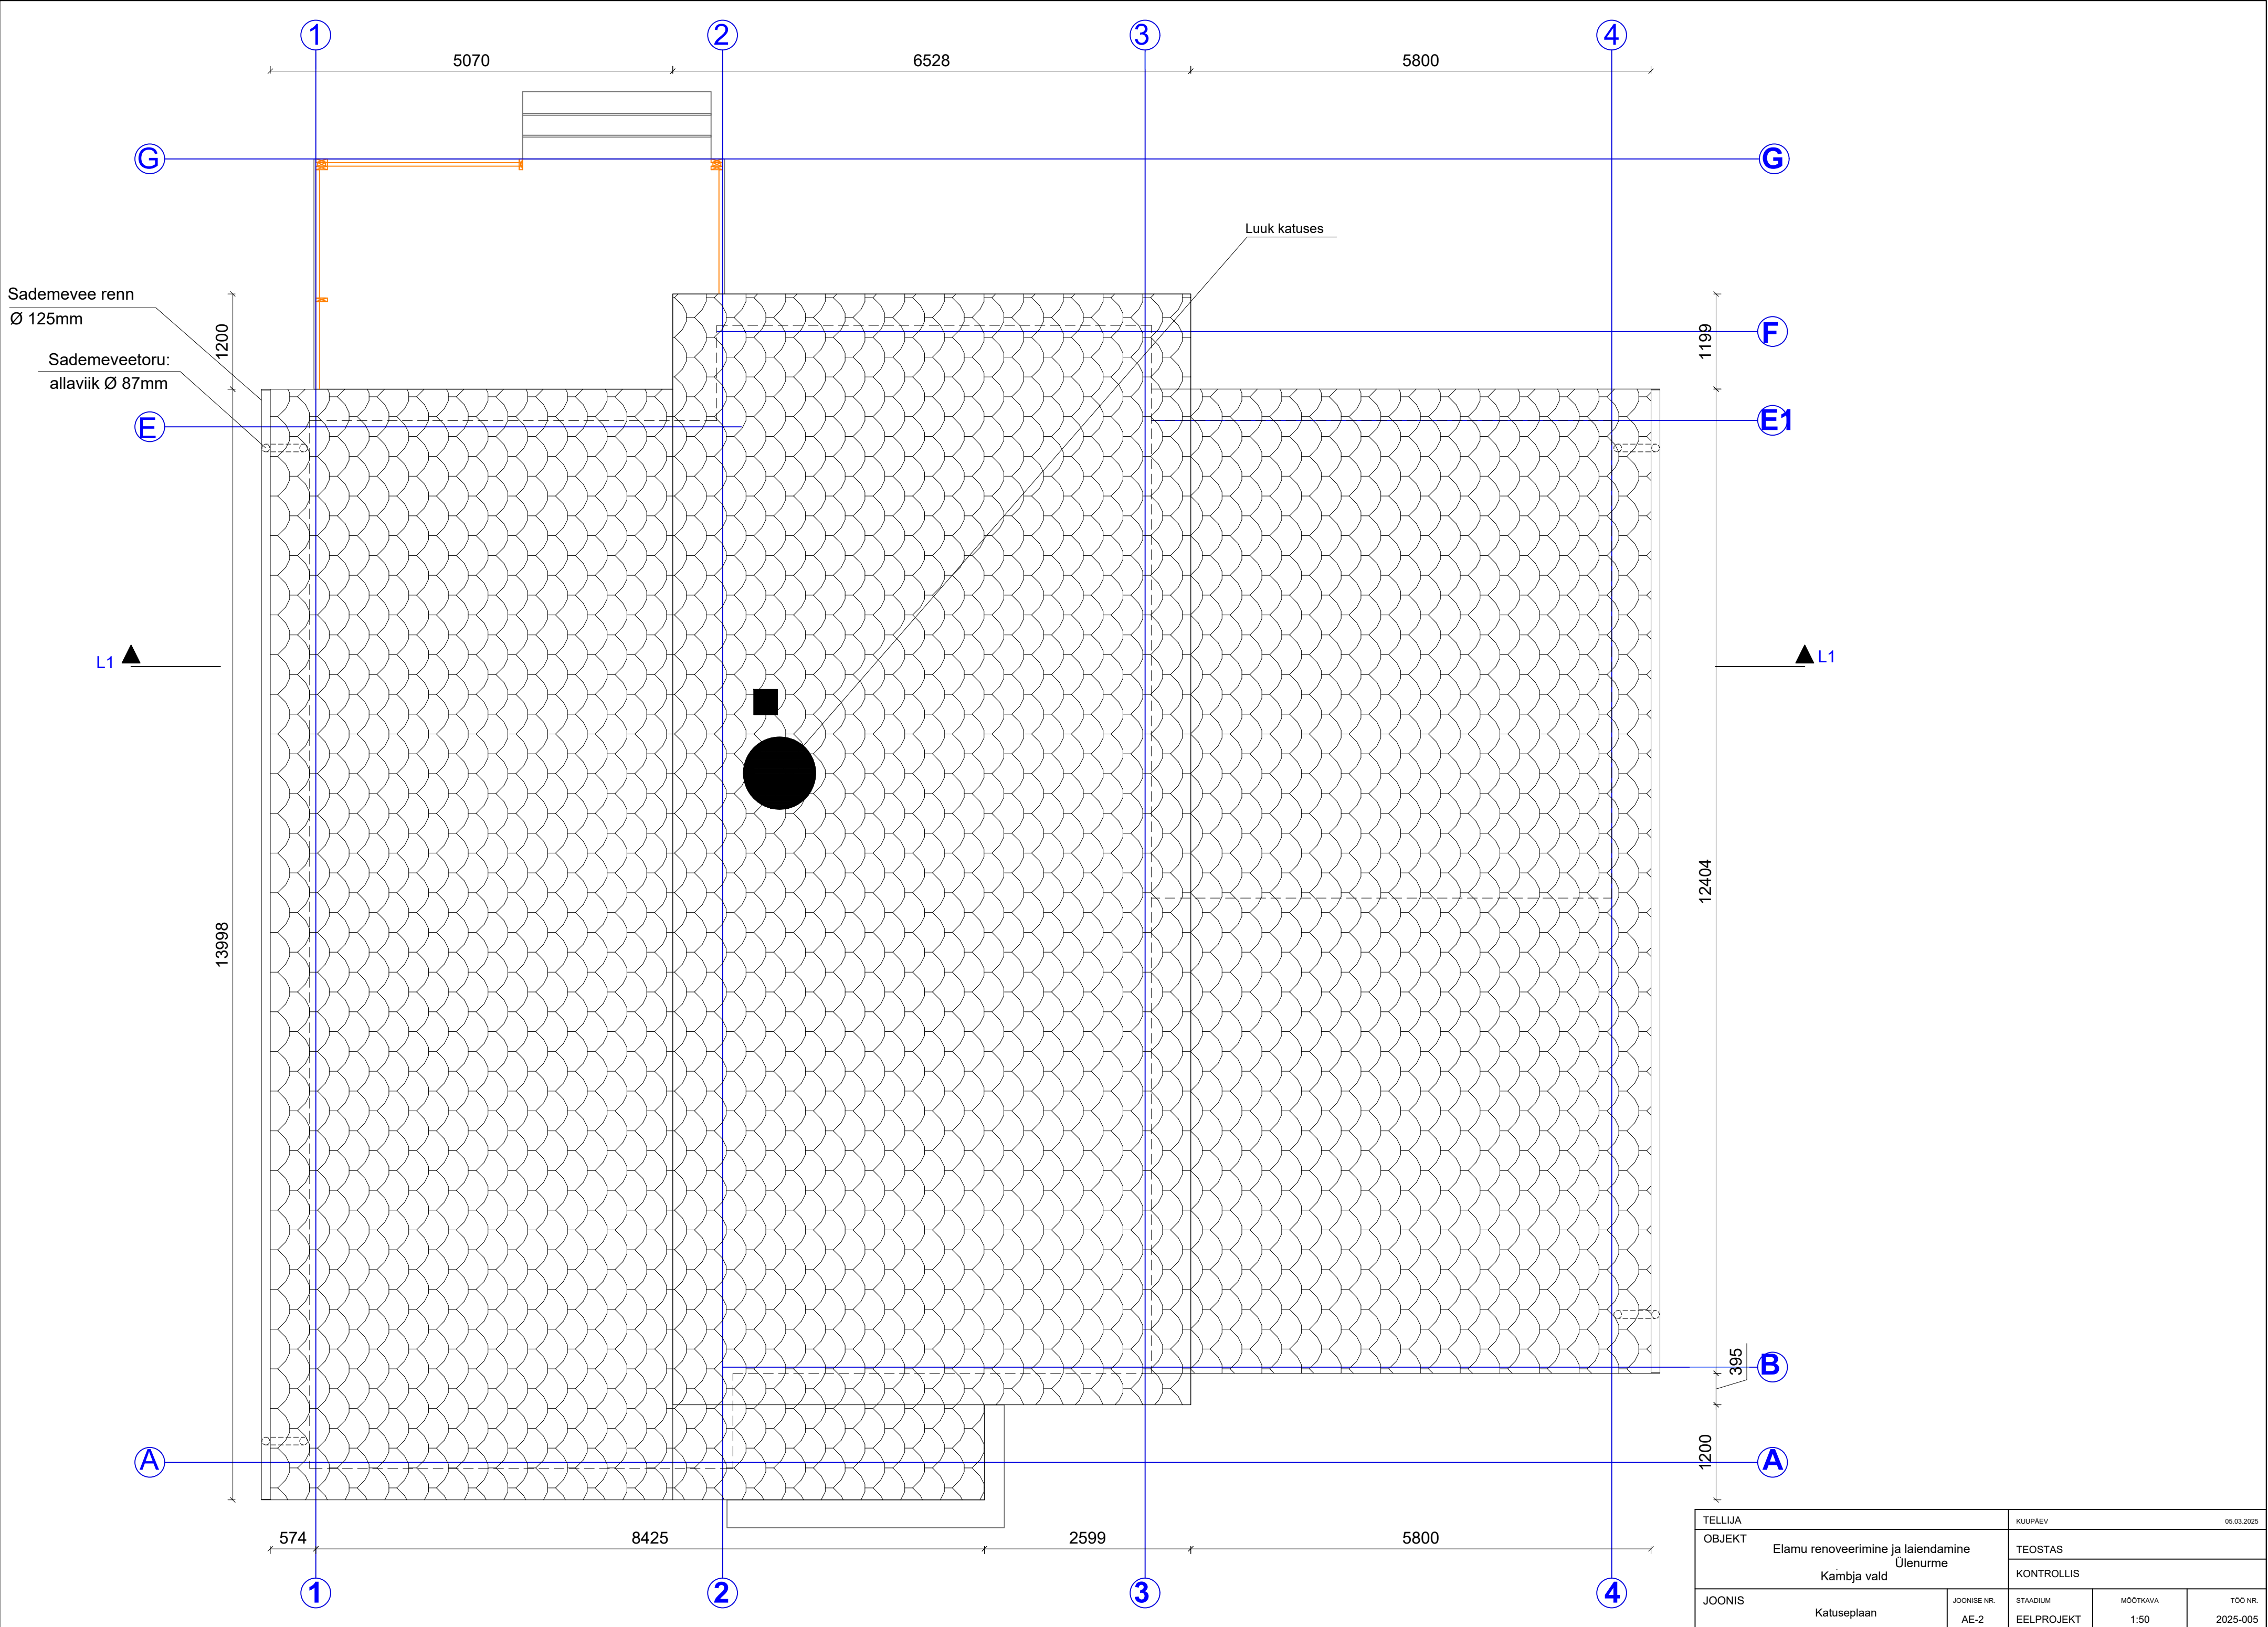

TELLIJA		KUUPÄEV 05.03.2025			
OBJEKT		Elamu renoveerimine ja laiendamine			
		Ülenurme			
		Kambja vald			
		KONTROLLIS			
JOONIS		JOONISE NR.	STAADIUM	MÕÖTKAVA	TÖÖ NR.
Katuseplaan		AE-2	EELPROJEKT	1:50	2025-005