


TEISE KORRUSE
PLAAN

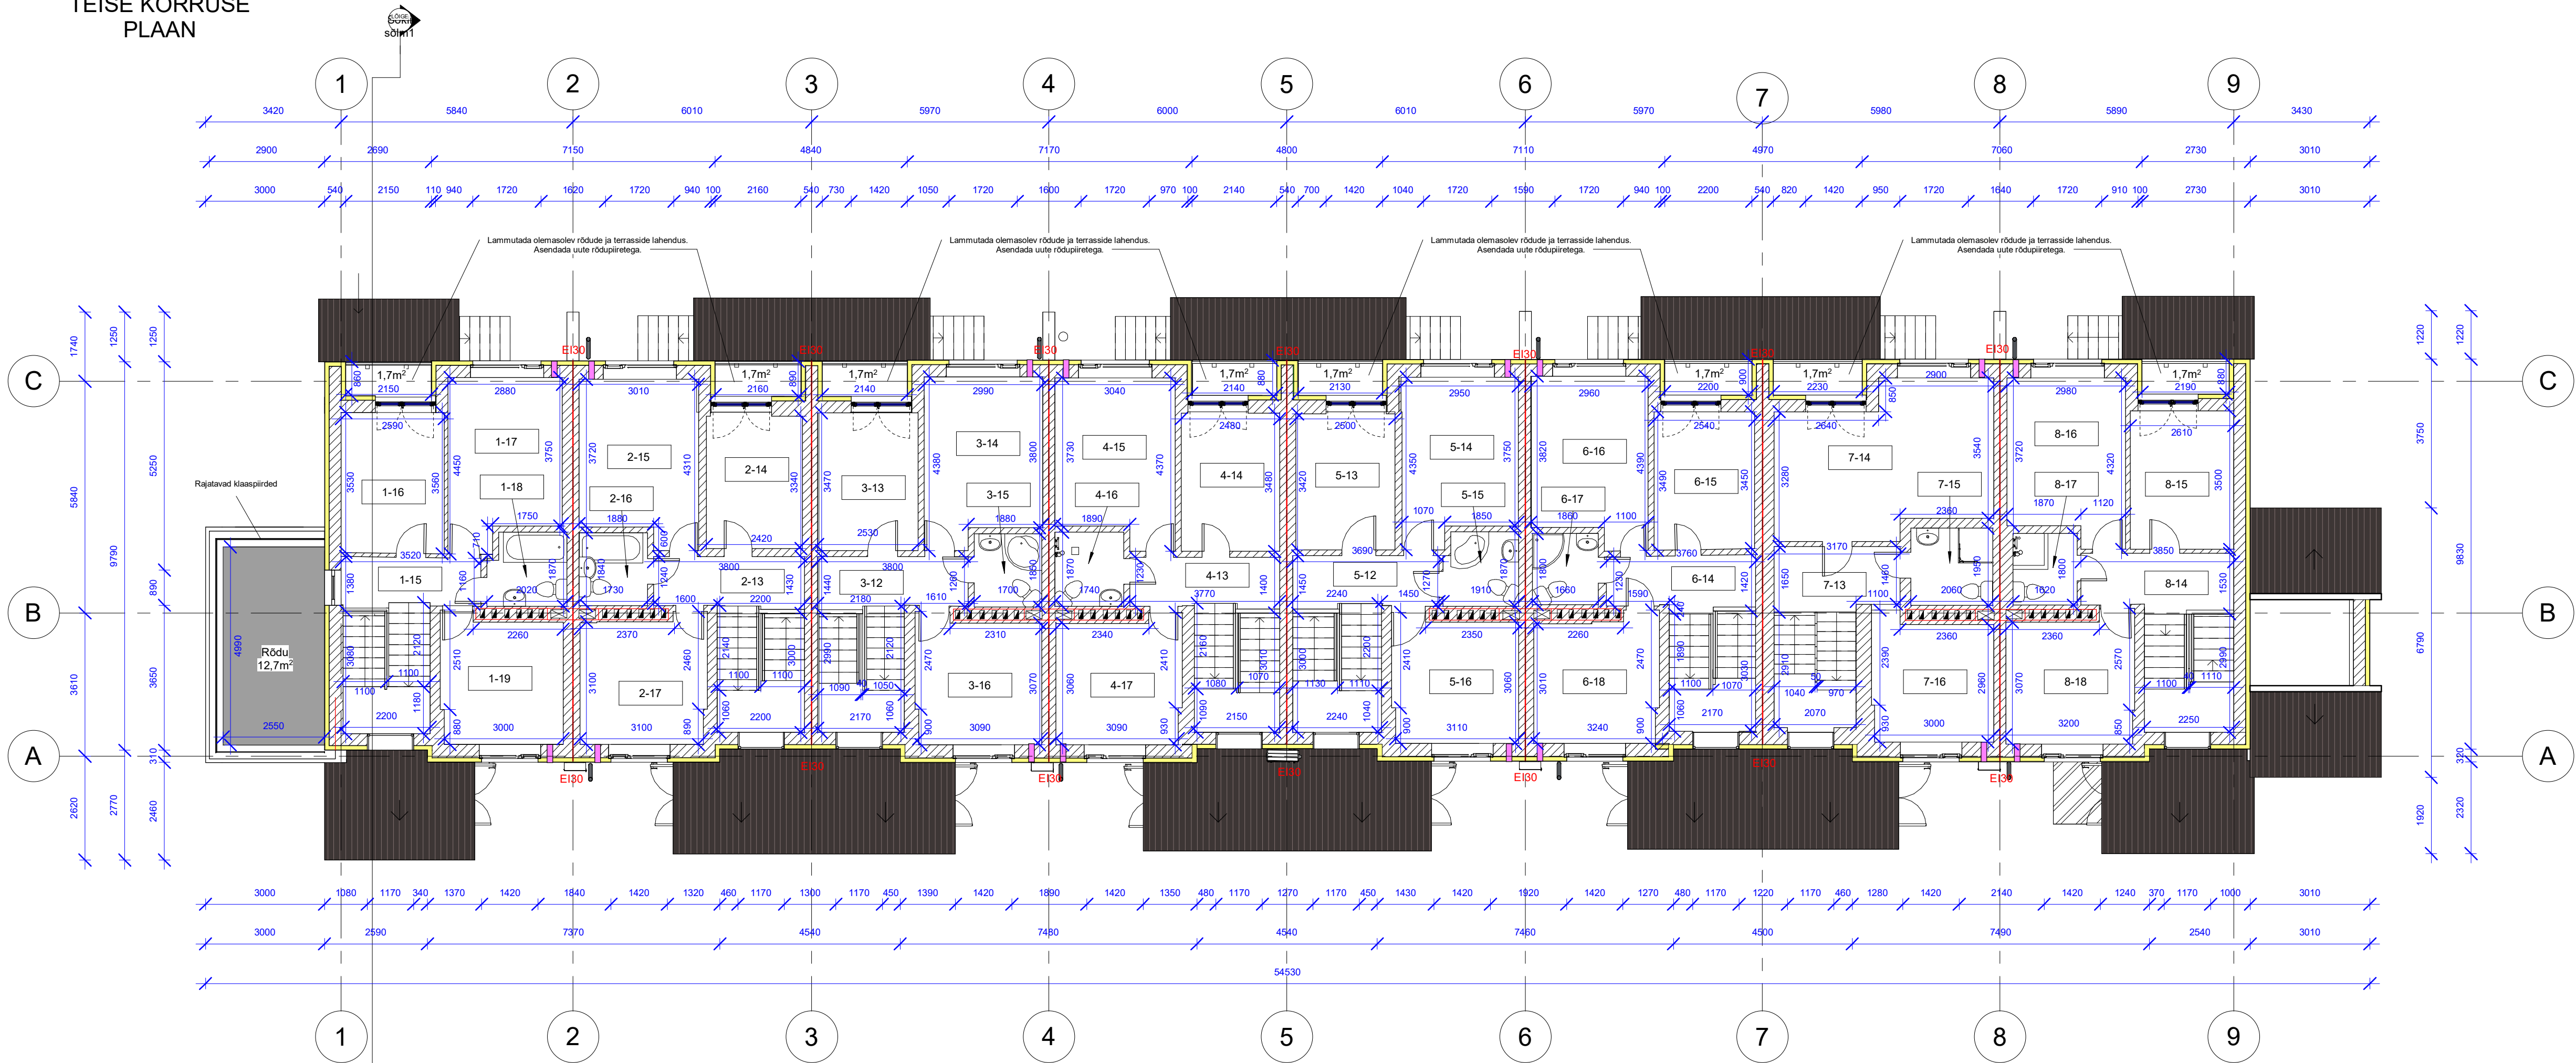

MÄRKUSED:

1. Kõiki projektis esitatud materjale on lubatud asendada samaväärsetega.
2. Kõik mõõdud täpsustada objektil.
3. Kõikide toodete paigaldamisel tuleb lähtuda paigaldusjuhendist ning materjalide tootjate soovitusetest/ettekirjutustest.
4. Antud projektis hoone siselahendusi ei käsitleta.
5. Kõik aknad välja vahetada ning paigaldada soojustuse tasapinda.
6. Olemasolevad sissepääsude mademed lammutada ning rajada uued raudbetoonist.
7. Lammutada juurdeehitatud rõdude ja terrasside lahendused, jättes ainult alles algselt betoonile rajatud rõdu. Rõdule rajatakse uued piirded.
8. Eemaldada olemasolev katusekate sissepääsu katustel. Paigaldada uus katusekate olemasolevatele sarikatele. Kahjustunud sarikad välja vahetada.

TINGMÄRGID:

- Ol. ol. sein/konstruktsioon
- Soojustus SPU Kingspan Kooltherm K5 krohvitat välisseinaplaat 100mm või samaväärne
- Rajatav sillutisvöö (raudbetoonist) lausega 600mm
- Rajatav sissepääsu made (raudbetoonist)
- Rajatav värsketõuklapp
- Rajatav katusekate (trapetsprofiilplekk TP20)
- Katuse kalde suund