


KATUSE PLAAN

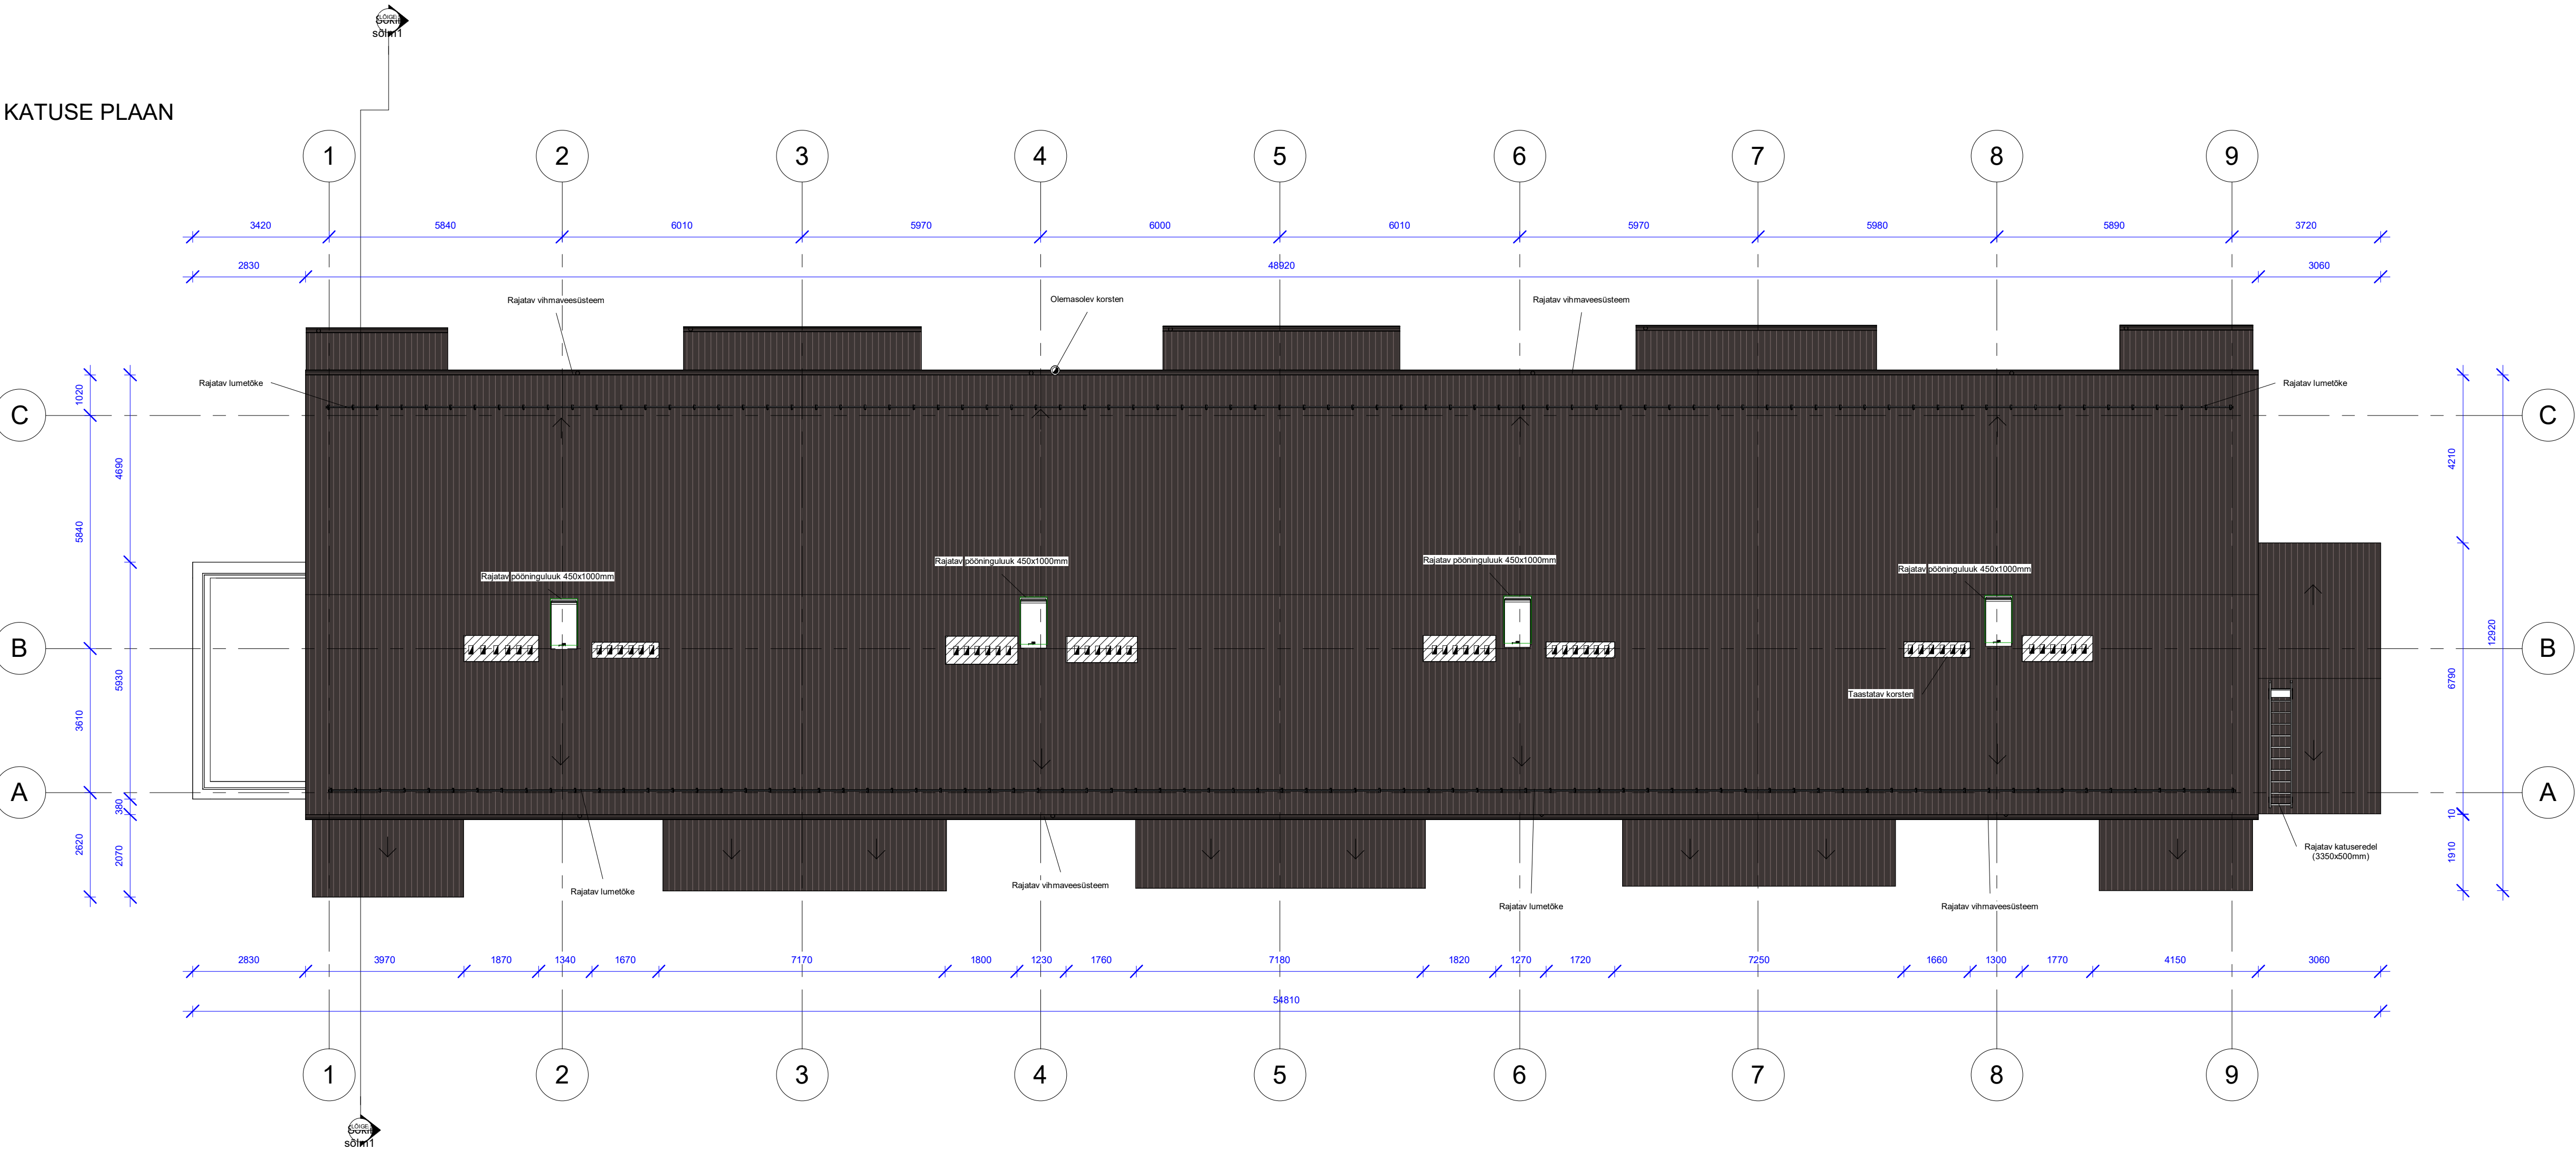

- MÄRKUSED:
1. Kõiki projektis esitatud materjale on lubatud asendada samaväärsetega.
 2. Kõik mõõdud täpsustada objektil.
 3. Kõikide toodete paigaldamisel tuleb lähtuda paigaldusjuhendist ning materjalide tootjate soovitusetest/ettekirjutustest.
 4. Paigaldada uus katusekate olemasolevatele sarikatele. Kahjustunud sarikad välja vahetada.
 4. Paigaldada katusele lumetõkked.
 5. Ventilatsioonikorsten-de korstnapitsid korrastada.
 6. Taastada 7. korteri korsten.

- TINGMÄRGID:
- Rajatav katusekate (trapetsprofiilplekk TP20)
 - Katuse kalde suund