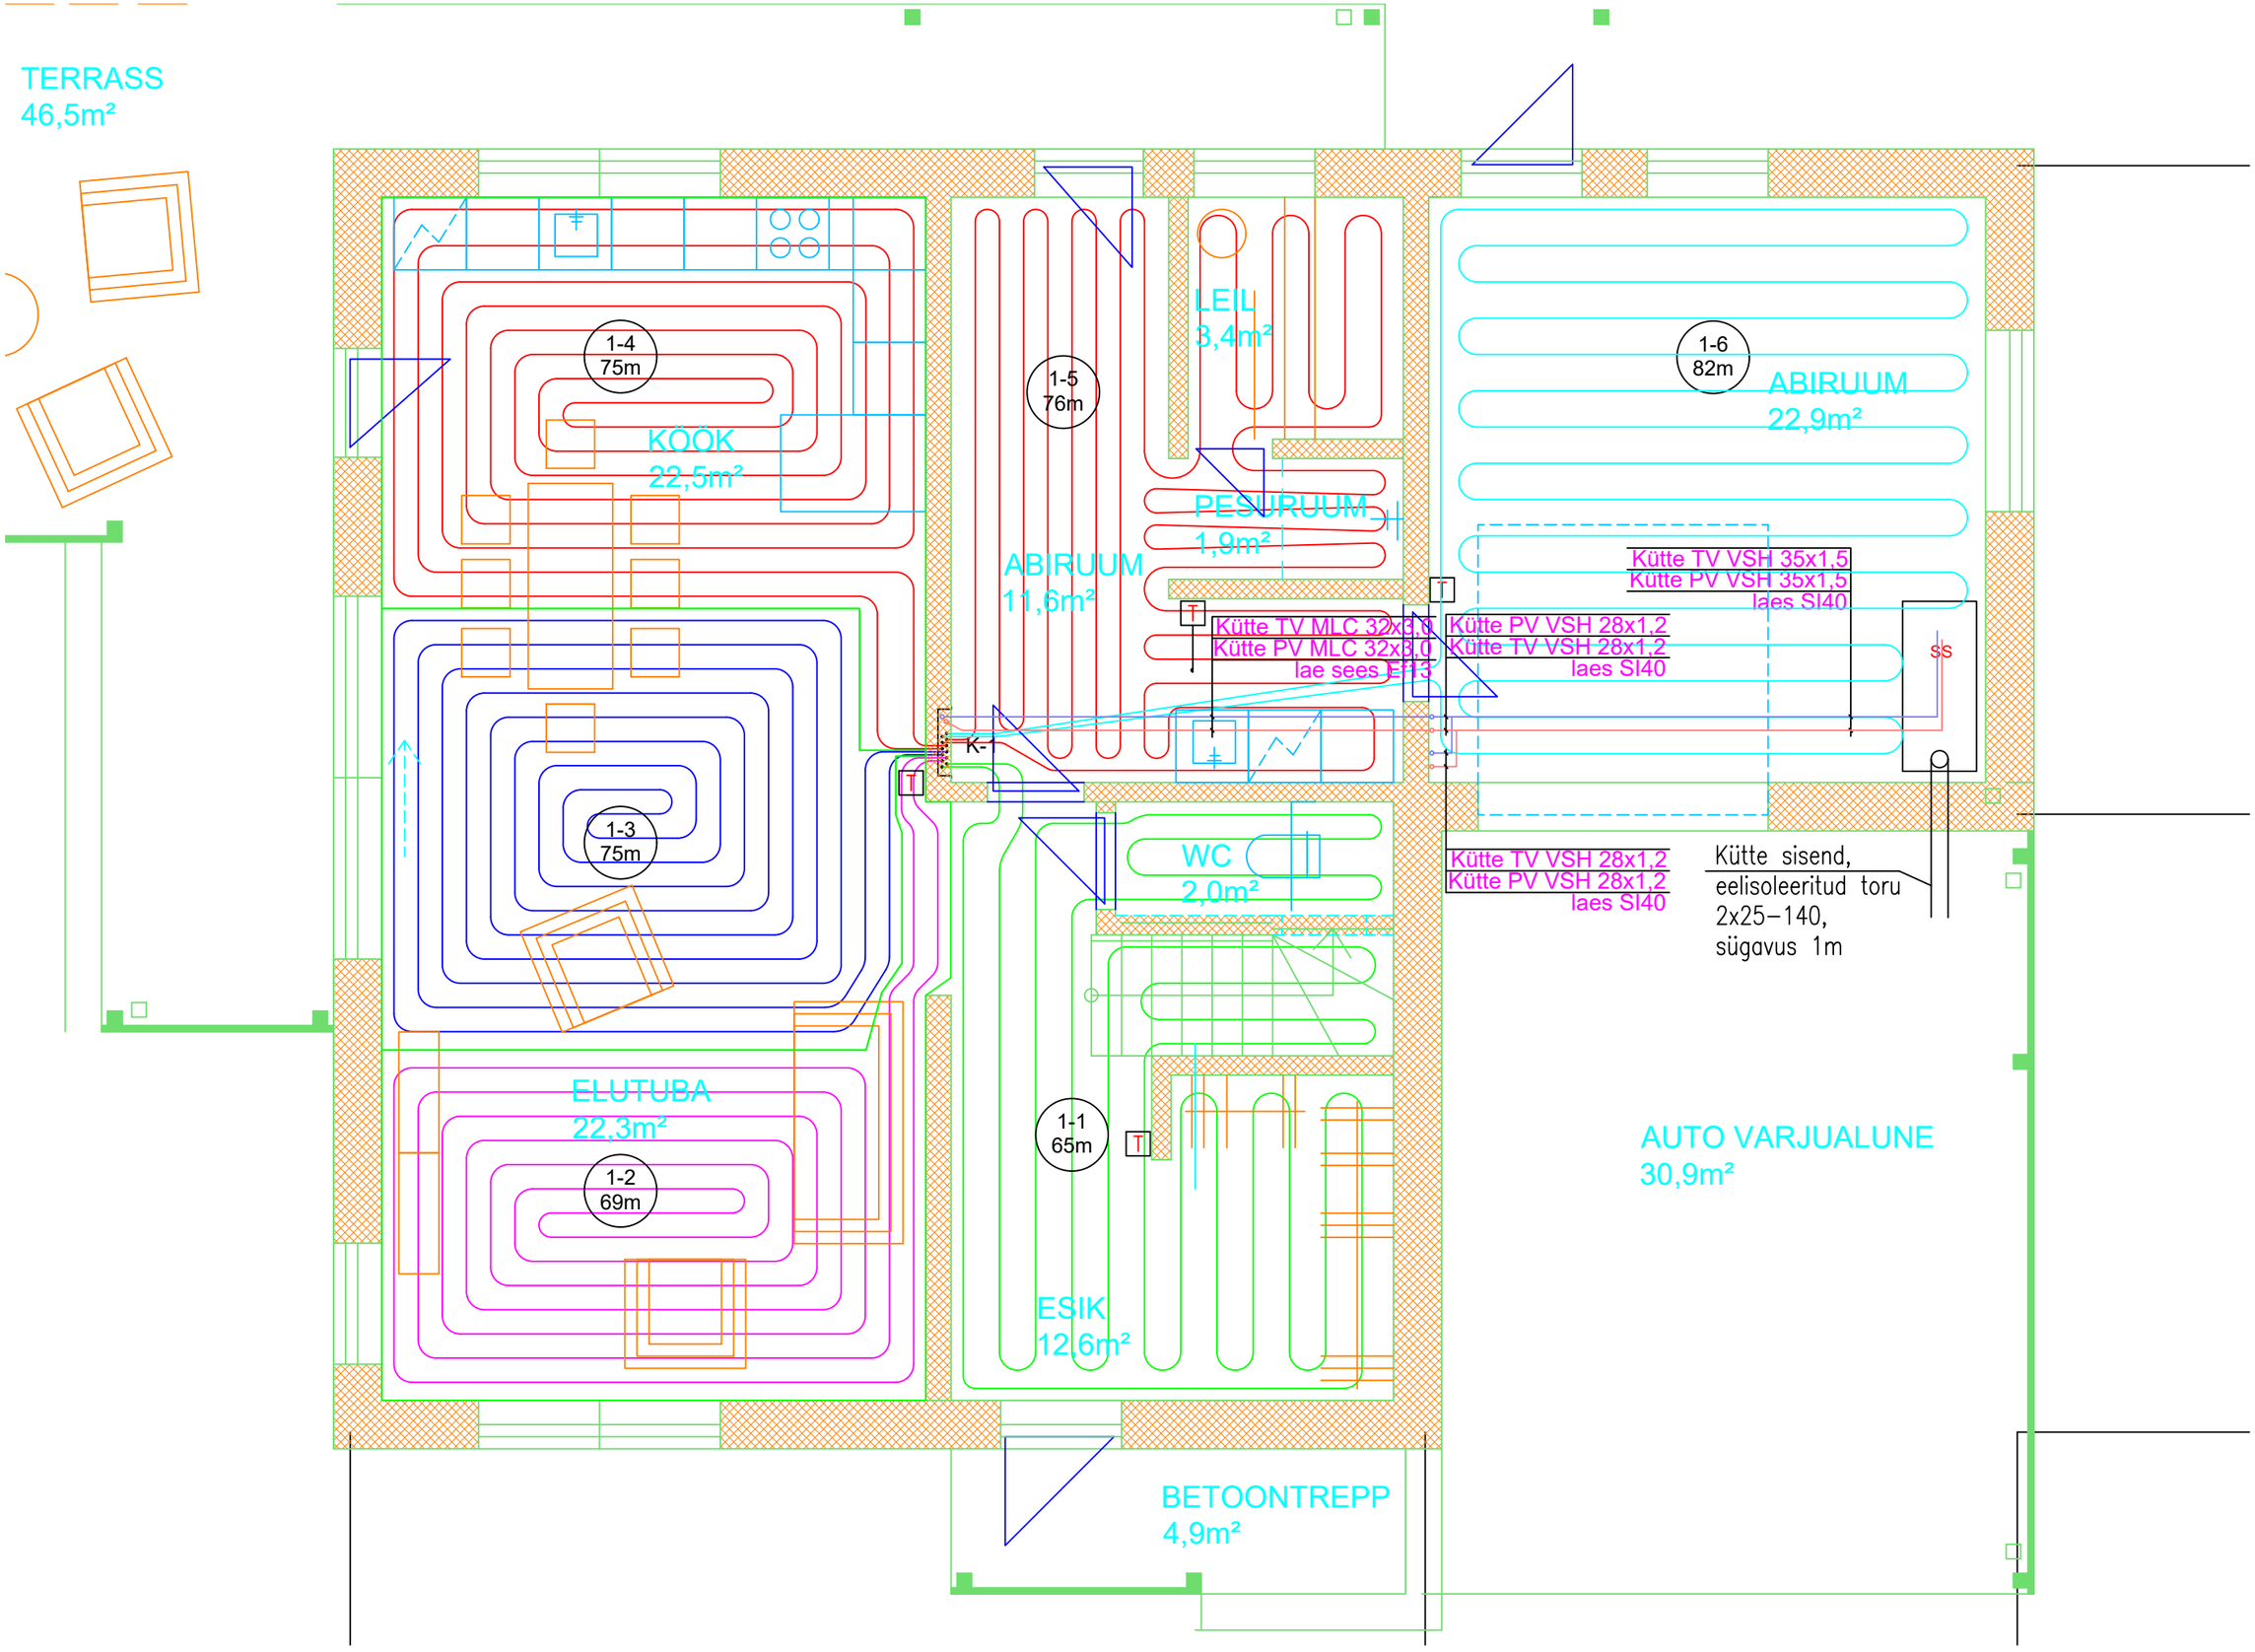
TERRASS
46,5m²
1-4
75m
KÖÖK
22,5m²
1-5
76m
ABIRUUM
11,6m²
LEIL
3,4m²
PESURUUM
1,9m²
1-6
82m
ABIRUUM
22,9m²
Kütte TV VSH 35x1,5
Kütte PV VSH 35x1,5
laes SI40
Kütte TV MLC 32x3,0
Kütte PV MLC 32x3,0
lae sees
Kütte PV VSH 28x1,2
Kütte TV VSH 28x1,2
laes SI40
ss
K-1
T
1-3
75m
WC
2,0m²
Kütte TV VSH 28x1,2
Kütte PV VSH 28x1,2
laes SI40
Kütte sisend,
eelisoleeritud toru
2x25–140,
sügavus 1m
ELUTUBA
22,3m²
1-2
69m
1-1
65m
AUTO VARJUALUNE
30,9m²
ESIK
12,6m²
BETOONTREPP
4,9m²