




ABIHOONE VAADE KAGUST

1 : 100




ABIHOONE VAADE EDELAST

1 : 100

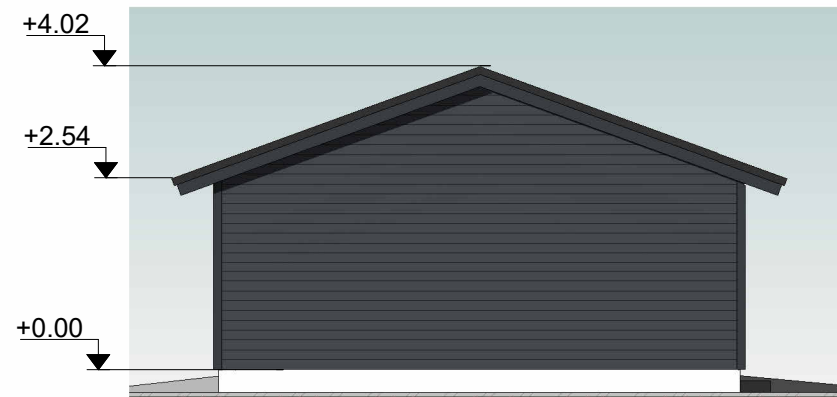

ABIHOONE VAADE LOODEST

1 : 100

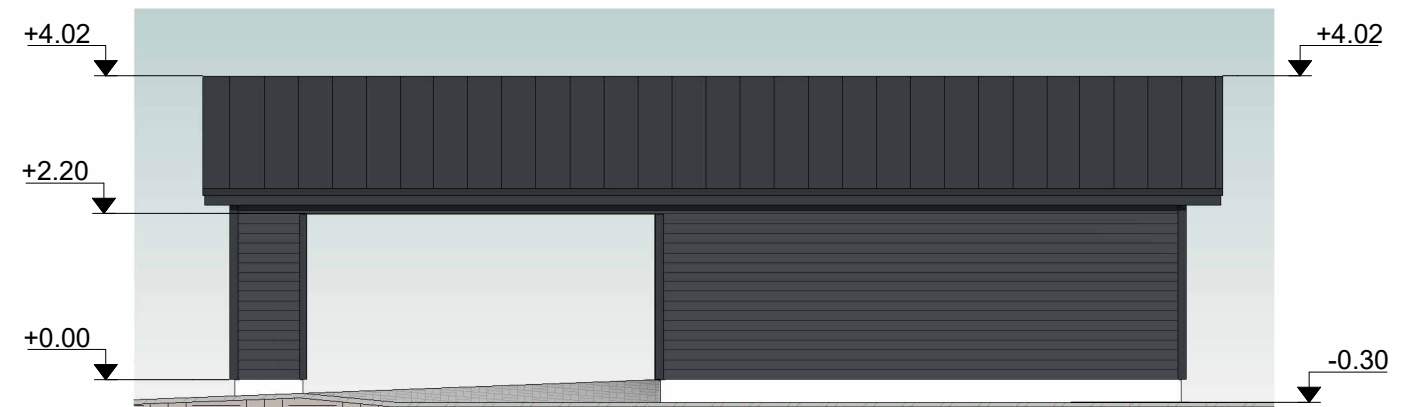

ABIHOONE VAADE KIRDEST

1 : 100

VIIMISTLUS

- SOKKEL KROHVITUD BETOONIHALL
- VOODRILAUD - TUMEHALL RAL 7024
- VOODRILAUD HELE - HELEHALL RAL 7044
- PIIRDELAUAD, POSTID TUULEKASTID - TUMEHALL
- KATUS - TUMEHALL VALTSPLEKK
- KATUSETARVIKUD - TUMEHALL
- VIHMAVEESÜSTEEM - TUMEHALL
- AKNAD, UKSED - TUMEHALLI VÄRVI RAAMIDEGA

