


① PÕHIPLAAN


①
②
③
④

OVA ⑤
⑥


⑦
⑧
⑨
⑩
⑪
⑫

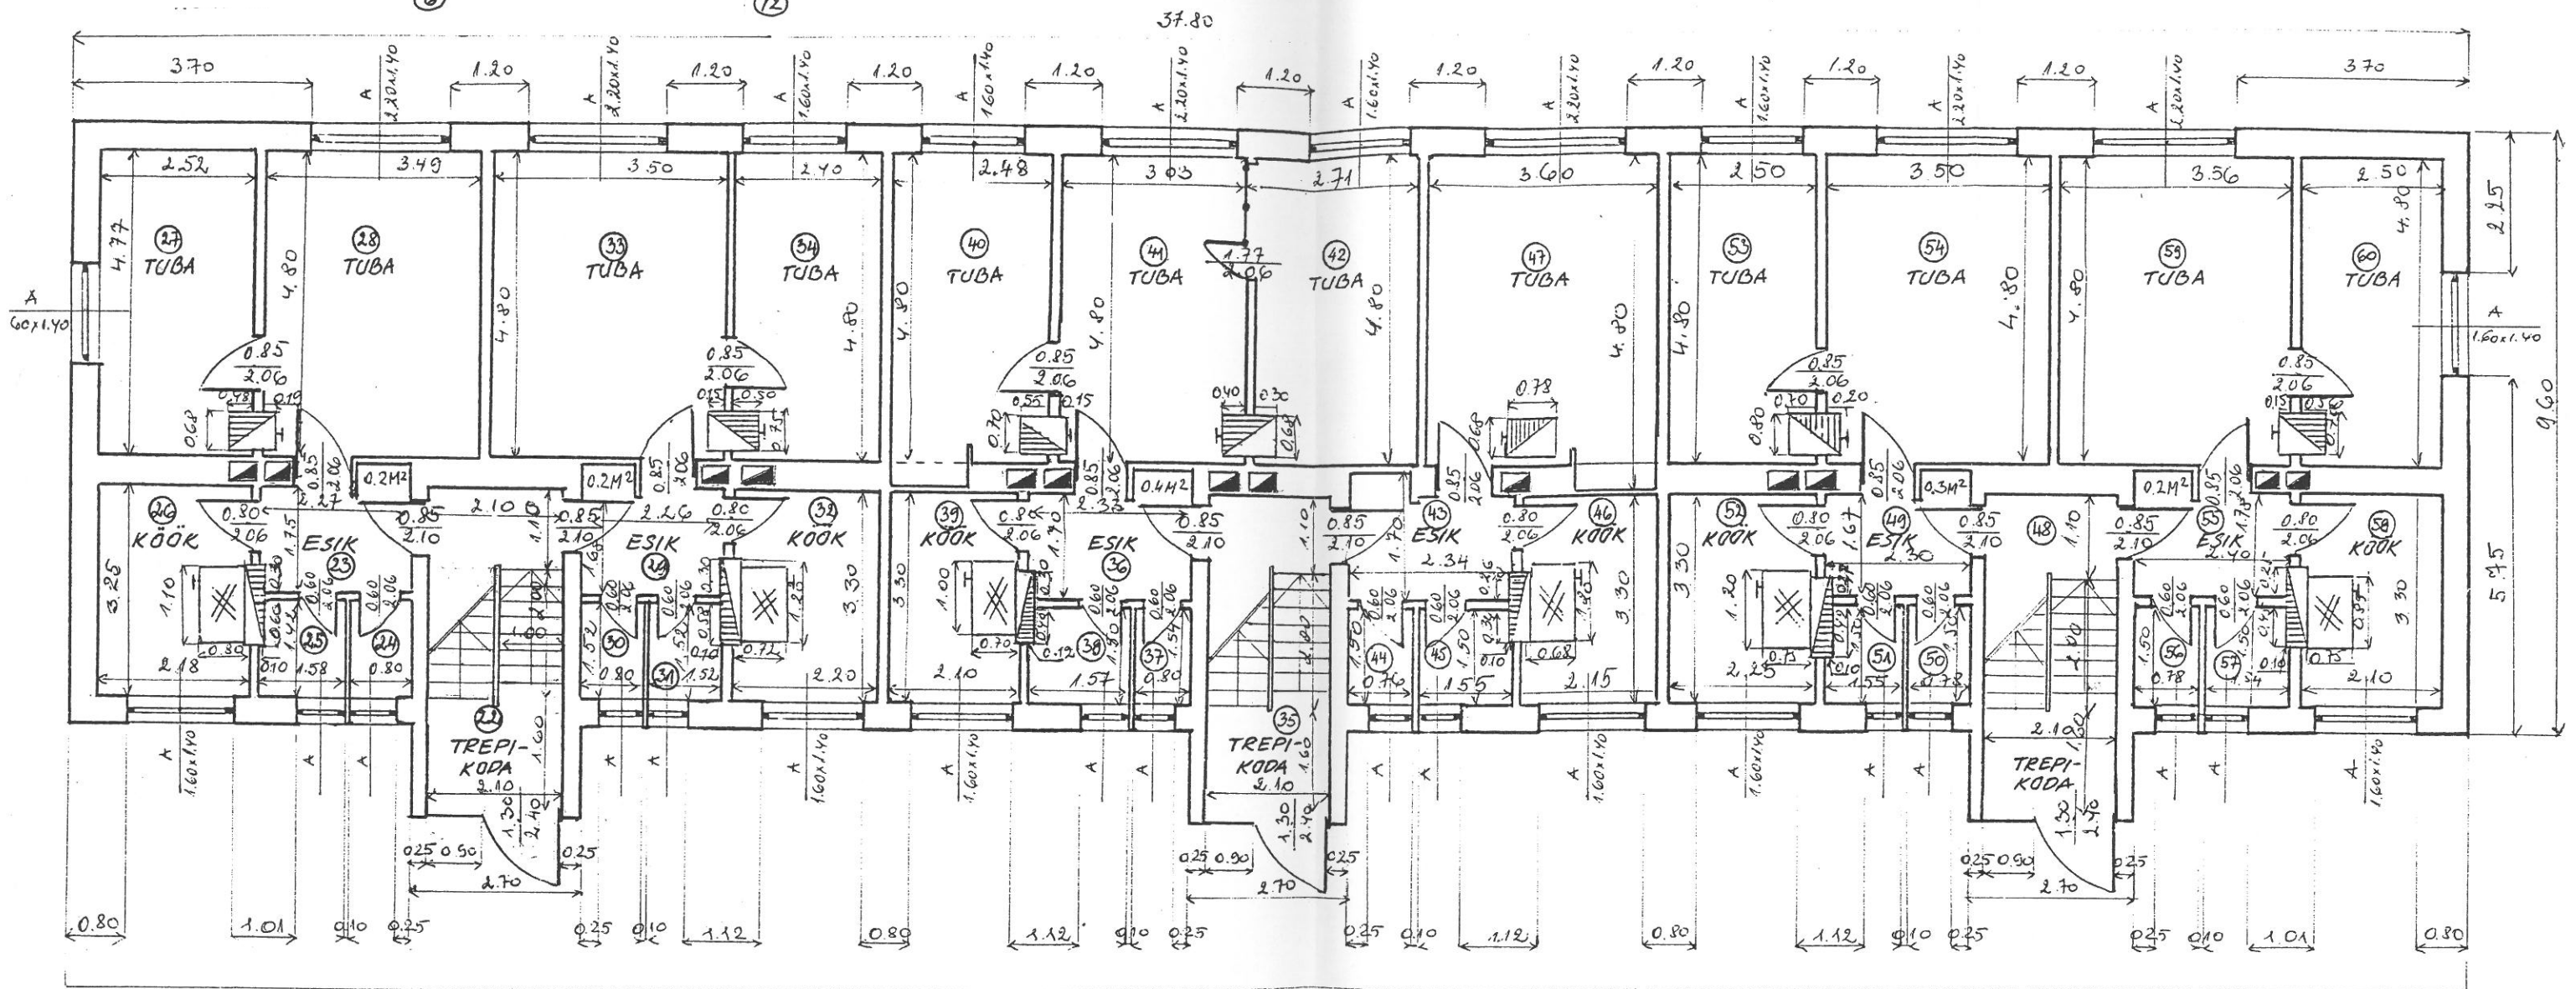


VAADE LÖUNAST

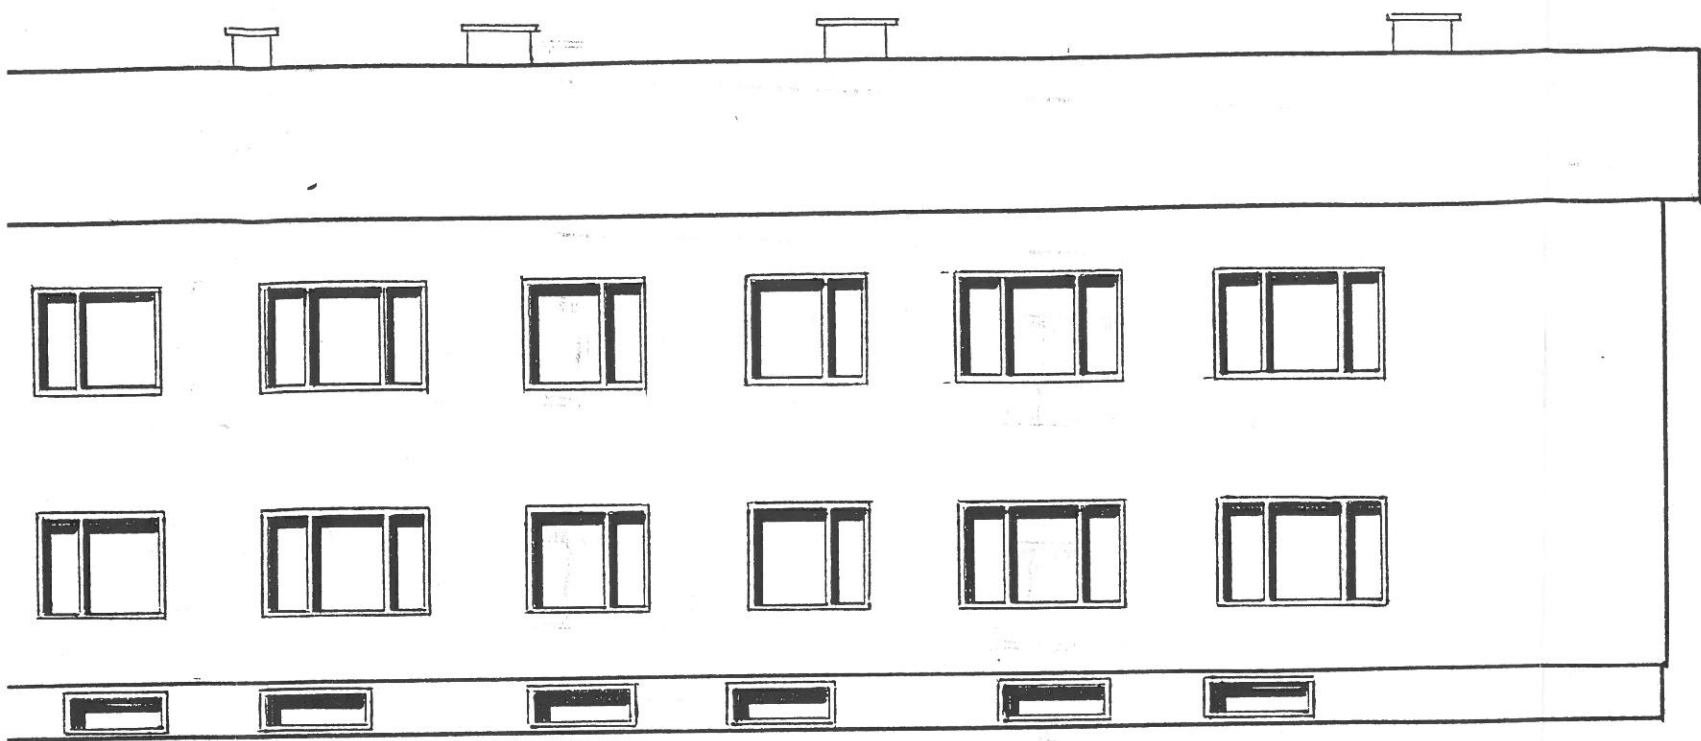

KUURIDE LÕIGE

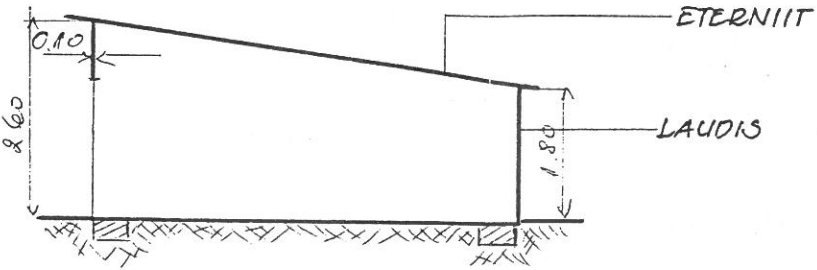


② KUURID

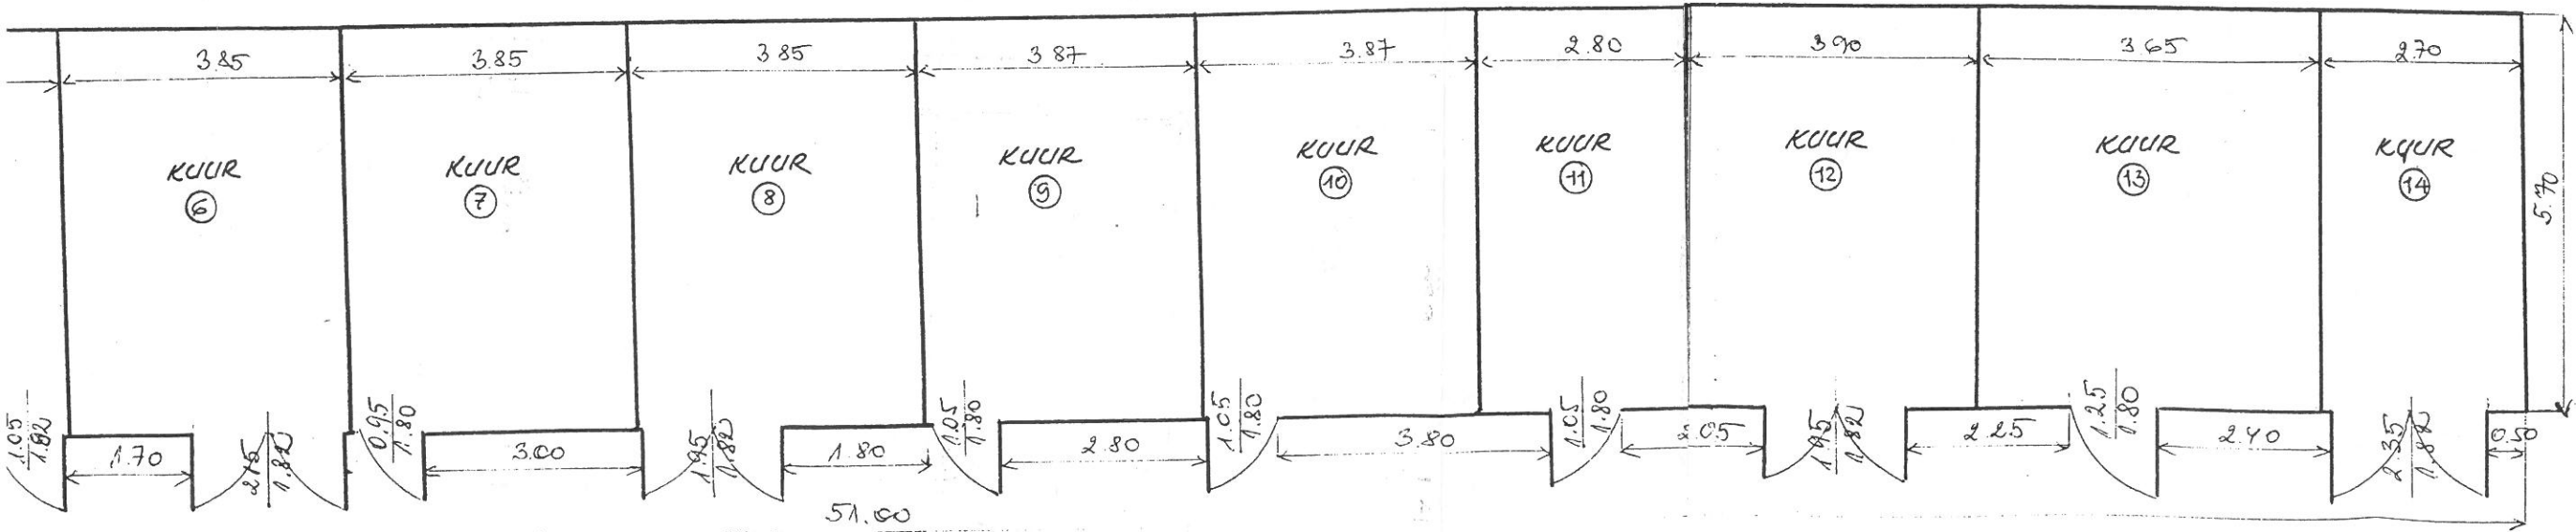

HOONE ASUKOHT	TARTUMAA NÕO VALD	
HOONE OMANIK		
PLAANISTAS		Hele
KINNITAS		


VAADE LÕUNAST

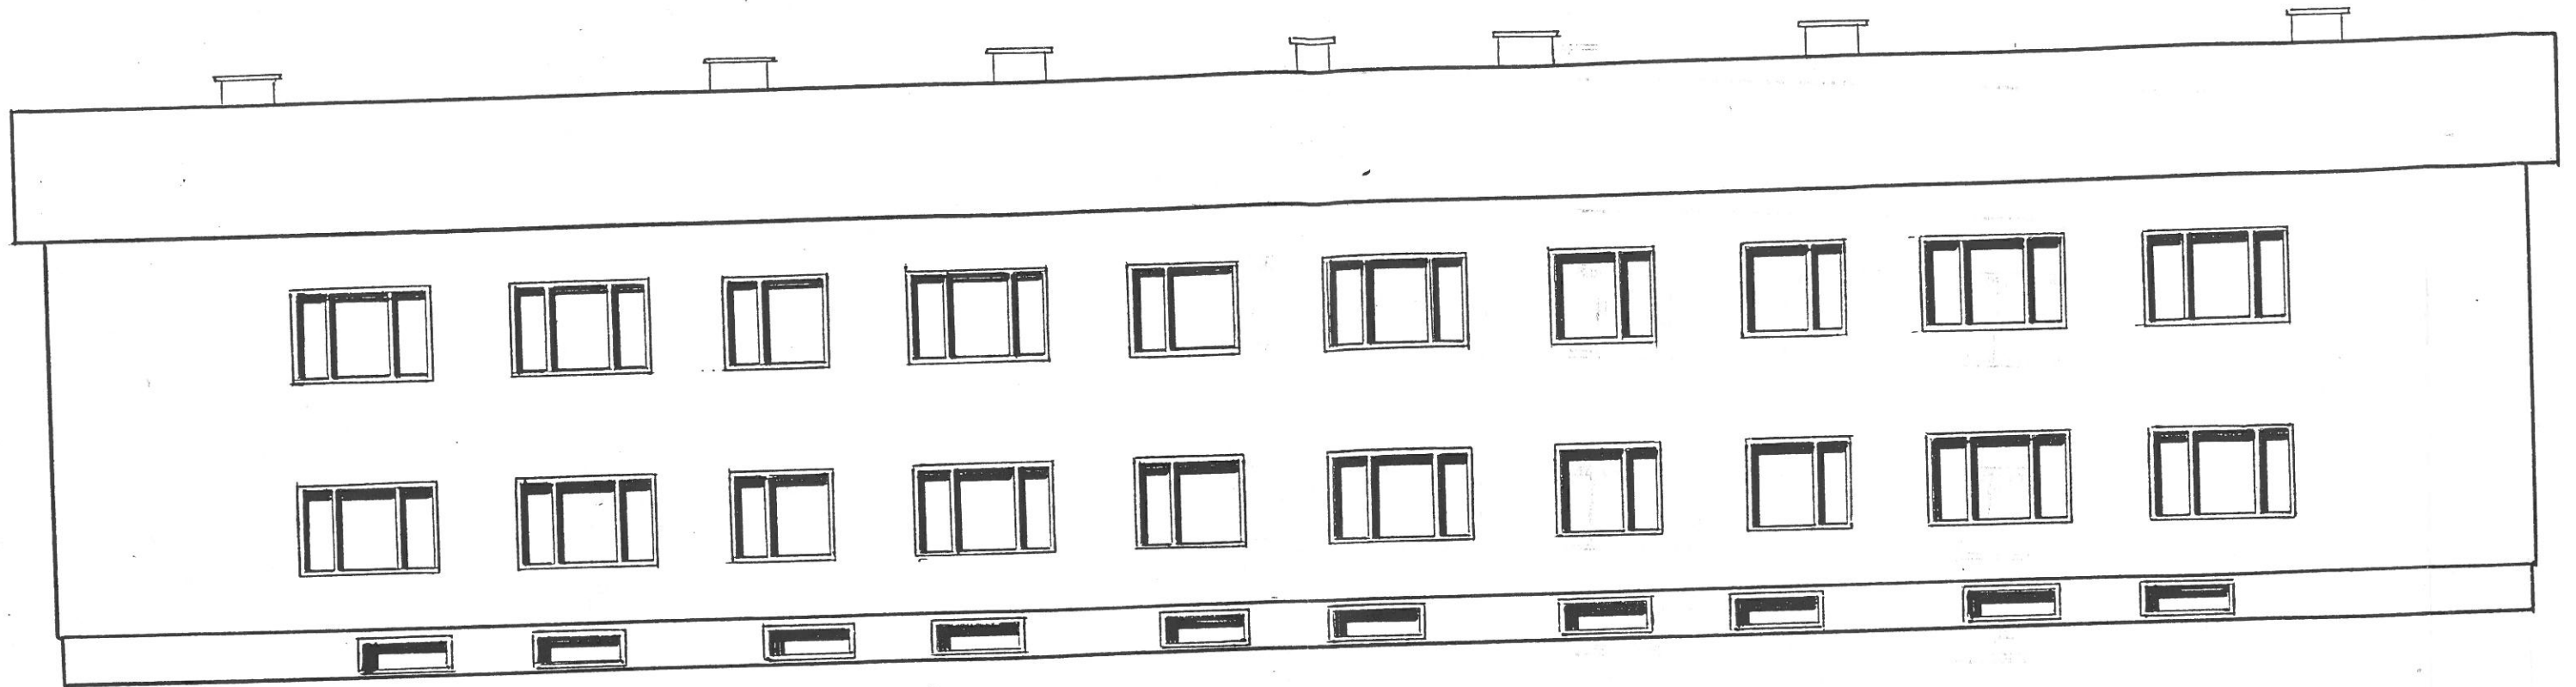

①
②
③
④
TŠENKOVA ⑤
RADOVA ⑥

⑦
⑧
⑨
⑩
⑪
⑫

② KUURID

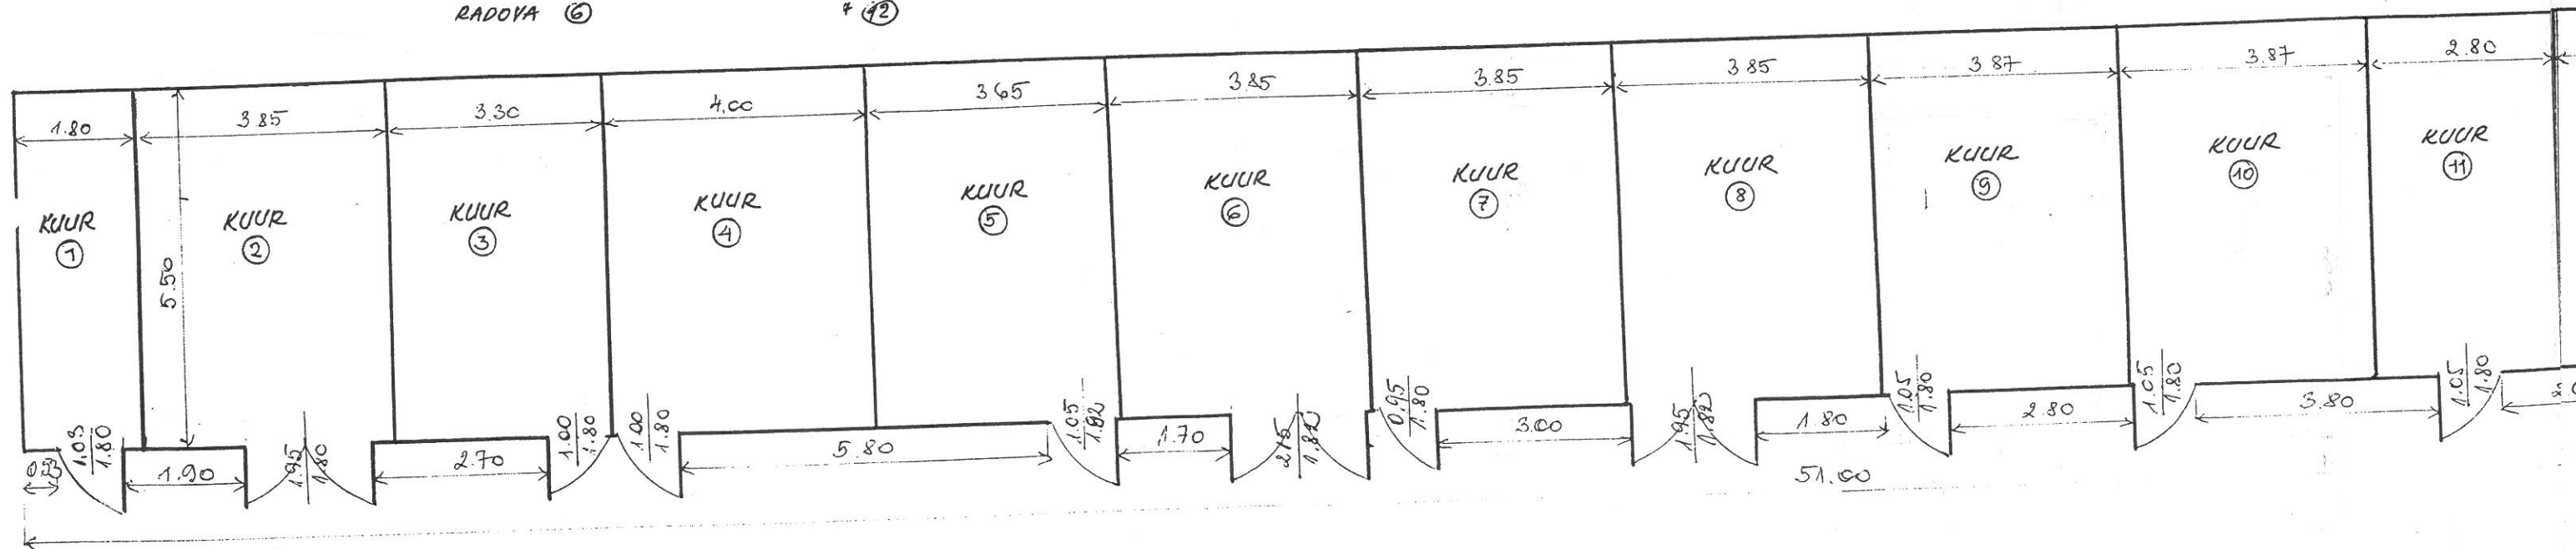

TARTUMAA NÕO VALD
NÕGIARU KÜLA


II KORRUS

1
2
3
4

ŠENKOVA 5
IDOVA 6

N.

7
8
9
10
11
12

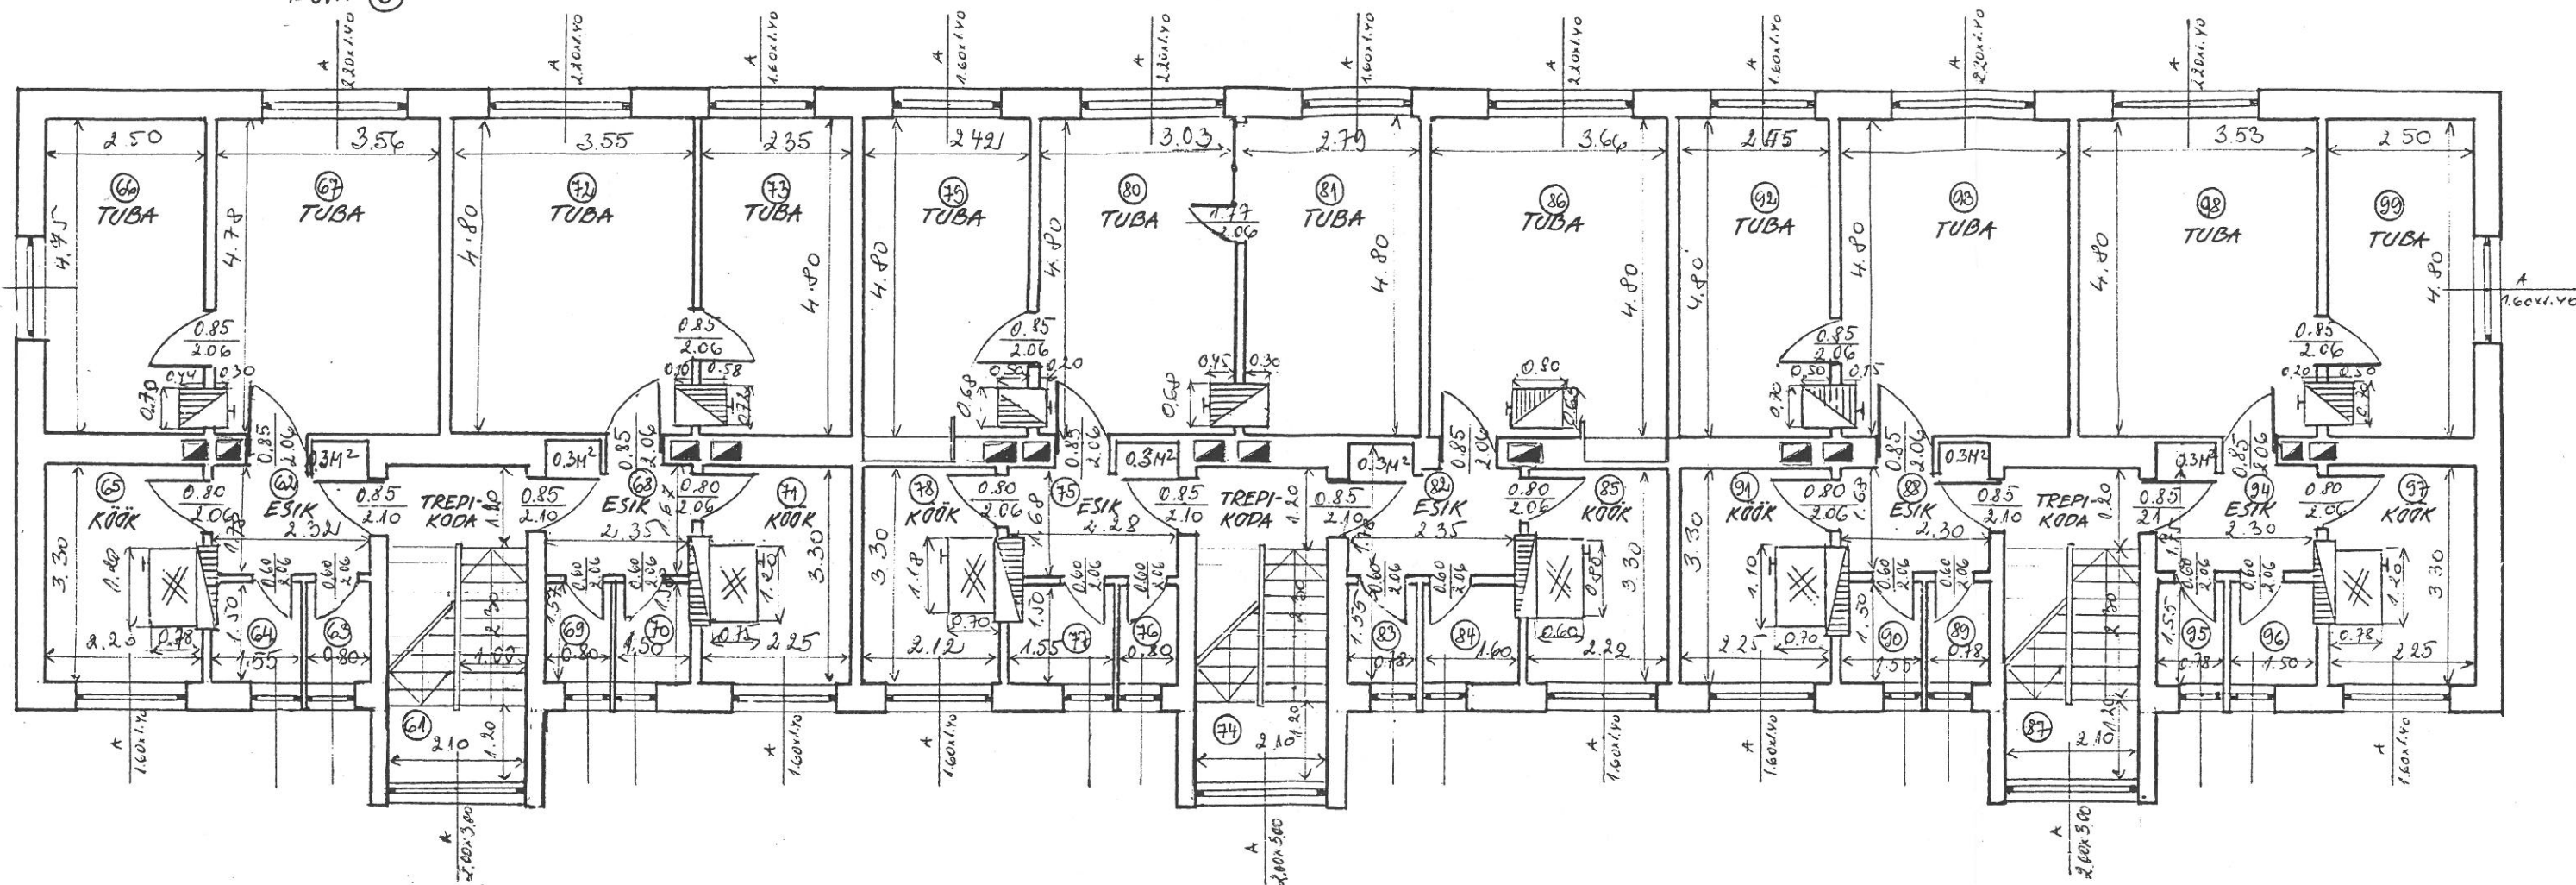


TARTUMAA NÕU VALD
NÕGIARU KÜLA

KELDRIPLAAN

①
②
③
④
KOVA ⑤
201A ⑥

⑦
⑧
⑨
⑩
⑪
⑫

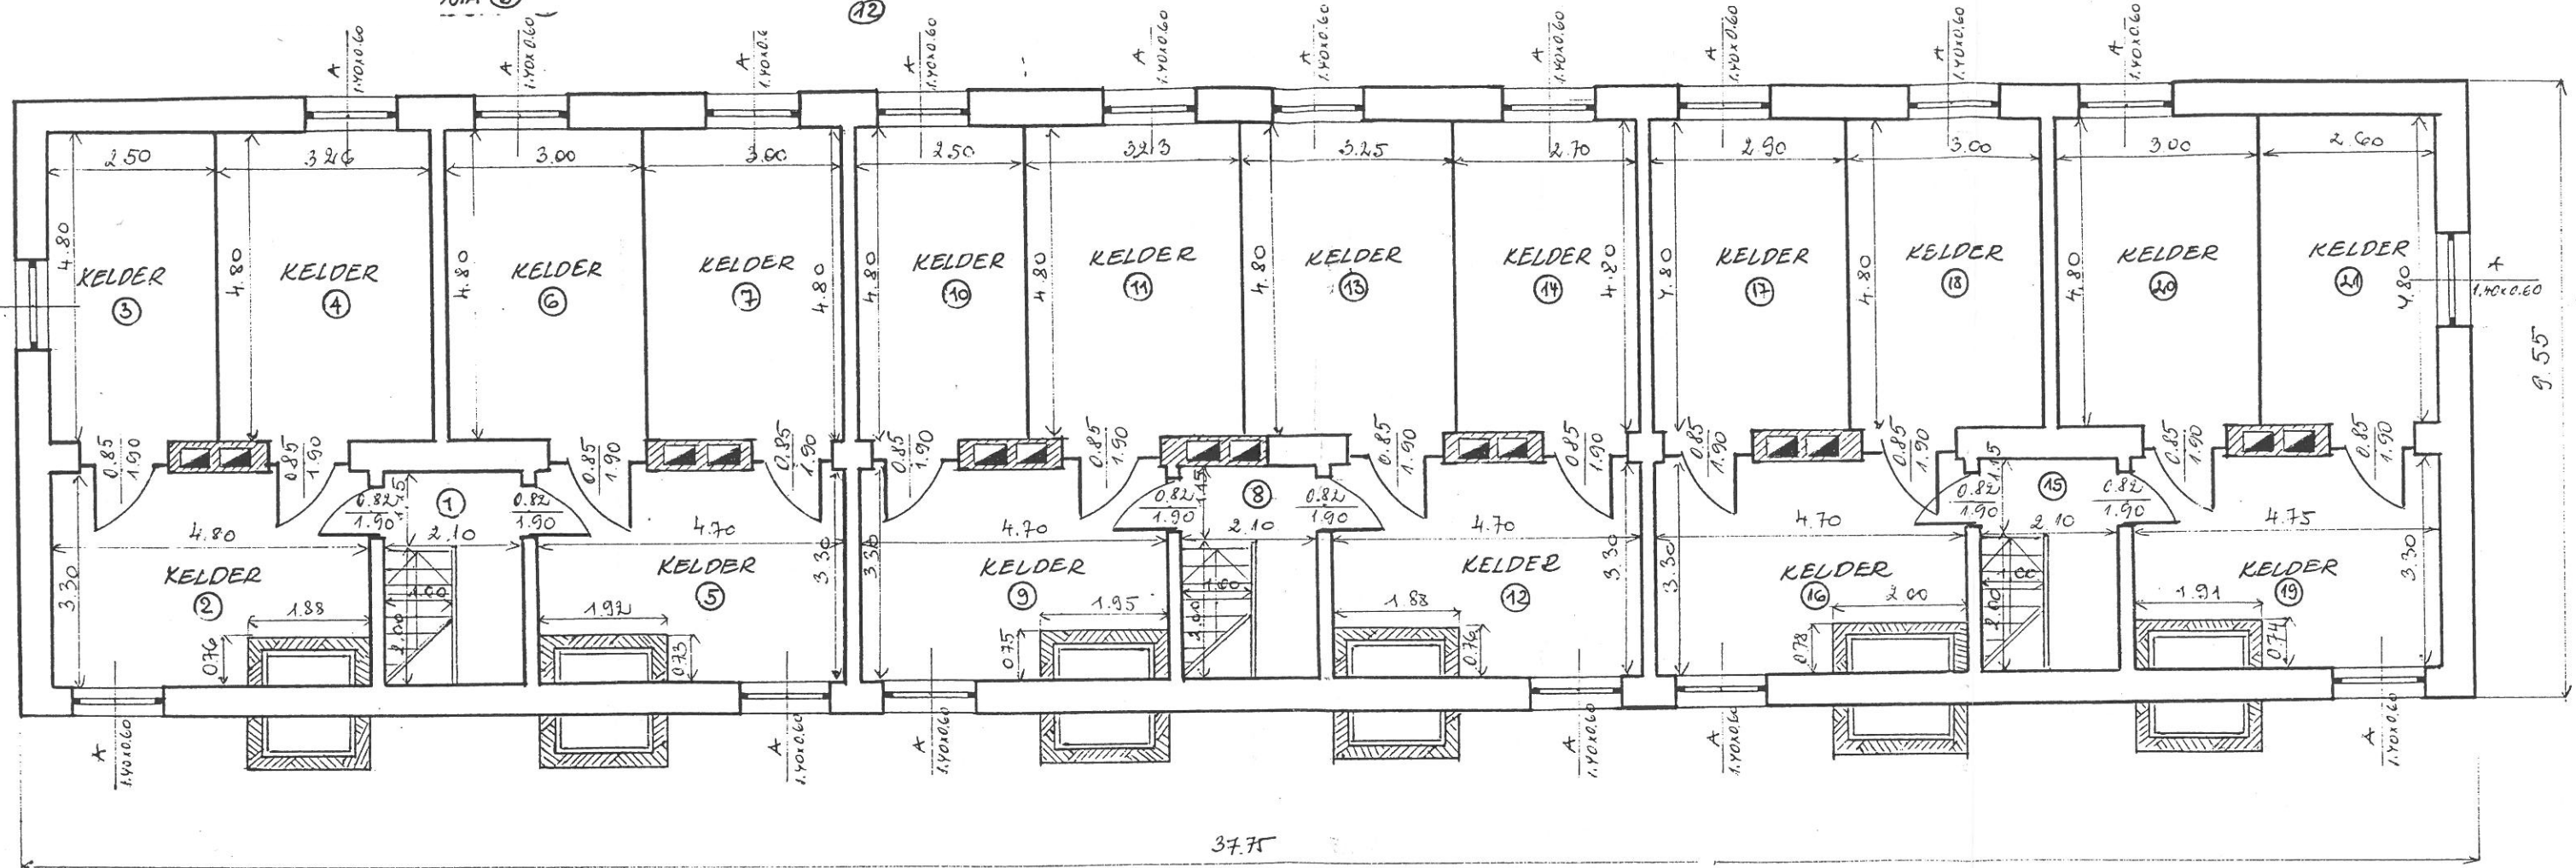


ASENDIPLAAN

M 1:500

NÕGIARU

TARTUMAA NÕO VALD
NÕGIARU KÜLA

KL 62/1999

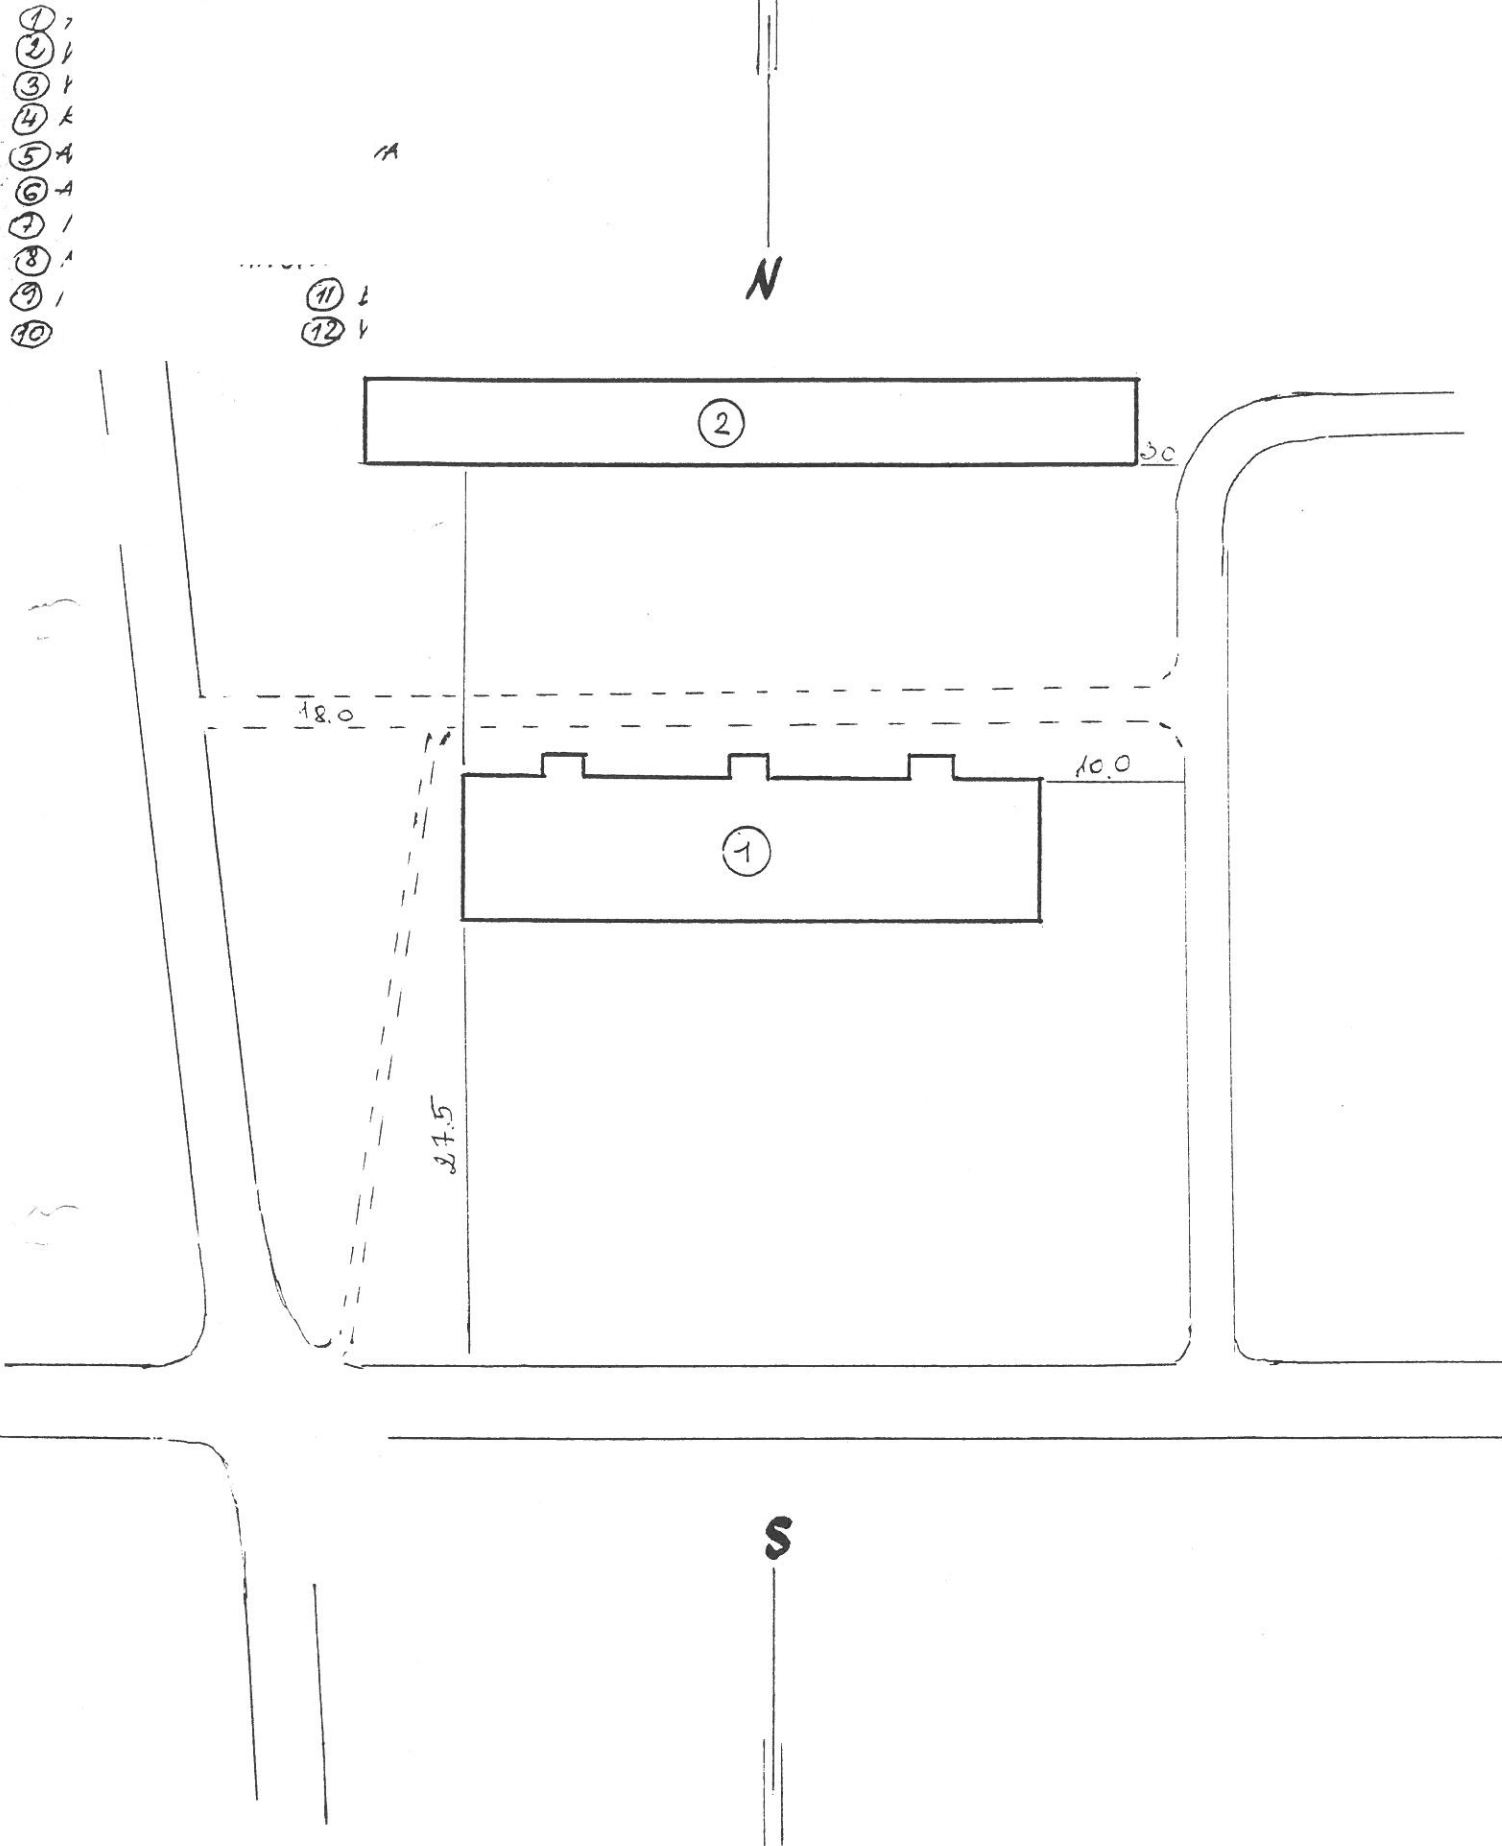

TARTUMAA NÕO VALD
NÕGIARU KÜLA

LÕIGE A-A

- ①
- ②
- ③
- ④
- ISTŠENKOVA ⑤
- BRADOVA ⑥
- SEL ⑦
- ⑧
- ⑨
- ⑩
- ⑪
- ⑫
- ⑬

