


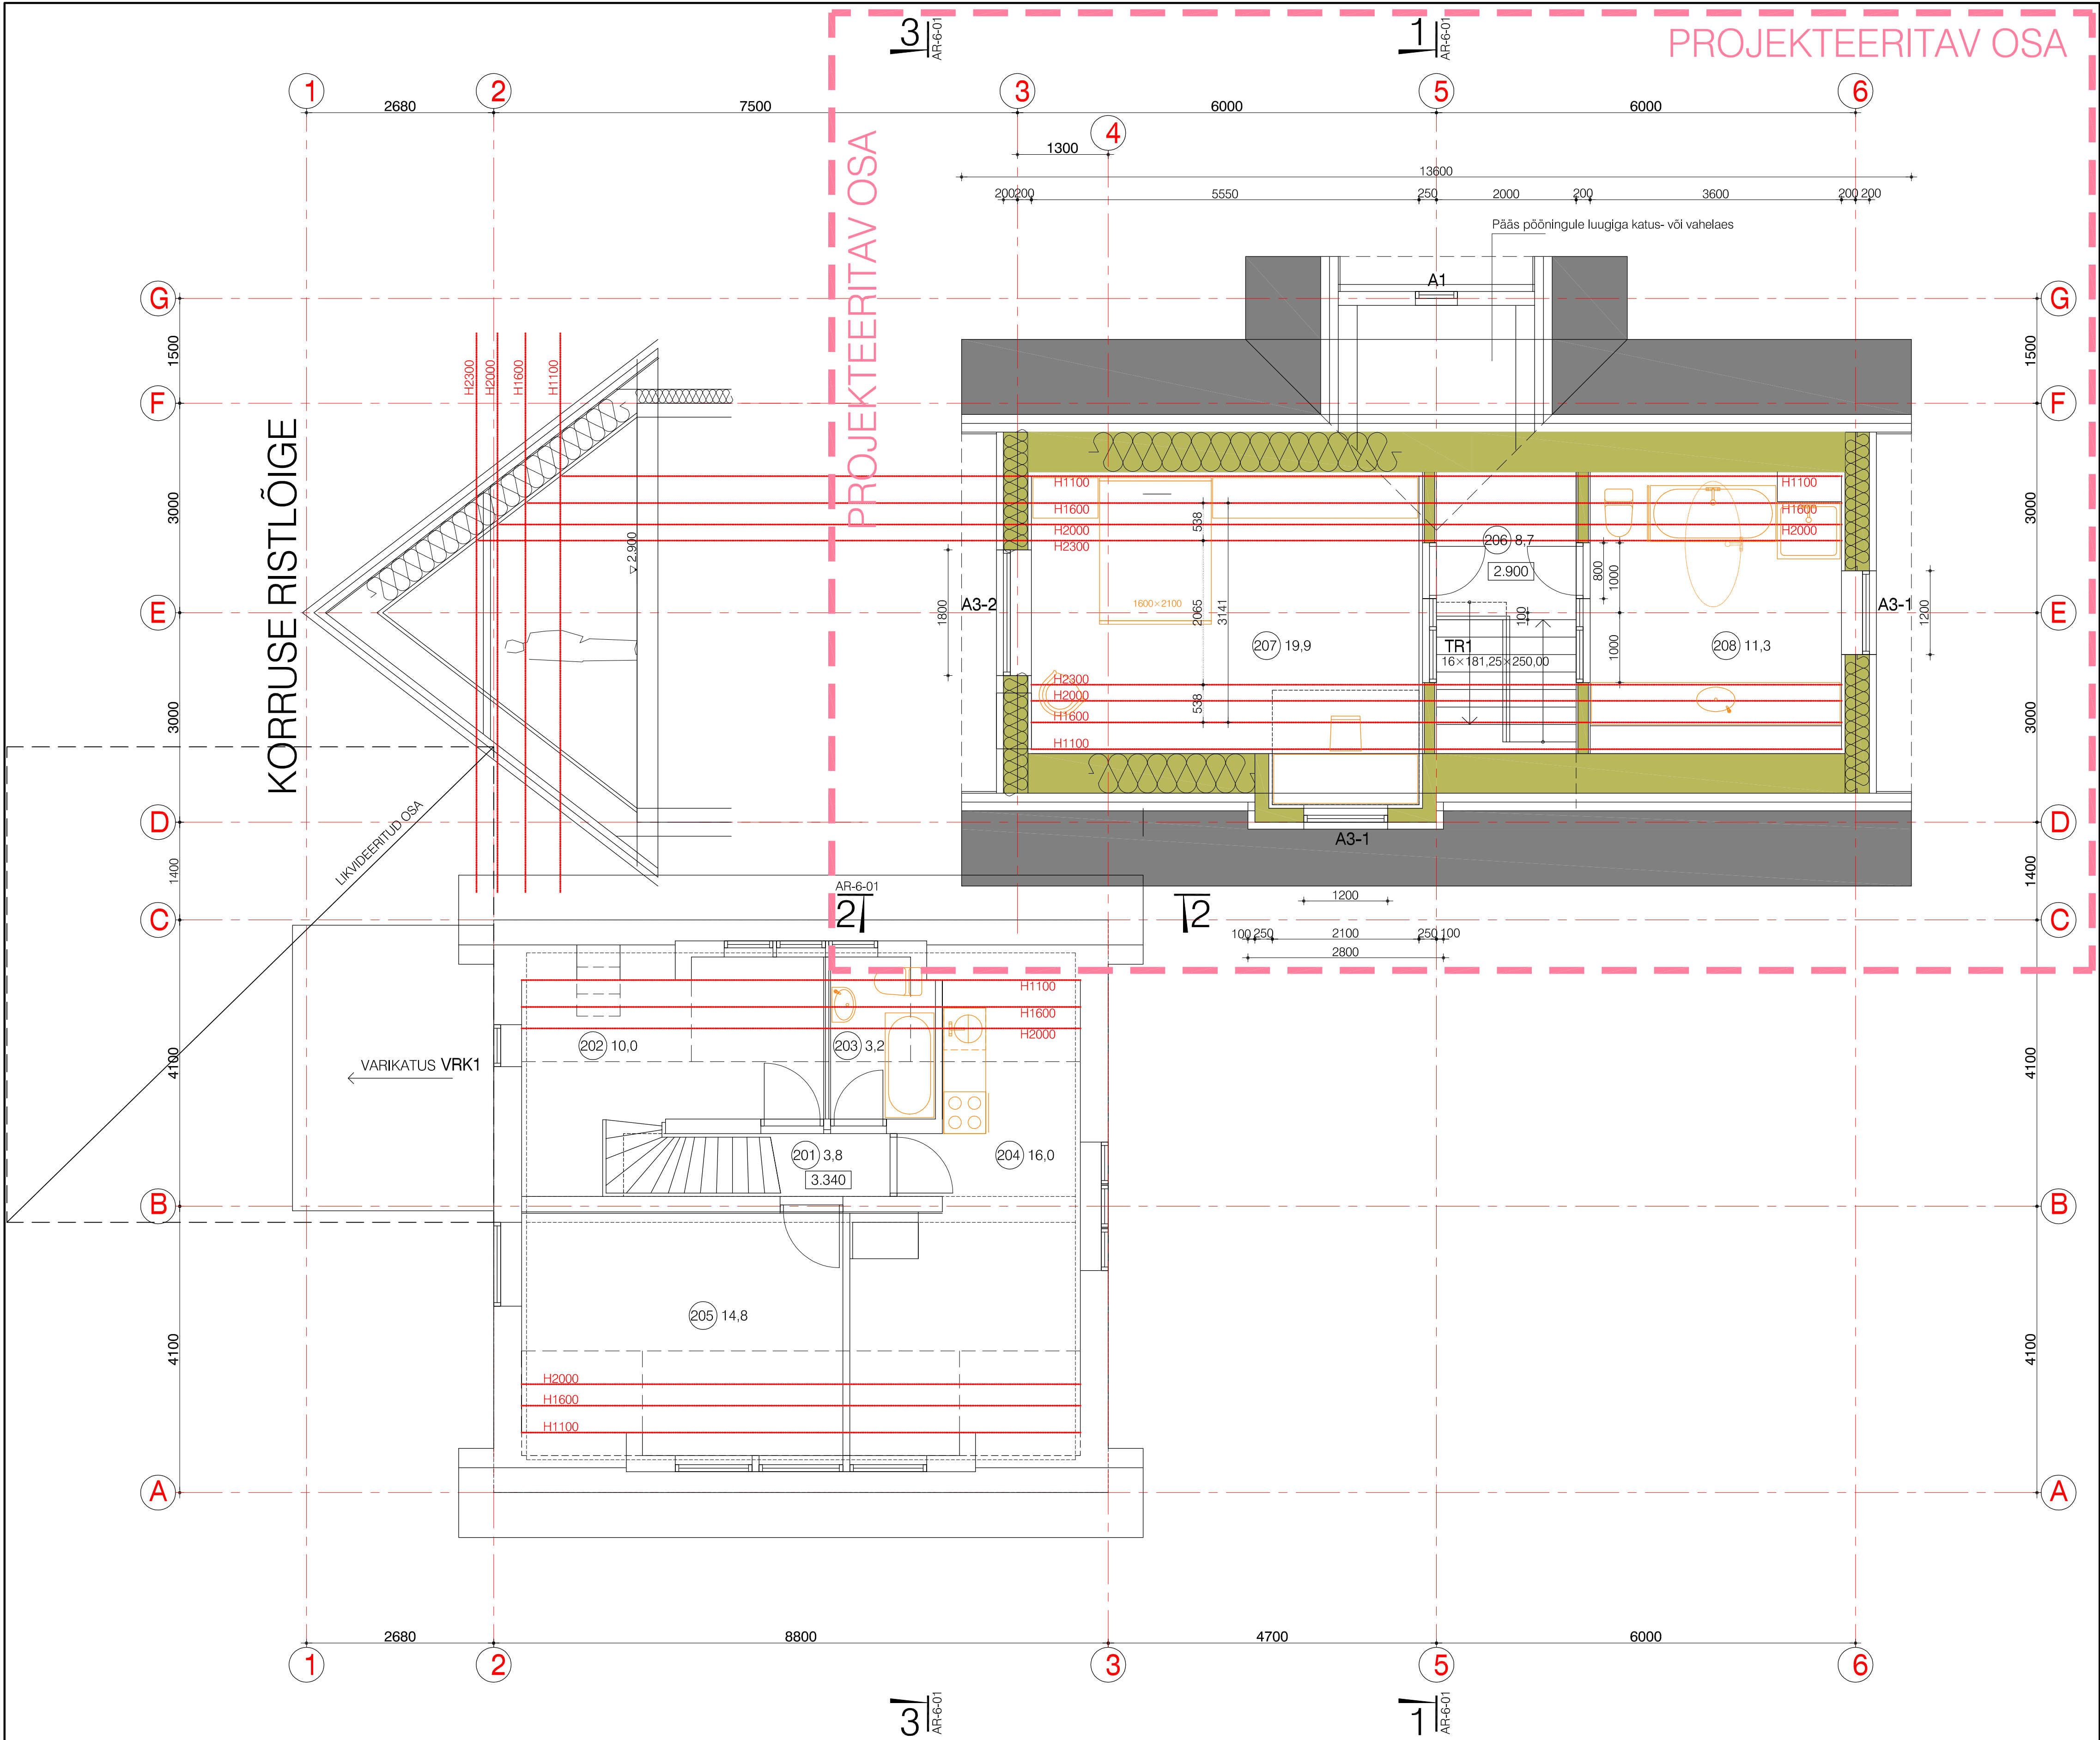

RUUMIDE KOKKUVÕTE
OLEV OSA

R. NR.	NIMETUS	m2
201	ESIK	3,8
202	TUBA	10,0
203	TUALETT	3,2
204	KÖÖK-TUBA	16,0
205	TUBA	14,8
KOKKU:		47,8

EHITATAV OSA

R. NR.	NIMETUS	m2
206	ESIK-TREPP	8,7
207	TUBA	19,9
208	TUALETT	11,3
KOKKU:		39,9

MÄRKUSED

- AR osa tingimused vt. AR-6-05.
- Viidatud osad vt. Seletuskiri, avatähtedete kokkuvõte vt. AR-8-01.
- Ehituskonstruktsioonid ja tehnilised süsteemid lahendada väljaspool käesoleva töö mahtu.
- Äravoolu põrandatrapid lahendada ruumikujunduse ja/või kanalisatsiooni osaga.

MÄRKUS: Projekt on koostatud hoonestaja eskiisi alusel.

AR-5-02