


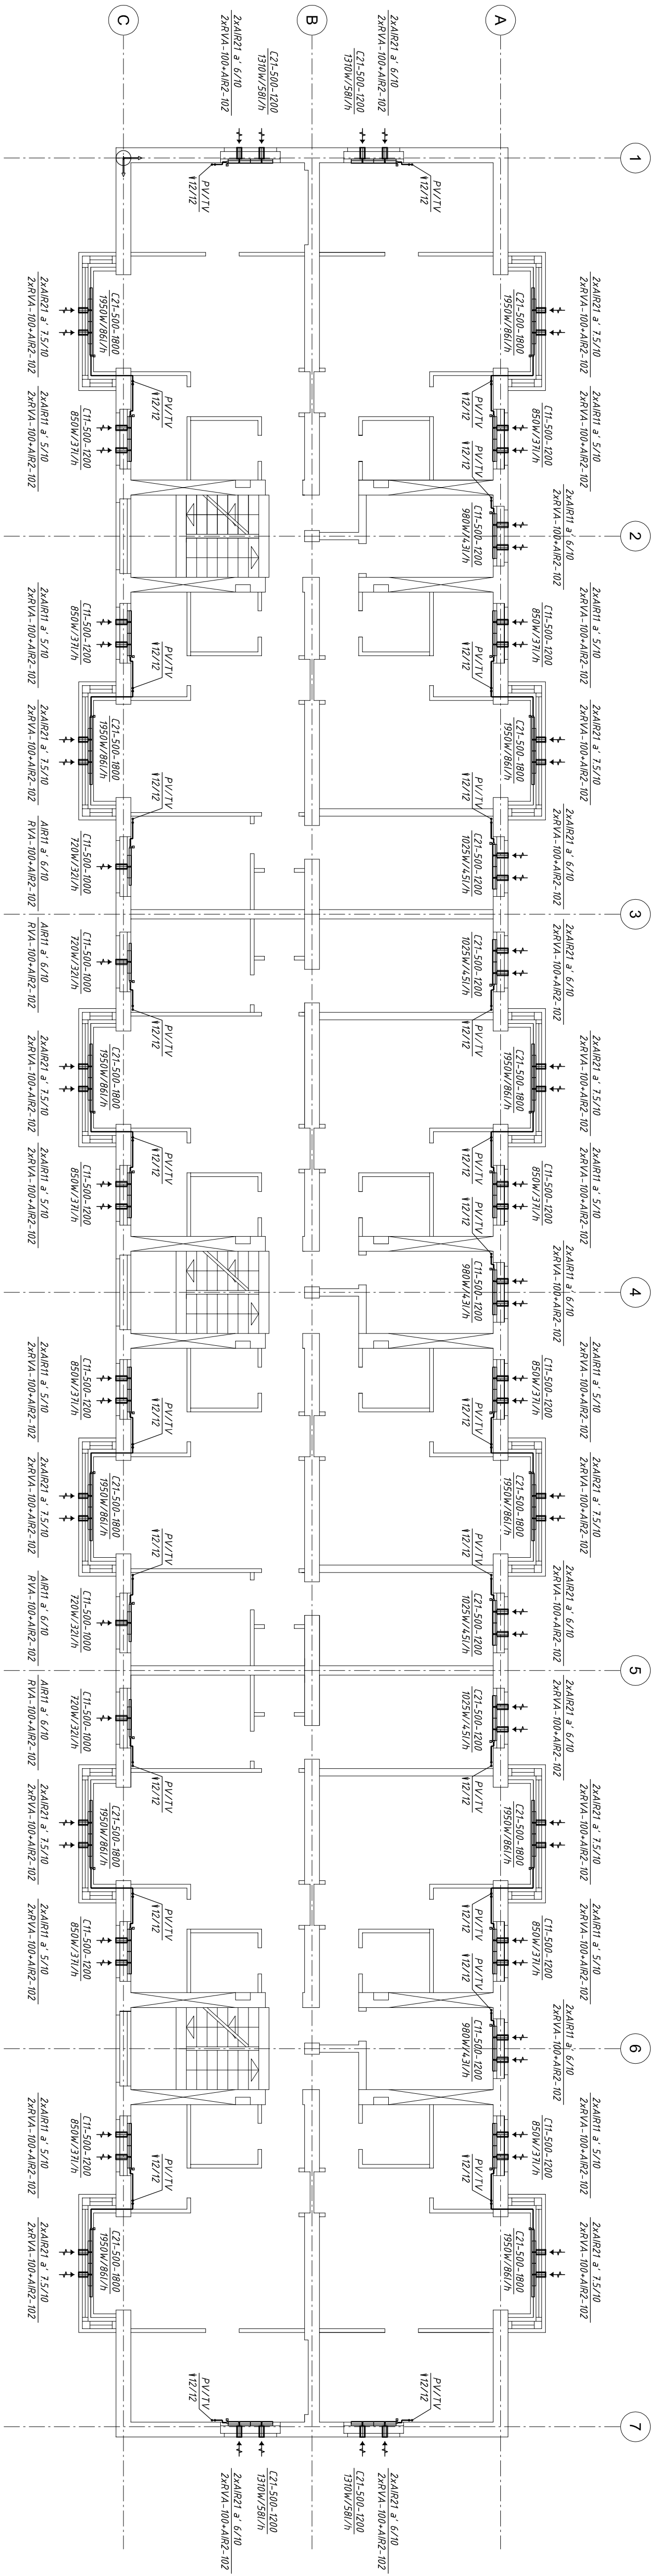

Märkused:

Joonist tuleb kasutada komplekssest koos ülejäänud projekti materjaliga.


- * Küttesüsteemide torustike ja püstikute materjaliks on terasitorud pressühendustega N.
- * VSH Press.
- * Radiaatorite ühendused teostada vastavalt ühendusskeemile.
- * Radiaatorite monteerida eelsteadistatavad termostaatventiilid peatevoolutorule ja sügveniitud tagasiuulutorule.
- * Üksiku radiaatori ühendustoru läbimõõt on DN12, kui ei ole märgitud teisiti.
- * Isolatsioonitud teesada vastavalt isolatsioonitabelile.
- * Süsteemist väljuvatest 160mm torud jagatakse niisest, kaks peast seerast välja ulatuma mõõtmetel poolt 10 mm, toru ja hülss võib taluda mittepõleva kermehüdroga.

Tingimärgid:

- KÜTTETORUSTIK PÕRÄÄRA PEAL
- KÜTTETORUSTIK LAE ALL
- KÜTTETORUSTIK PÕRÄÄRA ALL
- TV TAGASIUULUTORI
- HRV LÜMSKAEVENTIIL
- SV SÜLGVENTIIL

RADIAATORITE ÜHENDUSKEEMID

- Radiaatori tüüp
- CT1-450-900
- 44.5W/201/h
- Võimsus
- Vooluhulk
- Ventiili läbimõõt
- HRV-15
- 16.01/h
- Vooluhulk

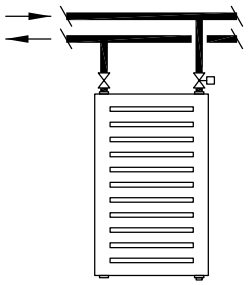

Töö nr. 1205 Koostaja: 11.06.2012		Objekt: HARJU MAAKOND, TALLINN, SOLE n 46	
PR. LIHT	M. LINDA, ANEN	Tallinn	KORTERMAJA KÜTESÜSTEEMI ÜMBEREHITUSPROJEKT
PEAKRHL	A. KANN		KÜ SOLE 46
VAST. INS.	K. AIT	Juureks	5 kortuse plaan
JOONEST.	A. IVANOV		KÜTE
		Stabiilsus: M04	
		pp	1:100
		Joonist nr. KV-06	
		Registreeritud arhitekt	
		OÜ RESTAURATOR-PROJEKT	

Formati A3extended