



LÕIGE A - A

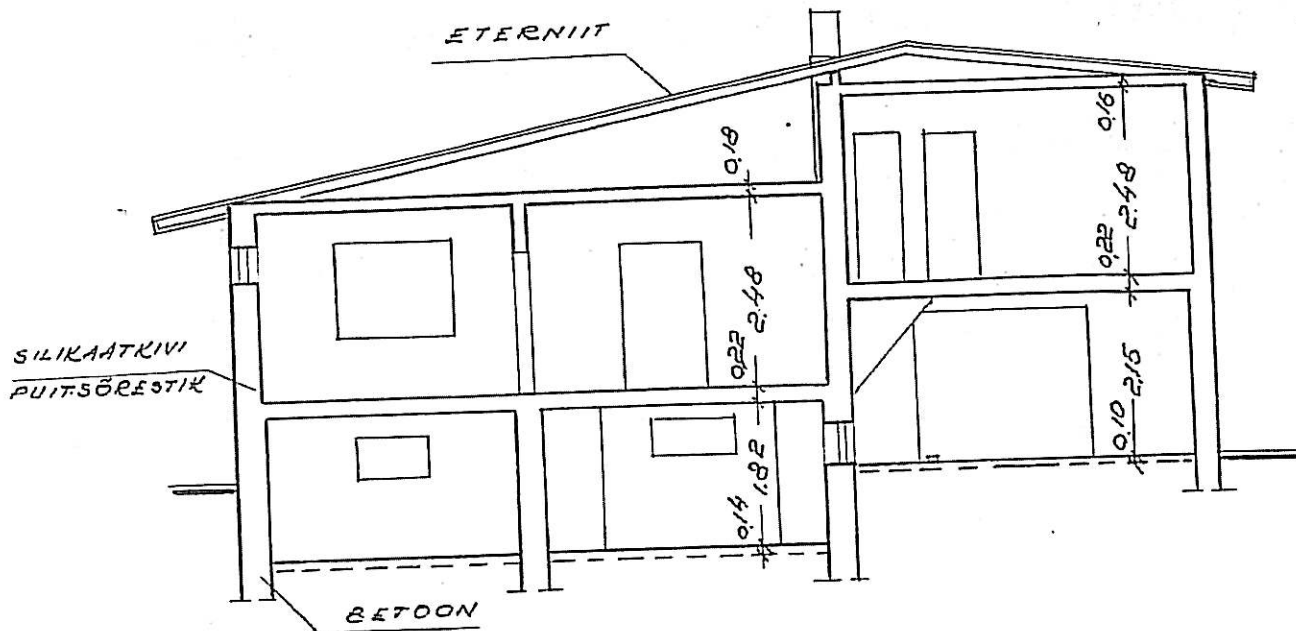


EHITISTE EKSPLIKATSIOON

NIMETUS	VÄLIS- SEINTE MATER- JAL	P I N D M ²						MAHT M ³		MÄRKU- SED
		HOONE- ALUNE	TÄISEHI- TATUD	SULETUD NETO	KASULIK	ELU- RUUMID	ELAMIS	KORRU- SED	PÖÖ- NING	
ELAMU	SEGAEH.	160	202	230,9	230,9	122,0	95,2	762		
KUUR-MAJANDUSH.	SEGAEHIT.	118	139	101,2	101,2			294		
KASVUHOONE	PUIT-KL.	17	17					33		
KOKKU		295	358	332,1	332,1	122,0	95,2	1089		


PÕHIKORRUS

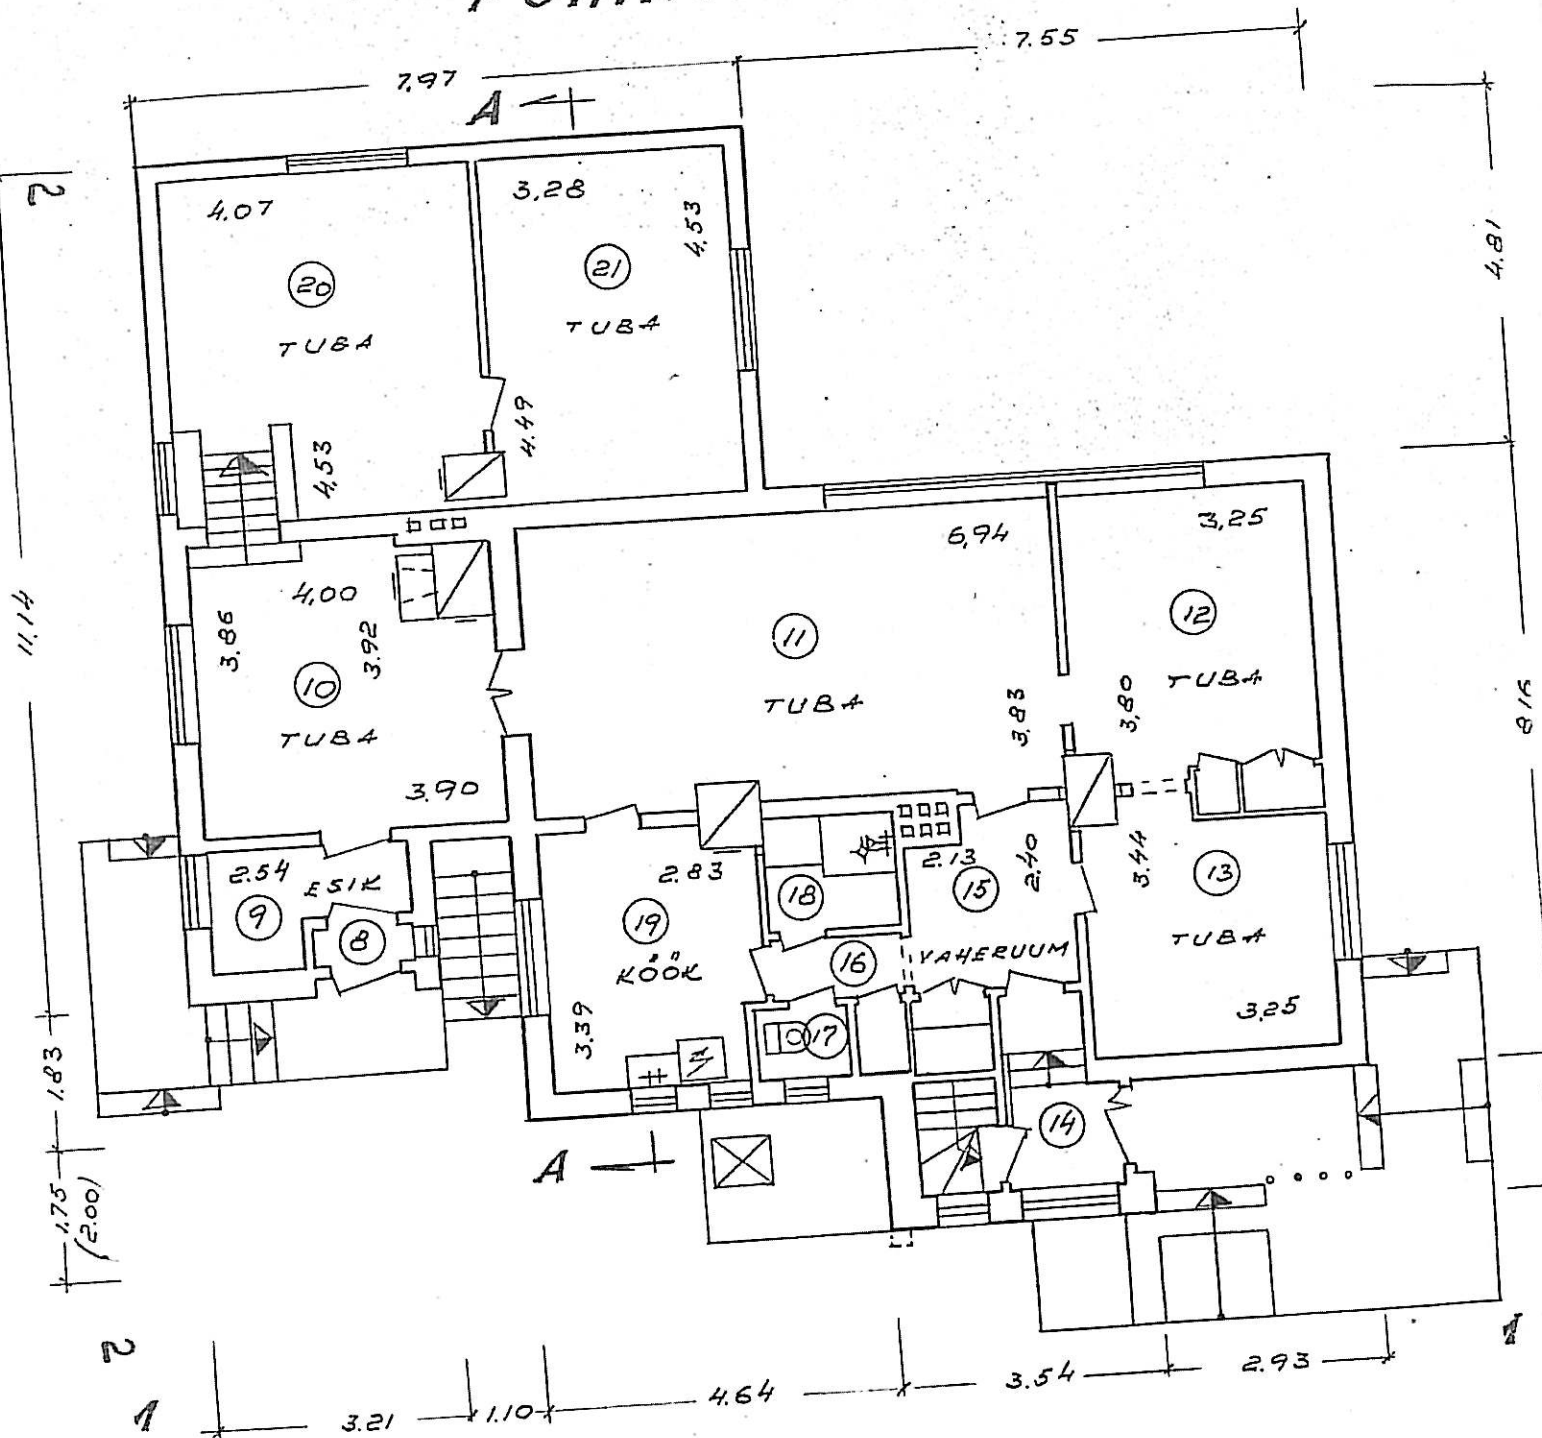


VAADE 2 - 2

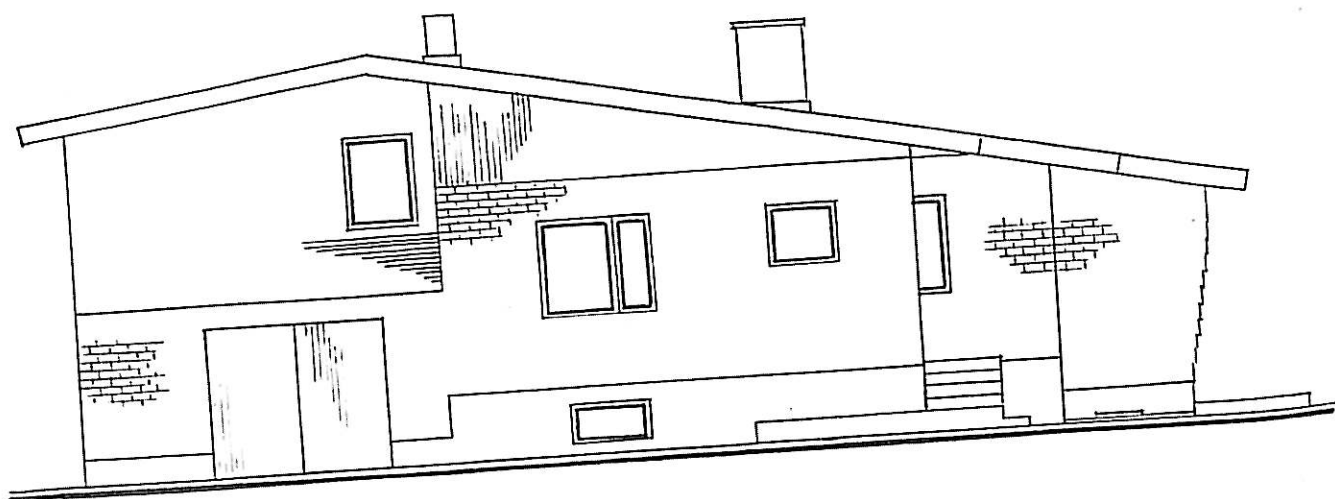

KELDRIKORRUS

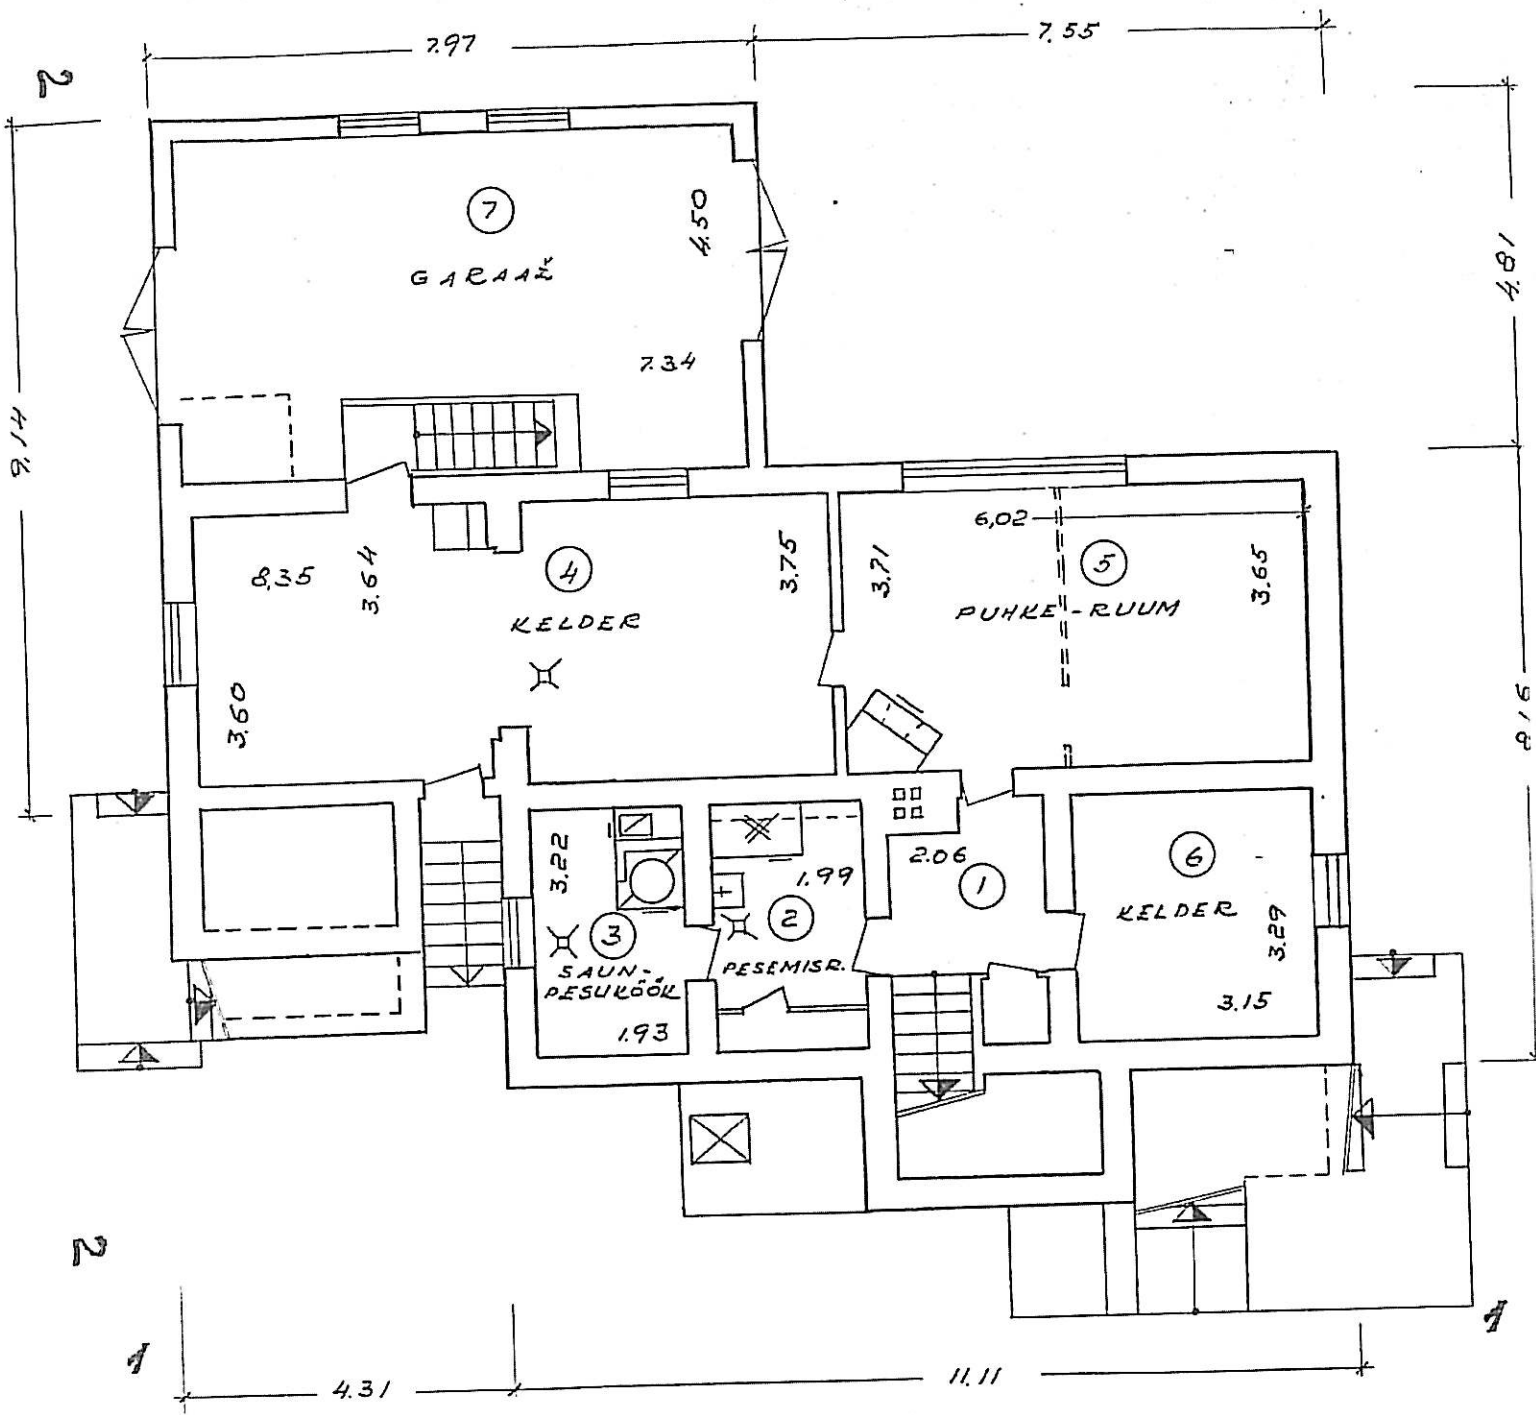

VAADE 1-1

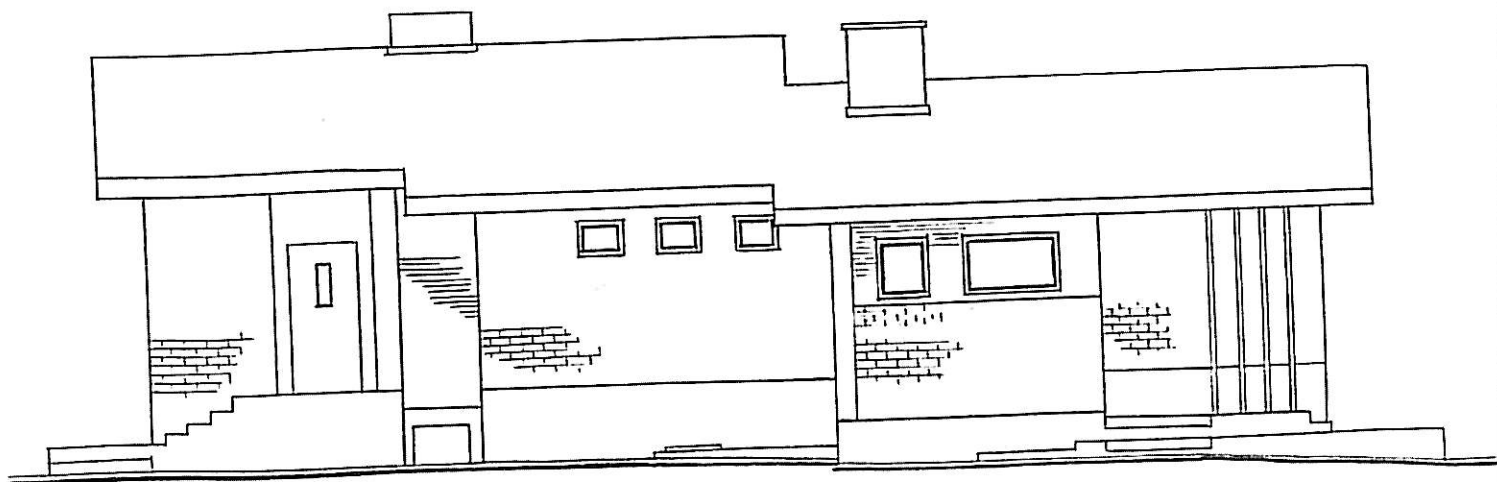

RUUMIDE EKSPLIKATSIOON

RUUMI NR.	RUUMI NIMETUS	PINNA ARVUTAMISE AVALDIS	SULETUD NETOPIND M ²					MARKUSED
			KOKKU	SELLEST				
				ELURUUMID	LAHUSPIND	ÜLD-KASUTATAV	MITTE-ELURUUMID	
			ELAMIS	ABI-RUUMID				
1	VAHERUUM	$2,06 \times 2,36 - 0,96 \times 0,45 + 0,84 \times 0,73$	5,0		5,0			
2	PESEMISRUUM	$1,99 \times (2,71 + 0,50) - 1,19 \times 0,70$	5,6					5,6
3	SAUN-PESEK.	$1,93 \times 3,22 - 0,87 \times 0,89$	5,4					5,4
4	KELDER	$4,02 \times 3,75 + 4,33 \times 3,64 - 2,05 \times 0,04 -$ $- 0,45 \times (0,66 + 0,76) + 2 \times 0,11 \times 0,11$	30,1		30,1			
5	PUHKERUUM	$(6,02 - 0,05) \times (3,65 + 3,71) : 2 - 1,03 \times$ $\times 0,65 - 0,80 \times 0,44 : 2$	21,1					21,1
6	KELDER	$3,15 \times 3,29$	10,4		10,4			
7	GARAÄŽ	$7,34 \times 4,50 - 1,76 \times 0,95 - 0,06 \times 0,50$	31,3					31,3
		KELDRIKORRUS KOKKU	108,9			45,5		63,4
8	TUULEKODA	$1,20 \times 0,46$	0,6		0,6			
9	ESIK	$2,54 \times 1,62 - 1,40 \times 0,67$	3,2		3,2			
10	TUBA	$(2,80 + 2,70) : 2 \times (3,86 + 3,92) : 2 +$ $+ 1,20 \times 2,78 + 0,49 \times 0,10$	14,1	14,1				
11	TUBA	$6,94 \times 3,83 - 0,85 \times 0,35 - 2,63 \times 0,04 -$ $- 0,05 \times 0,43$	26,2	26,2				
12	TUBA	$3,25 \times 3,80 - 0,57 \times 0,47 - 1,73 \times 0,16 +$ $+ (0,53 + 1,06) \times 0,55$	12,7	12,7				
13	TUBA	$3,25 \times 3,44 - 0,58 \times 0,35 - 1,75 \times 0,37$	10,3	10,3				
14	TUULEKODA	$1,56 \times 2,56 - 0,51 \times 1,28$	3,3		3,3			
15	VAHERUUM	$2,13 \times 2,40 - 0,80 \times 0,50 + 1,02 \times 0,30$	5,0		5,0			
16	VAHERUUM	$1,72 \times 0,77 + 0,62 \times 0,95$	1,9		1,9			
17	WC	$1,24 \times 0,95$	1,2		1,2			
18	DUŠIRUUM	$1,67 \times 1,52$	2,5		2,5			
19	KÕÕK	$2,83 \times 3,39 - 0,69 \times 0,35 - 0,26 \times 1,03$	9,1		9,1			
20	TUBA	$4,07 \times 4,53 - 0,95 \times 0,91 - 0,58 \times 0,60$	17,2	17,2				
21	TUBA	$3,28 \times (4,49 + 4,53) : 2 - 0,10 \times 0,60$	14,7	14,7				
		PÕHIKORRUS KOKKU	122,0	95,2	26,8			
		HOONE I KOKKU	230,9	95,2	26,8	45,5		63,4
		MAJAVALDUS KOKKU	230,9	95,2	26,8	45,5		63,4