


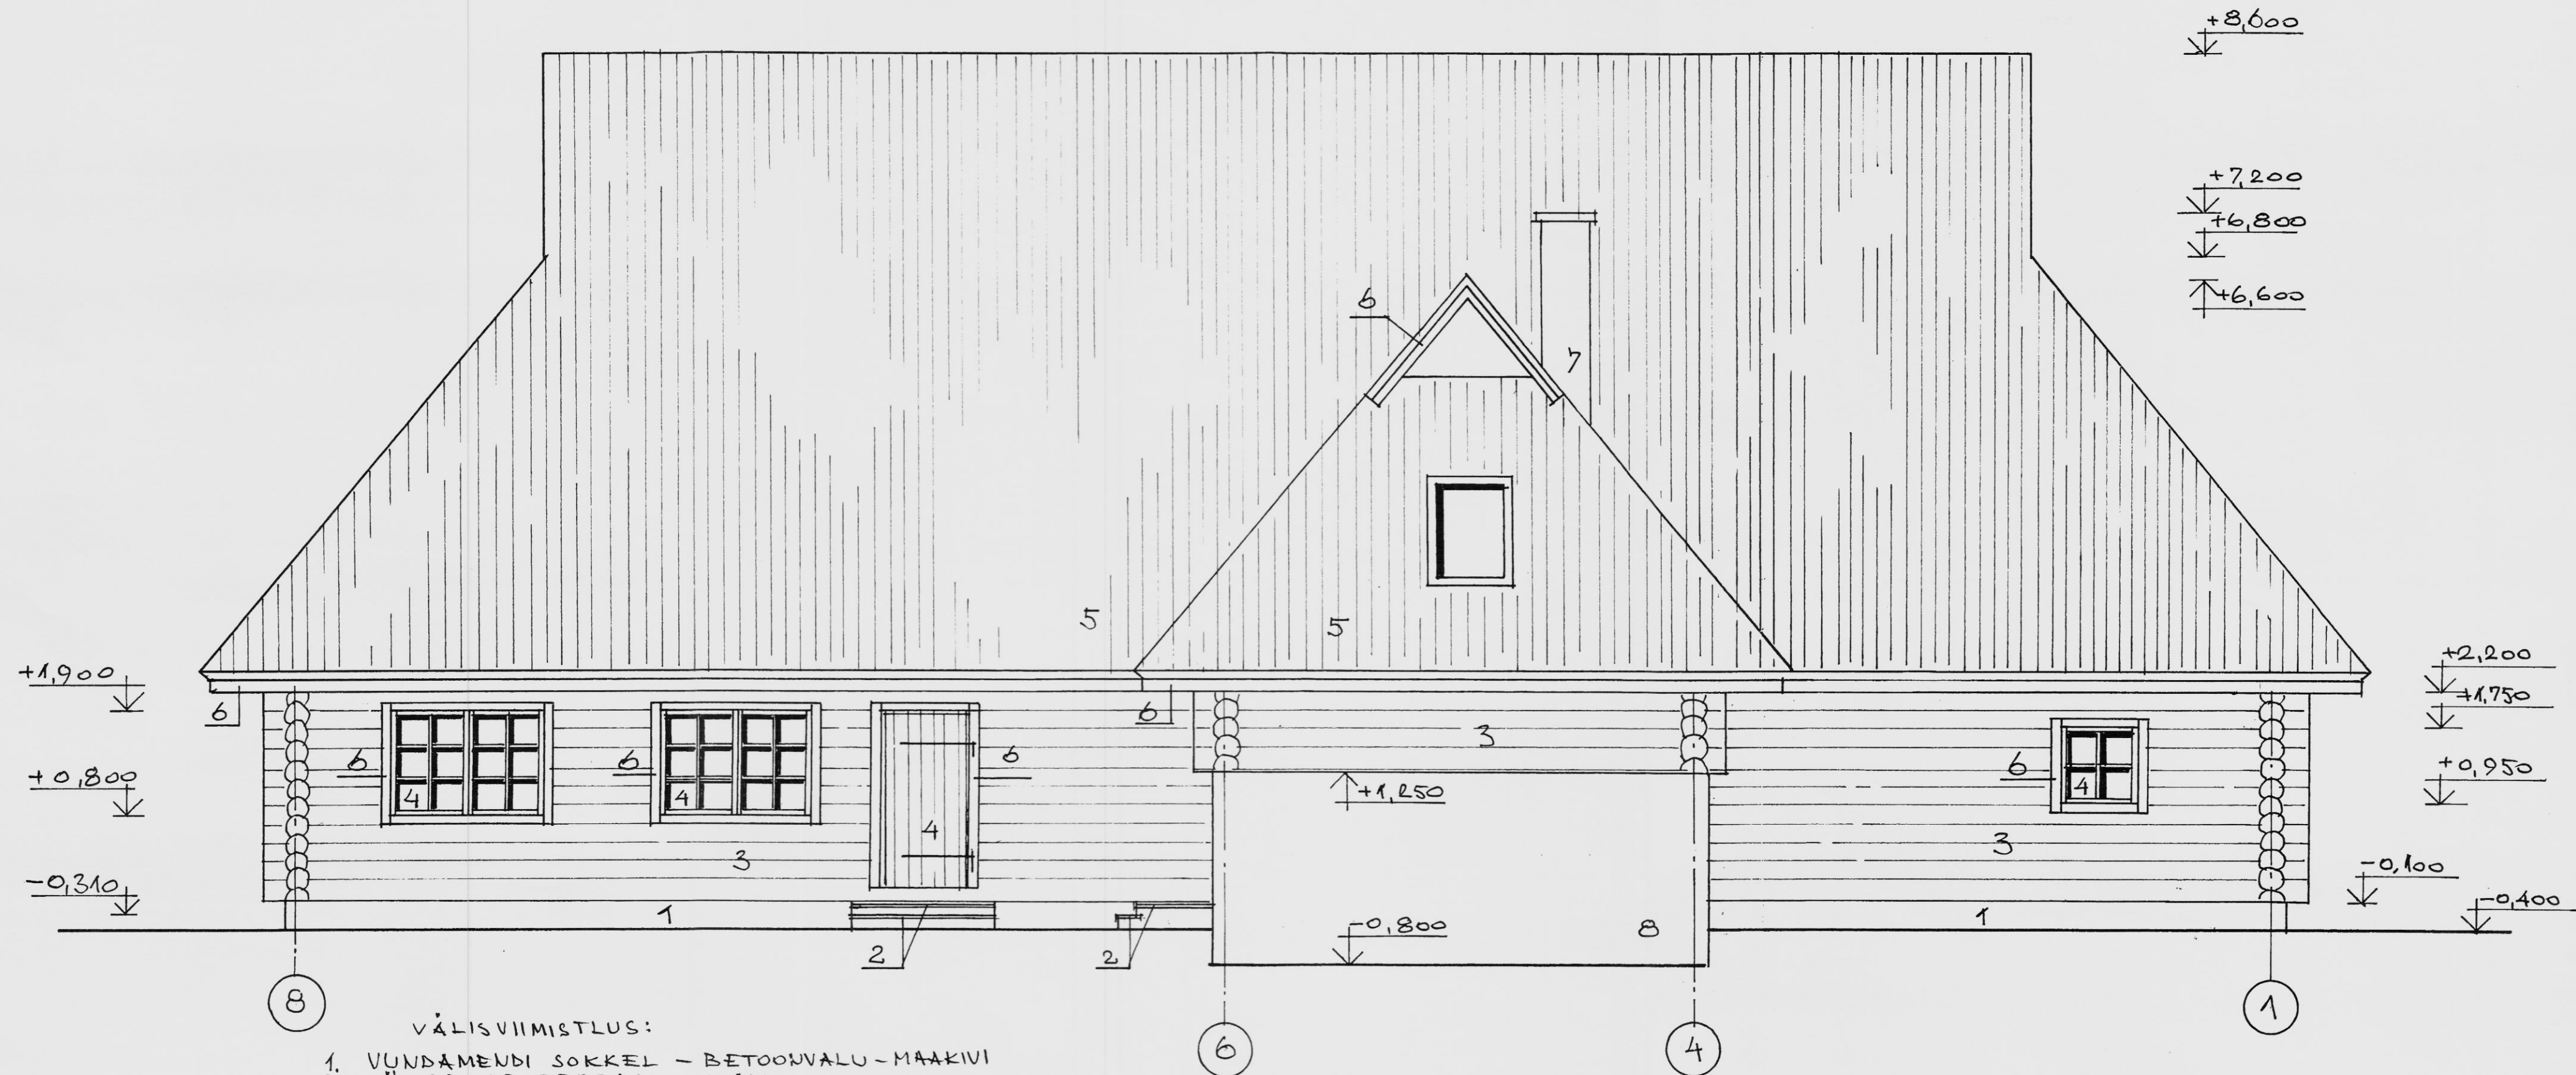

VÄLISVIIMISTLUS:

1. VUNDAMENDI SOKKEL - BETOONVALU - MAAKIVI
2. VÄLISTREPP, TERRASS - LAUD
3. KÄSITSI VARATUD ÜMARPALKSEIN - KAETUD UU KIIRGUSKAITSE VAHENDIGA
4. PUITAKNAD, PUITUKSED - VÄRVITUD PINOTEX POLÜSANDRIGA
5. KATUSEKATE - VAAKUMIMMUTATUD LAUD
6. KANDEPOSTID, AKENDE JA USTE PIIRDELAUDAD, RÄÄSTALAUDAD, AVATUD SARIKAOTSAD
ON VÄRVITUD PINOTEX POLÜSANDRIGA
7. KORSTEN - SILIKAATTELLIS
8. POLÜMEERKROHV - VALGE

KONTROLLIS: A. KUWINGAS		
PROJEKTEERIS	TULEKAHJUS HÄVINUD ELAMU TAASTAMISE PROJEKT	LEHT 4
HARJU MAAKOND, ANIJA VALD, MUSTJÖE KÜLA, MUSTJÖEKÕRTSIMÜ		
07.2011, M1:50	TAGANTVAADE	