


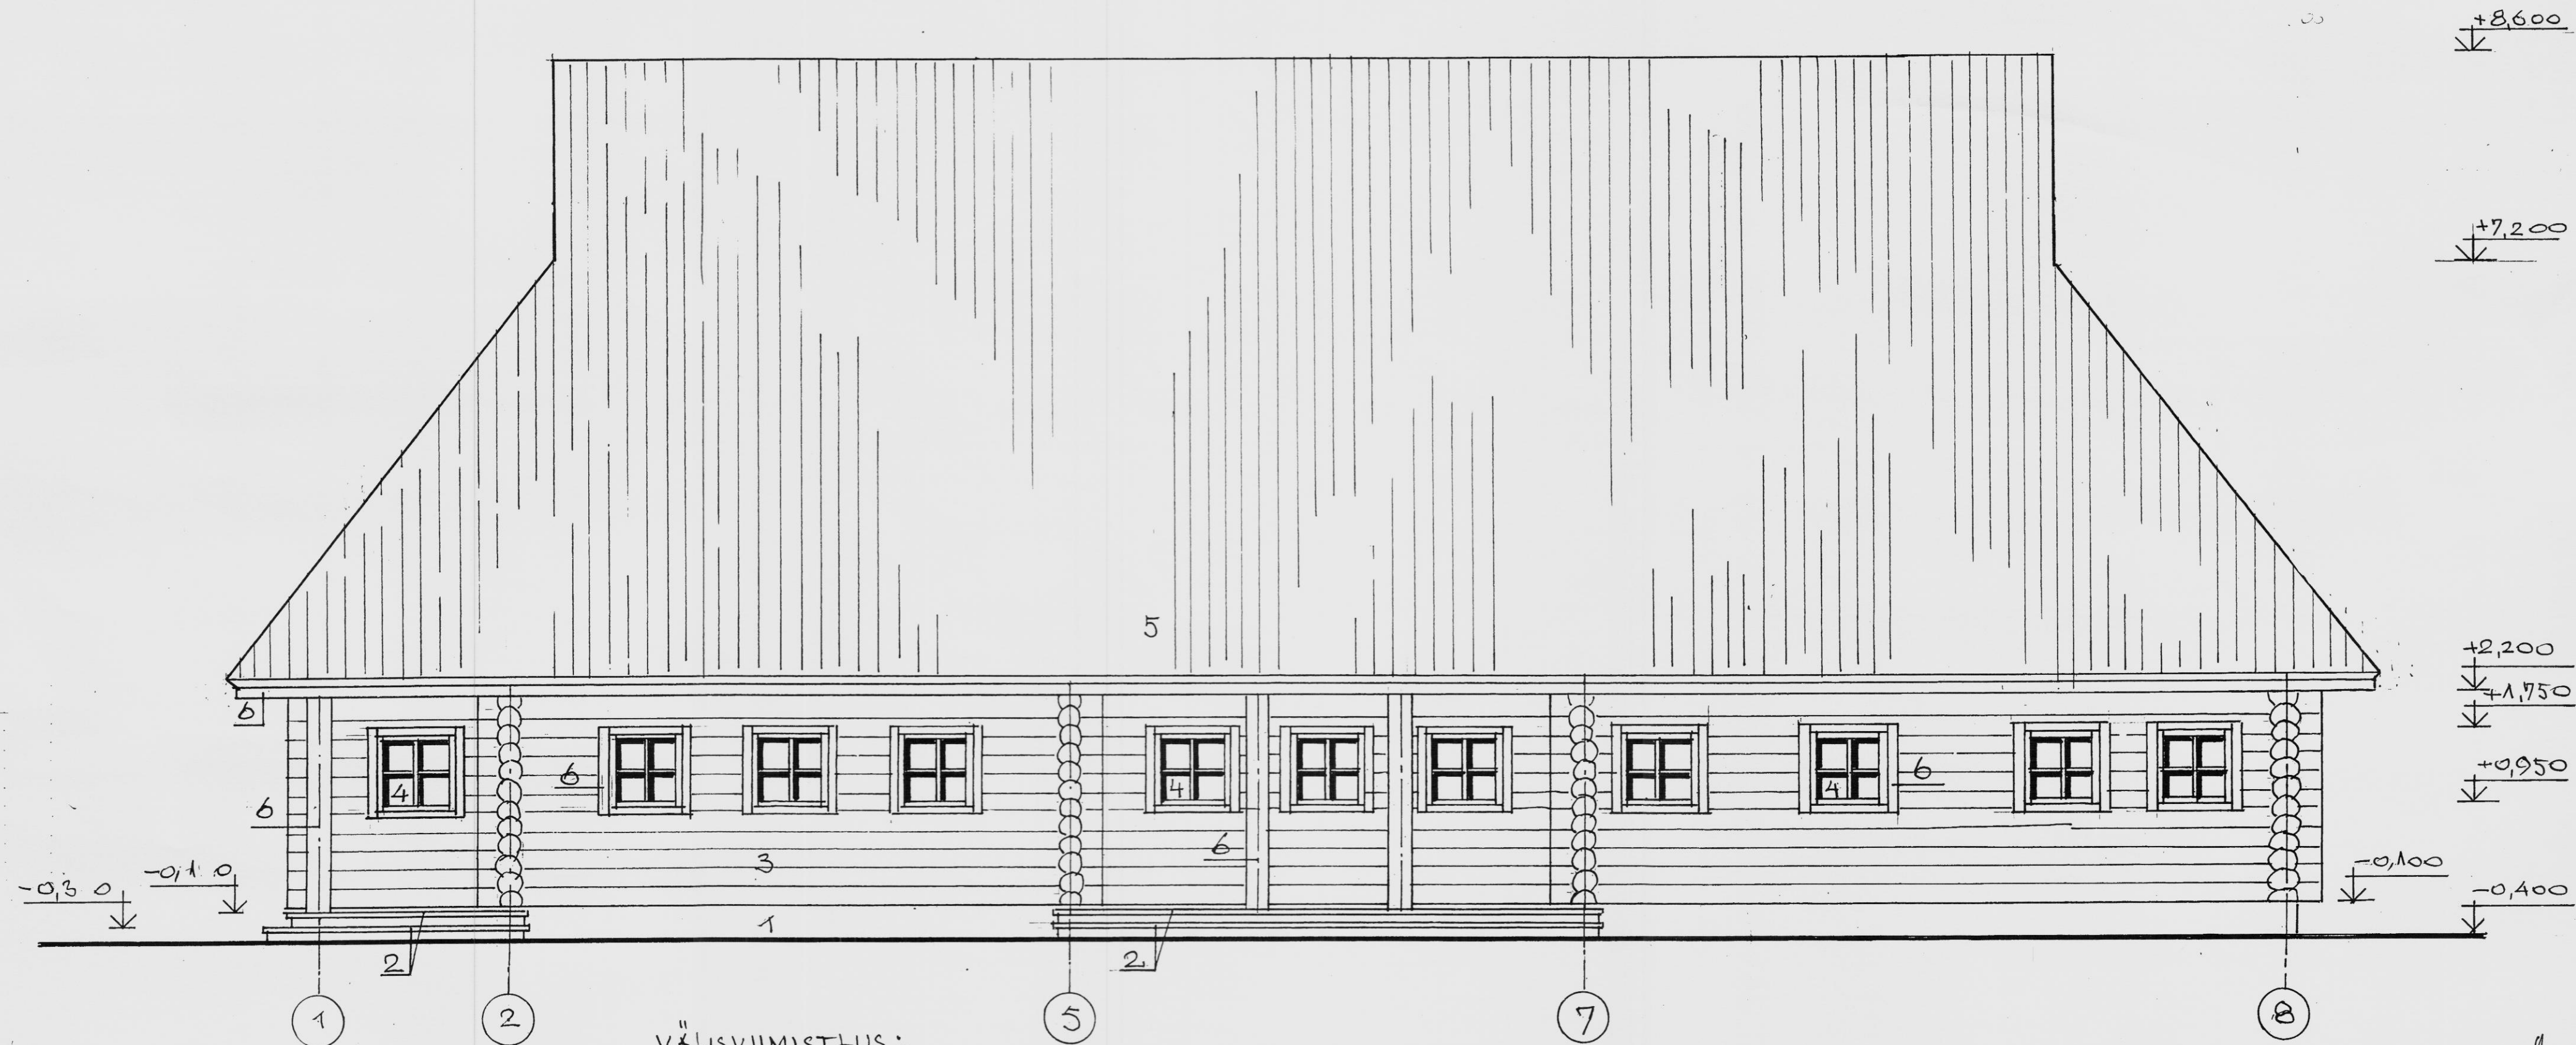

VÄLISVIIMISTUS:

1. VUNDAMENDI SOKKEL - BETOONVALU - MÄÄKIVI
2. VÄLISTREPP TERRASS - LAUD
3. KÄSITSI VÄRATUD ÜMARPAKSEIN - KÄETUD UV KIIRGUSKAITSE VÄHENDIGA
4. PUITAKNAD, PUITUKSED - VÄRVITUD PINOTEX POLÜSÄNDRIGA
5. KATUSEKATE - VÄÄKUMIMMUTATUD LAUD
6. KANDEPOSTID, ÄKENE JA USTE PIIRDELAUD, RÄÄSTALAUD, ÄVATUD SARIKAOOTSAD ON VÄRVITUD PINOTEX POLÜSÄNDRIGA

KONTROLLIS: A. KUNINGAS

PROJEKTEERIS	TULEKAHJUS HÄVINUD ELAMU TAASTAMISE PROJEKT	LEHT 2
<i>Ants</i>	HARJU MÄÄKOND, ANIJA VALD MUSTJÖE KÜLA, MUSTJÖE KÖRTSI MÜ	
07.2011	M1:50	ESTVAADI