


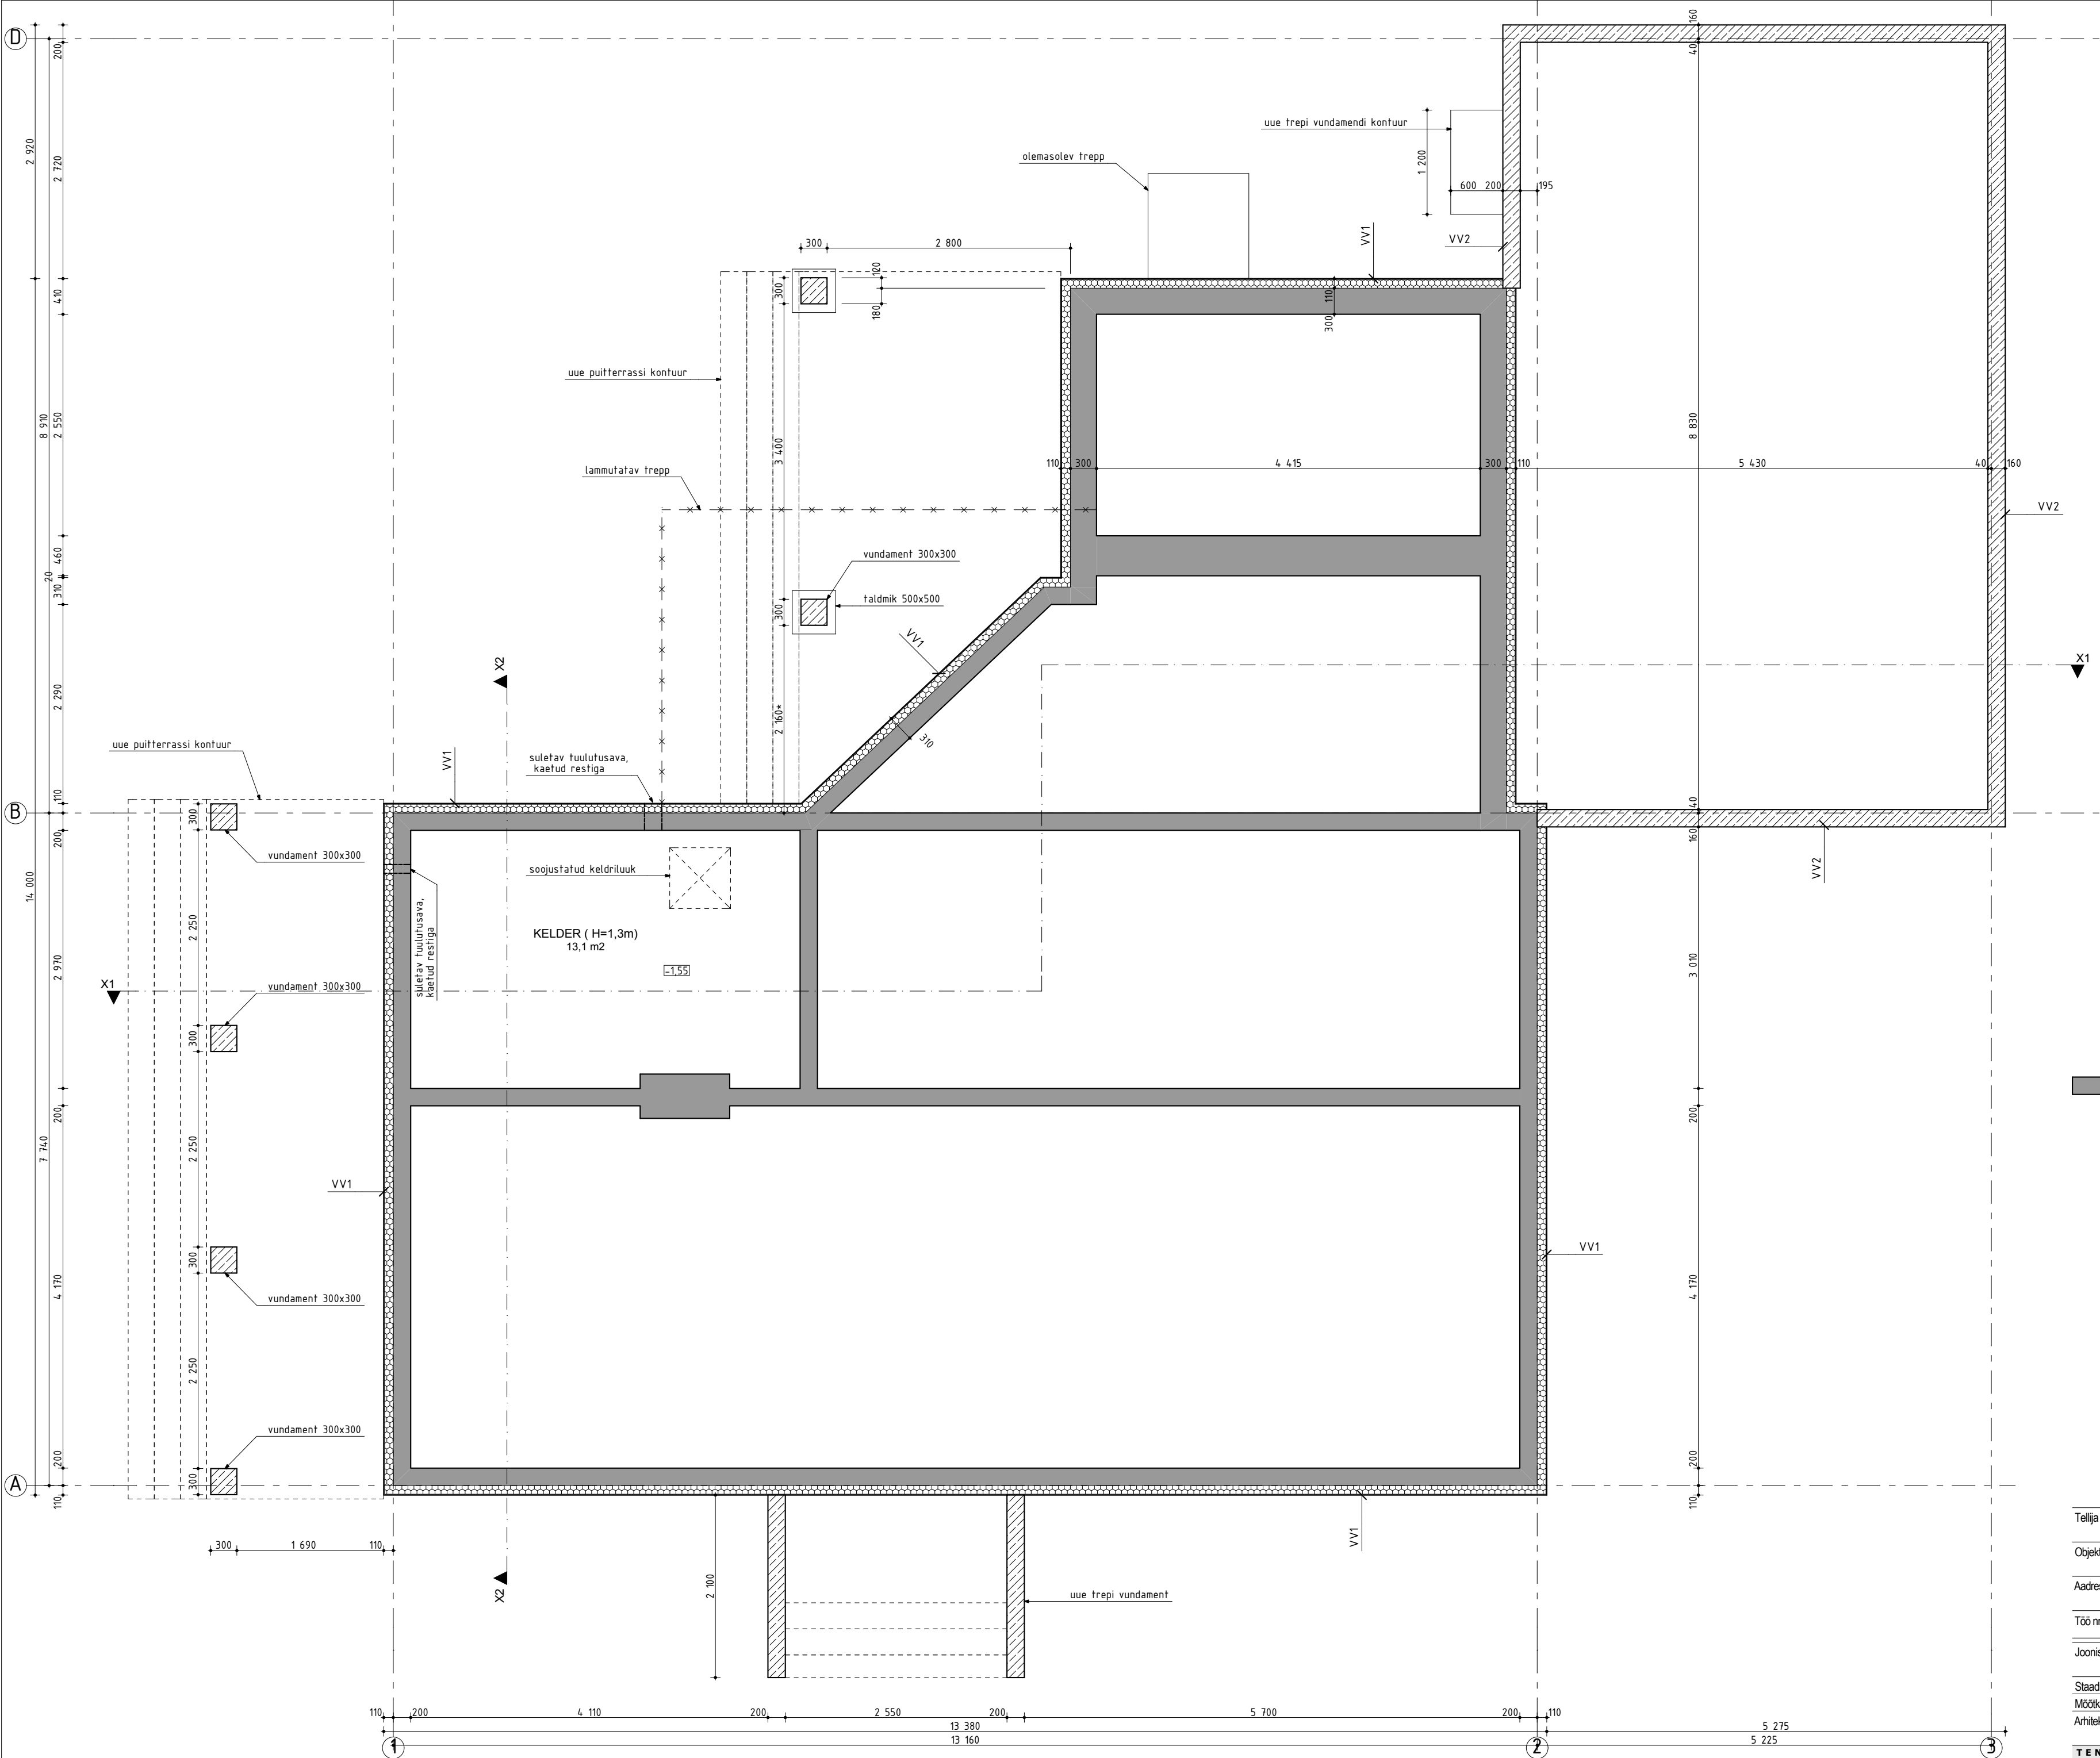

SEINTE TÜÜBID

	Olemasolev vundament	
	Elamu vundament VV1	
armeeritud soklirohv	15mm	
soojustus "STYROFOAM 250 SL-AN-100"	100mm	
hüdroisolatsioon		
olemasolev vundamendiplakk	200....300mm	
VV2 - GARAAZI VUNDAMENT		
armeeritud r/b lintvundament	200mm	

Märkused:

- * toodete paigaldamisel tuleb juhinduda tootejuhenditest, kõik kinnitused ja liited teha vastavalt tootja ettekirjutustele
- * vundamentide paigaldussügavused, dimensioneerimine ja armeerimine vt. täpsemalt konstruktiivsest osast.

MÄRKUSED:

1. KÄESOLEV JOONIS TÜHISTAB KÕIK SAMA JOONISE NUMBRIGA VARASEMA KUUPÄEVA JOONISED!
2. KÕIK MUUDATUSED KOOSKÖLASTADA ARHITEKTI JA TELLIJAGA!
3. VASTUOLUDE ILMNEMISEL PROJEKTI ERI OSADE VÕI TOOTJA POOLT PAKUTAVA TOOTE VAHEL, KOHESELTL TEAVITADA ARHITEKTI.

Tellija	Hr Hannes Valdmann		
Objekt	Üksikelamu rekonstrueerimine ja laiendamine		
Aadress	Maltse tee 13, Maardu linn, Harju maakond		
Töö nr	AL-ARH 12-07-12		
Joonis	Vundamendi plaan		
Staadium	EP	Joonis nr	A-01.1
Mõõtkava	1:50	Kuupäev	12.07.2012
Arhitekt	Ahti Luhaäär		